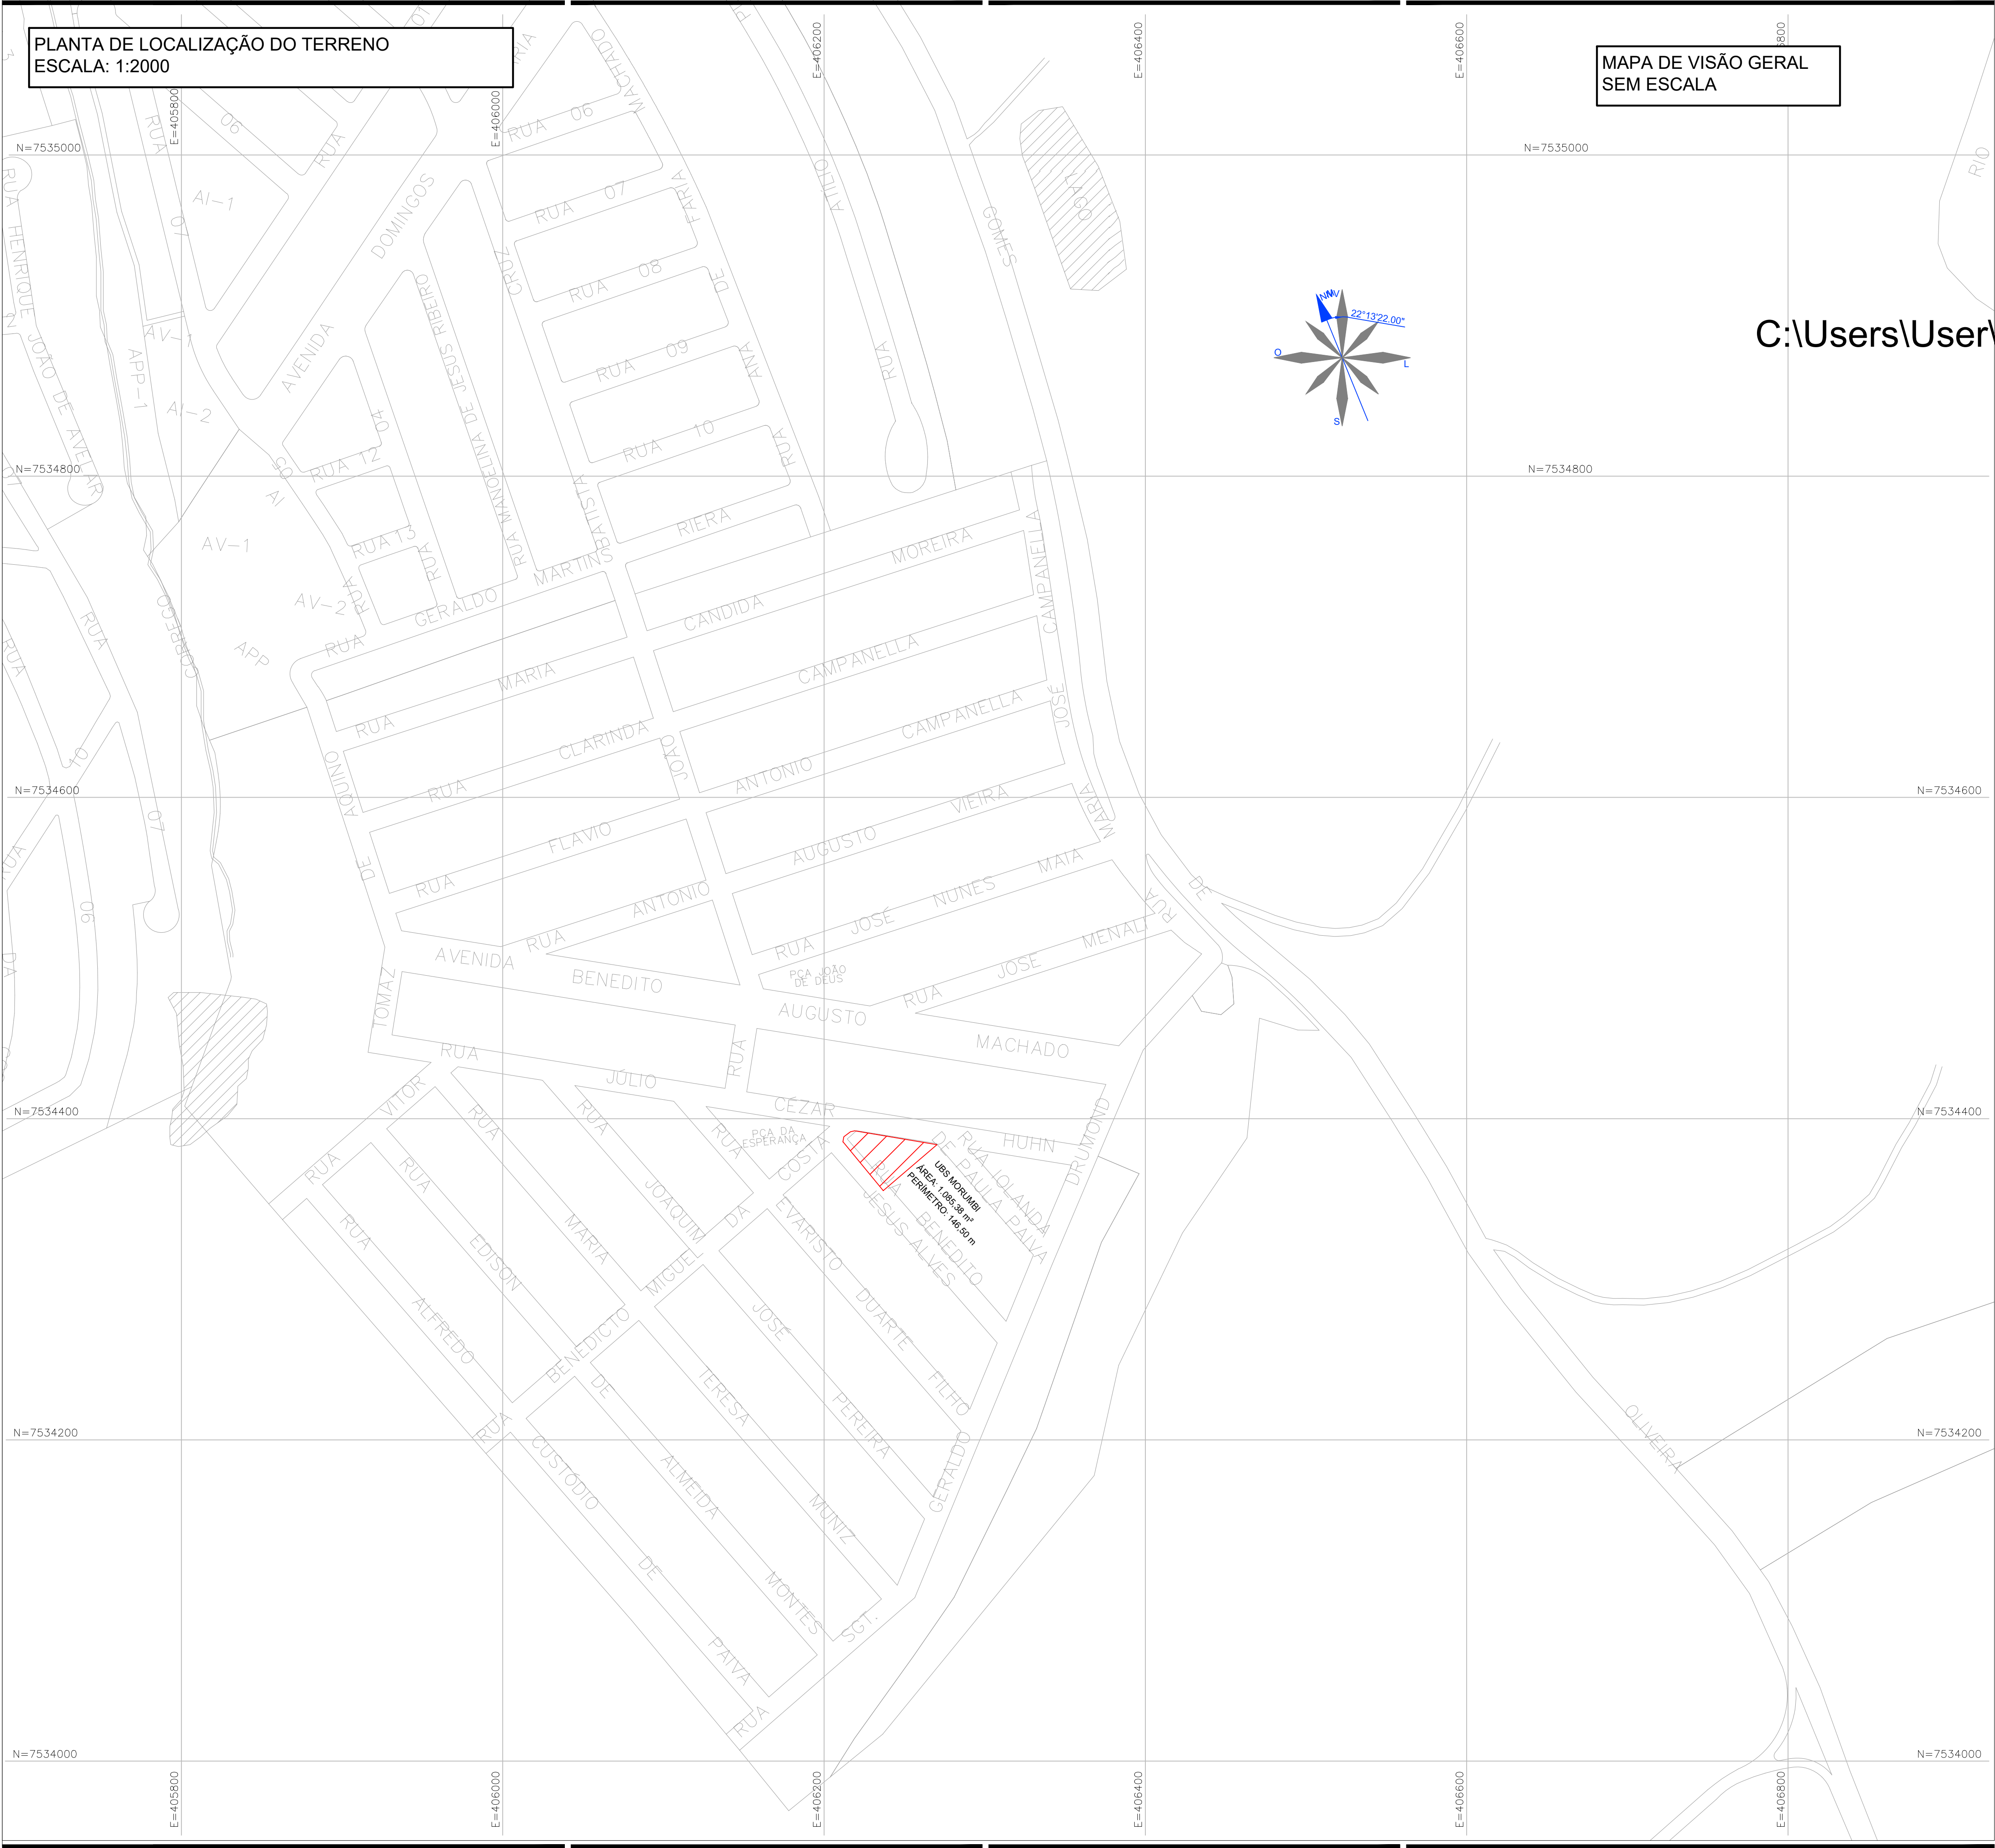


PLANTA DE LOCALIZAÇÃO DO TERRENO  
ESCALA: 1:2000

MAPA DE VISÃO GERAL  
SEM ESCALA

C:\Users\User\...

[illegible]

 ÁREA DE IMPLANTAÇÃO DO PROJETO

REV. 01	13/09/24	ALTERAÇÕES CONFORME SOLICITAÇÕES DA VIGILÂNCIA SANITÁRIA NO PROJ. ARQUITETÔNICO			DAC
REV. 00	01/11/23	EMISSÃO INICIAL			DAC
REVISÃO:	DATA :	DESCRIÇÃO:			RESP.
CLIENTE					
<div><div></div><div>Prefeitura Municipal de <b>Pouso Alegre</b></div></div>					
PROJETO			COORDENAÇÃO DE PROJETOS		
<div><p>Rua Cel. Joaquim Francisco , n° 341 Bairro Varginha CEP: 37501-052 - Itajubá / MG Tel: (35) 2143-9087 <a href="http://www.dacengenharia.com.br">www.dacengenharia.com.br</a></p></div>			DENIS DE SOUZA SILVA CREA-MG-127.216/D RESPONSÁVEL TÉCNICO  ALOÍSIO C. FERREIRA CREA-MG-97.132/D RESPONSÁVEL TÉCNICO  RAFAEL B. CARREIRA CAL: 00A155411-5		
EMPREENHIMENTO					
CONSTRUÇÃO DA UBS DO BAIRRO MORUMBI				DISCIPLINA	
ENDEREÇO RUA JÚLIO CESAR HUHNS, BAIRRO MORUMBI POUSO ALEGRE - MINAS GERAIS				LOCALIZAÇÃO	
ASSUNTO LOCALIZAÇÃO PLANTA BAIXA				FASE DO PROJETO EXECUTIVO	
				FOLHA Nº. ÚNICA	
DATA INICIAL 01/11/2023	ESCALA INDICADA	REVISÃO R01	ARQUIVO DAC-PMPA-MRB-PE-LOL-R00.DWG		