


LEVANTAMENTO PLANIALTIMÉTRICO CADASTRAL  
ESCALA 1:100

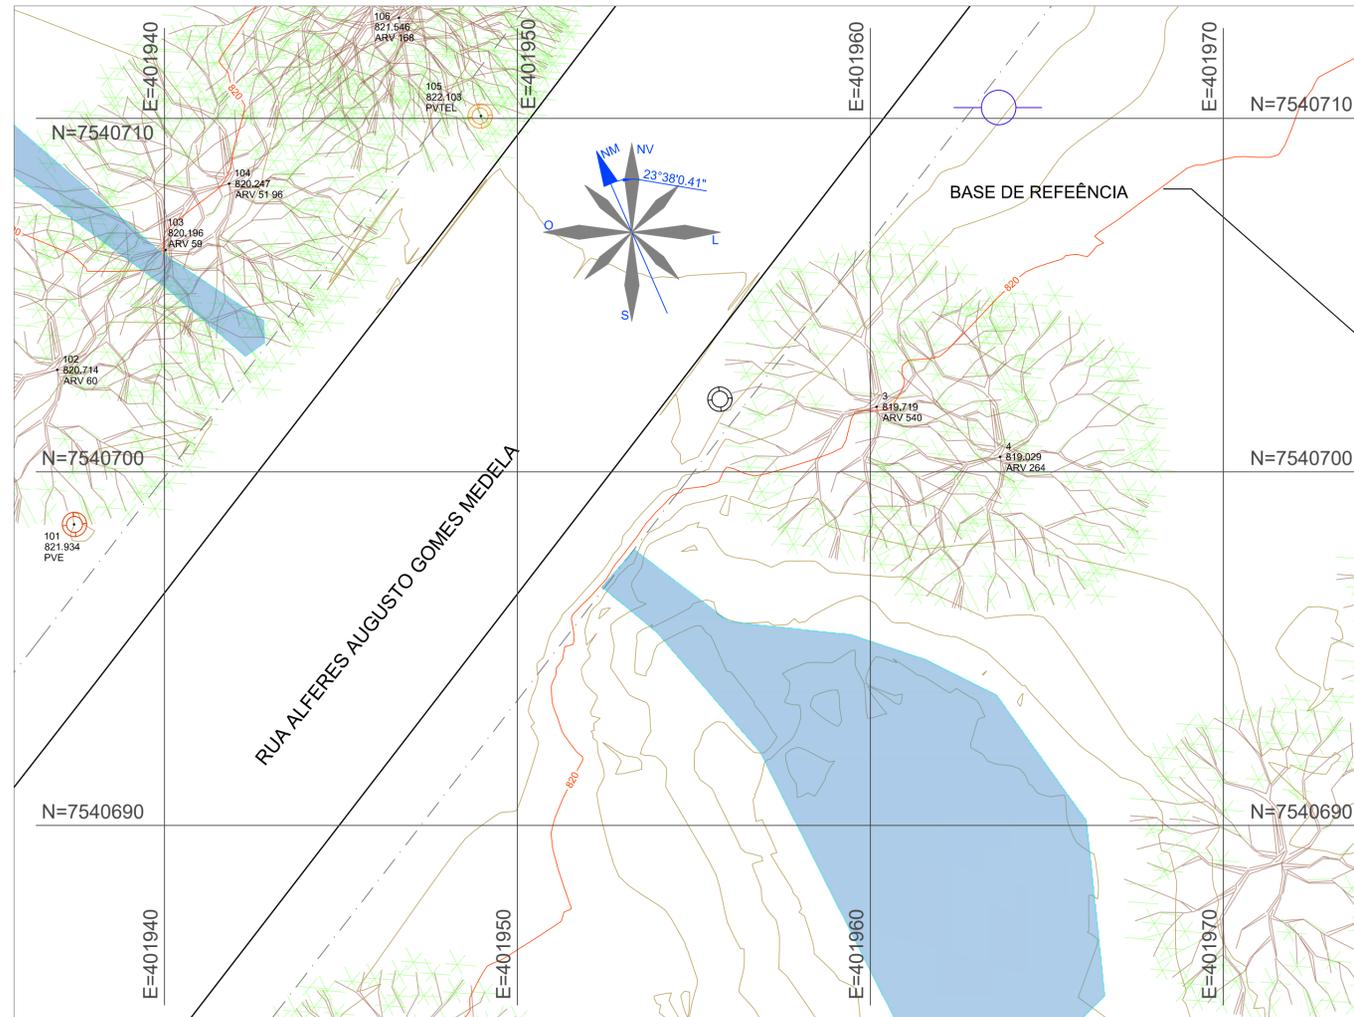

NOTAS:

1. COTAS EM METRO, EXCETO ONDE INDICADO;
2. CURVAS DE NÍVEL:
  - 2.1. CURVAS DE NÍVEL INTERMEDIÁRIA ESPAÇADAS DE 1,00M;
  - 2.2. CURVAS DE NÍVEL MESTRAS ESPAÇADAS DE 5,00M.
3. INFORMAÇÕES DE GEORREFERENCIAMENTO:
  - 3.1. SISTEMA DE REFERÊNCIA: UNIVERSAL TRANSVERSA DE MERCATOR - UTM;
  - 3.2. ZONA UTM: ZONA 23 SUL;
  - 3.3. DATUM DE REFERÊNCIA HORIZONTAL: SIRGAS 2000;
  - 3.4. DATUM DE REFERÊNCIA VERTICAL: RASTREAMENTO GEODÉSICO;
  - 3.5. EQUIPAMENTO UTILIZADO: PAR DE ANTENAS GNSS ACCURACY STAR, ANTENAS DE DUPLA FREQUÊNCIA E RTK DA MARCA STONEX, MODELOS S800 E S800A. DRONE MAVIC AIR 2 E SENSOR LASER.
4. AS COTAS APRESENTADAS REFEREM-SE A ELEVAÇÕES, CALCULADAS PELO MODELO hgeoHNOR\_IMBITUBA (IBGE).
5. PONTO DE REFERÊNCIA:
  - 5.1. TIPO: BASE DE REFERÊNCIA MATERIALIZADA;
  - 5.2. COORDENADAS (ÉPOCA 2000.4):
    - 5.2.1. LATITUDE: 7.538.709,154 m;
    - 5.2.2. LONGITUDE: 404242,427 m;
    - 5.2.3. ALTITUDE: 822,29 m.
  - 5.3. ÁREA TOPOGRÁFICA LEVANTADA: 1.965,00m²

LEGENDA:

- CURVA DE NÍVEL MESTRA
- CURVA DE NÍVEL INTERMEDIÁRIA
- CALÇADA
- VIA COM PAVIMENTAÇÃO ASFÁLTICA
- POÇO DE VISITA - NÃO IDENTIFICADO
- POÇO DE VISITA - TELEFÔNICO
- POÇO DE VISITA - ESGOTO
- BASE
- POSTE
- CURSO D'ÁGUA
- ÁRVORE ISOLADA

MARCO TOPOGRÁFICO DE REFERÊNCIA:  
SEM ESCALA



TABELA DE COORDENADAS

PONTO	DESCRIÇÃO	ELEV.	NORTE	LESTE
01	BASE	822,29	7.538.709,154	404.242,427
02	BASE	821,40	7.540.687,4630	401.916,265

<p>REV. 00   04/04/25   EMISSÃO INICIAL   DAC</p> <p>REVISÃO   DATA   DESCRIÇÃO   RESP.:</p>	<p style="text-align: center;">    <b>Prefeitura Municipal de Pouso Alegre</b> </p>
<p>PROJETO</p> <p style="text-align: center;">    <b>DAC Engenharia</b> </p> <p>Rua Cel. Joaquim Francisco, nº341 Bairro Varginha CEP: 37501-052 - Itajubá / MG Tel: (35) 2143-9087 www.dacengenharia.com.br</p>	<p>COORDENAÇÃO</p> <p>ENG.º HID. DENIS DE SOUZA SILVA</p> <p>RESPONSÁVEL TÉCNICO E AUTOR</p> <p>ENG.º HID. CIVIL ALOISIO C. FERREIRA CREA: MG-97.132/D</p>
<p>EMPREENDIMENTO</p> <p><b>CONTENÇÃO RUA ALFERES AUGUSTO GOMES MEDELA</b></p>	
<p>ENDEREÇO</p> <p>RUA ALFERES A. G. MEDELA, BAIRRO SÃO JOÃO POUSO ALEGRE, MINAS GERAIS</p>	<p>DISCIPLINA</p> <p><b>AEROLEVANTAMENTO</b></p> <p>FASE DO PROJETO</p> <p><b>EXECUTIVO</b></p> <p>FOLHA Nº</p> <p style="text-align: center; font-size: 1.2em;"><b>ÚNICA</b></p>
<p>DATA INICIAL: 04/04/2025   ESCALA: 1:100   REVISÃO: R00   ARQUIVO: DAC-PMPA-CAM-PE-TOP-R00.DWG</p>	