




**PROJETO ARQUITETÔNICO - CONSTRUÇÃO DA UBS MORUMBI
ESCALA INDICADA**

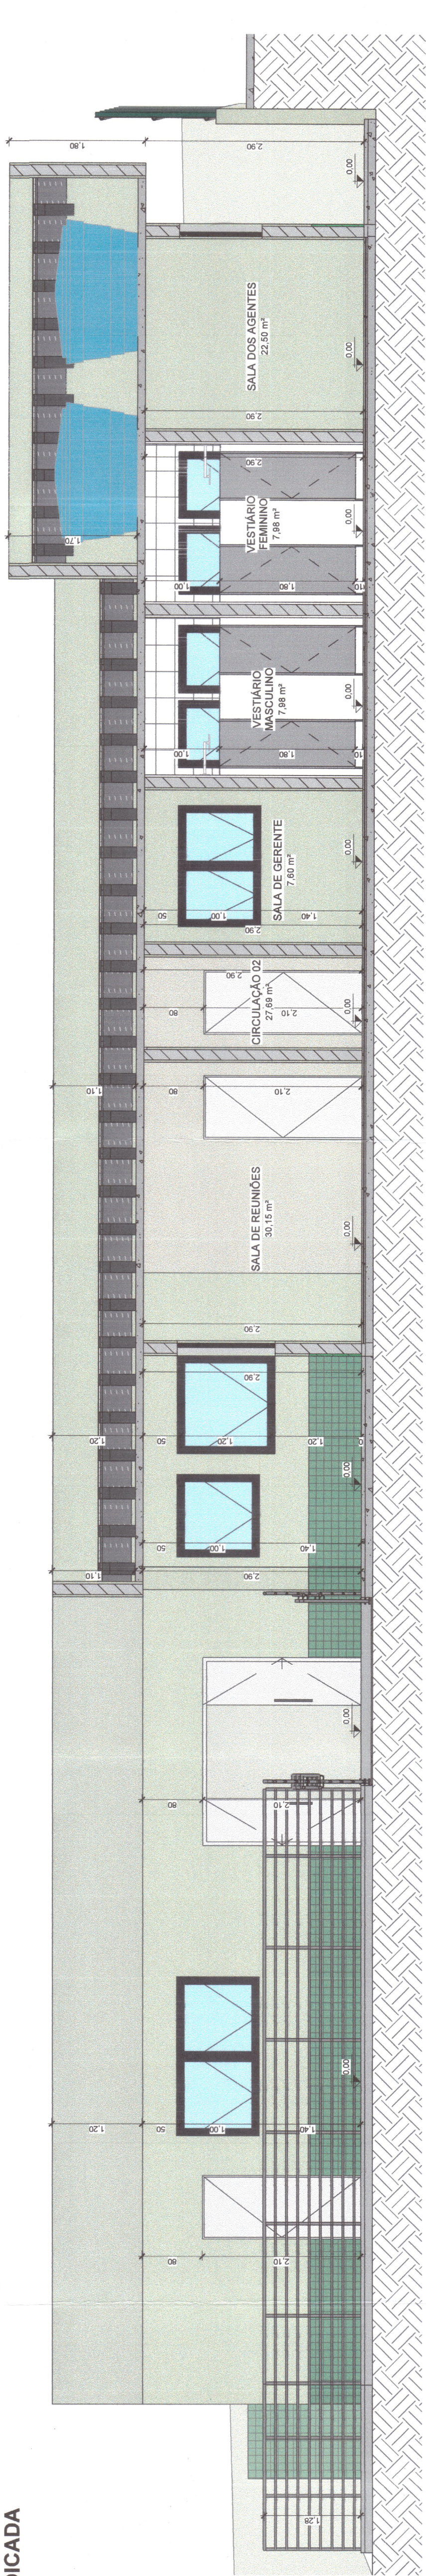


1
CORTE AA
1:50

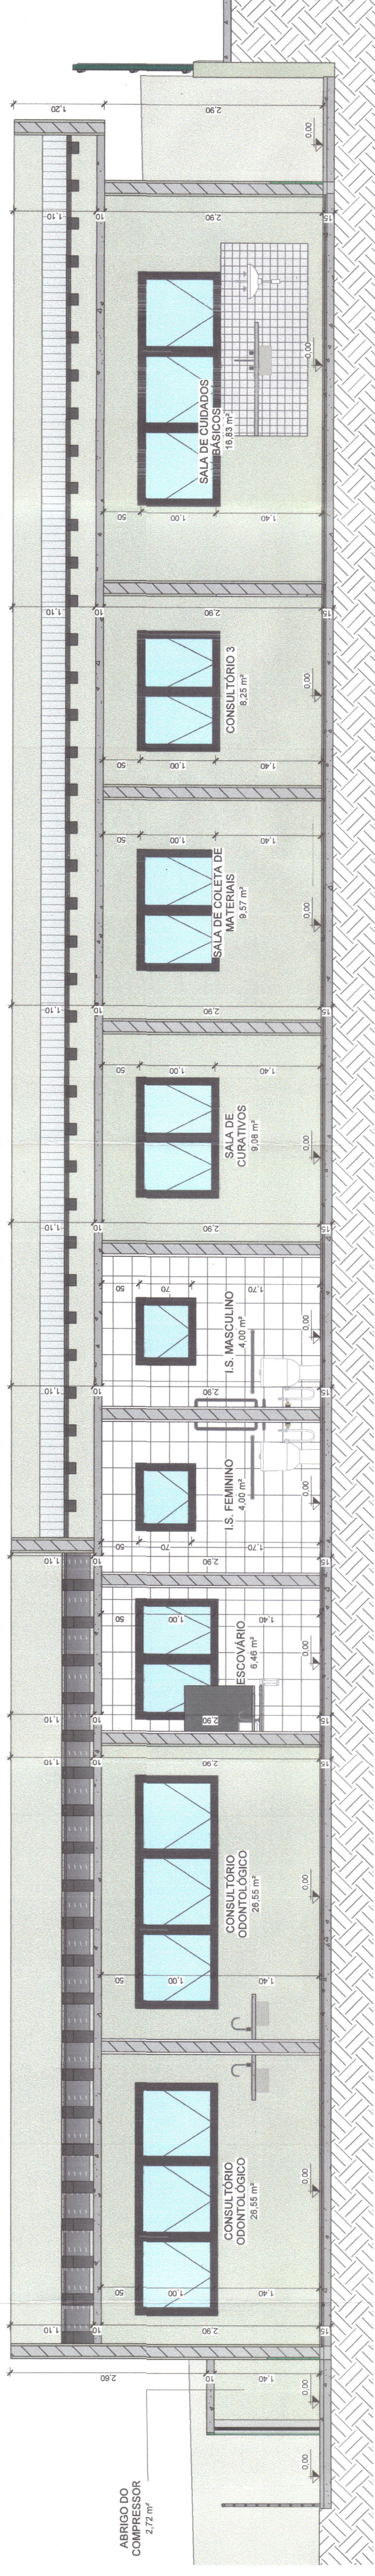

2

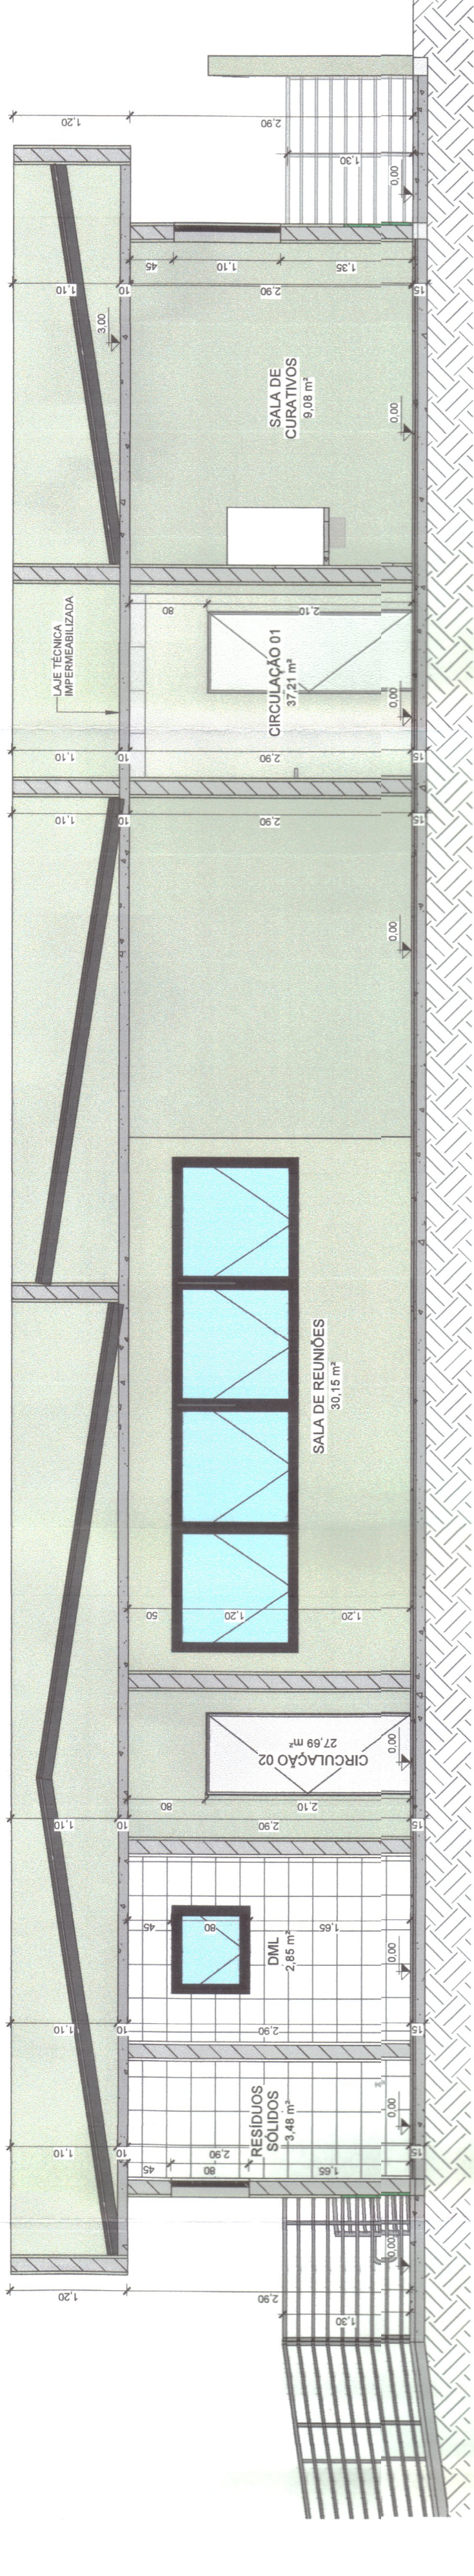

3

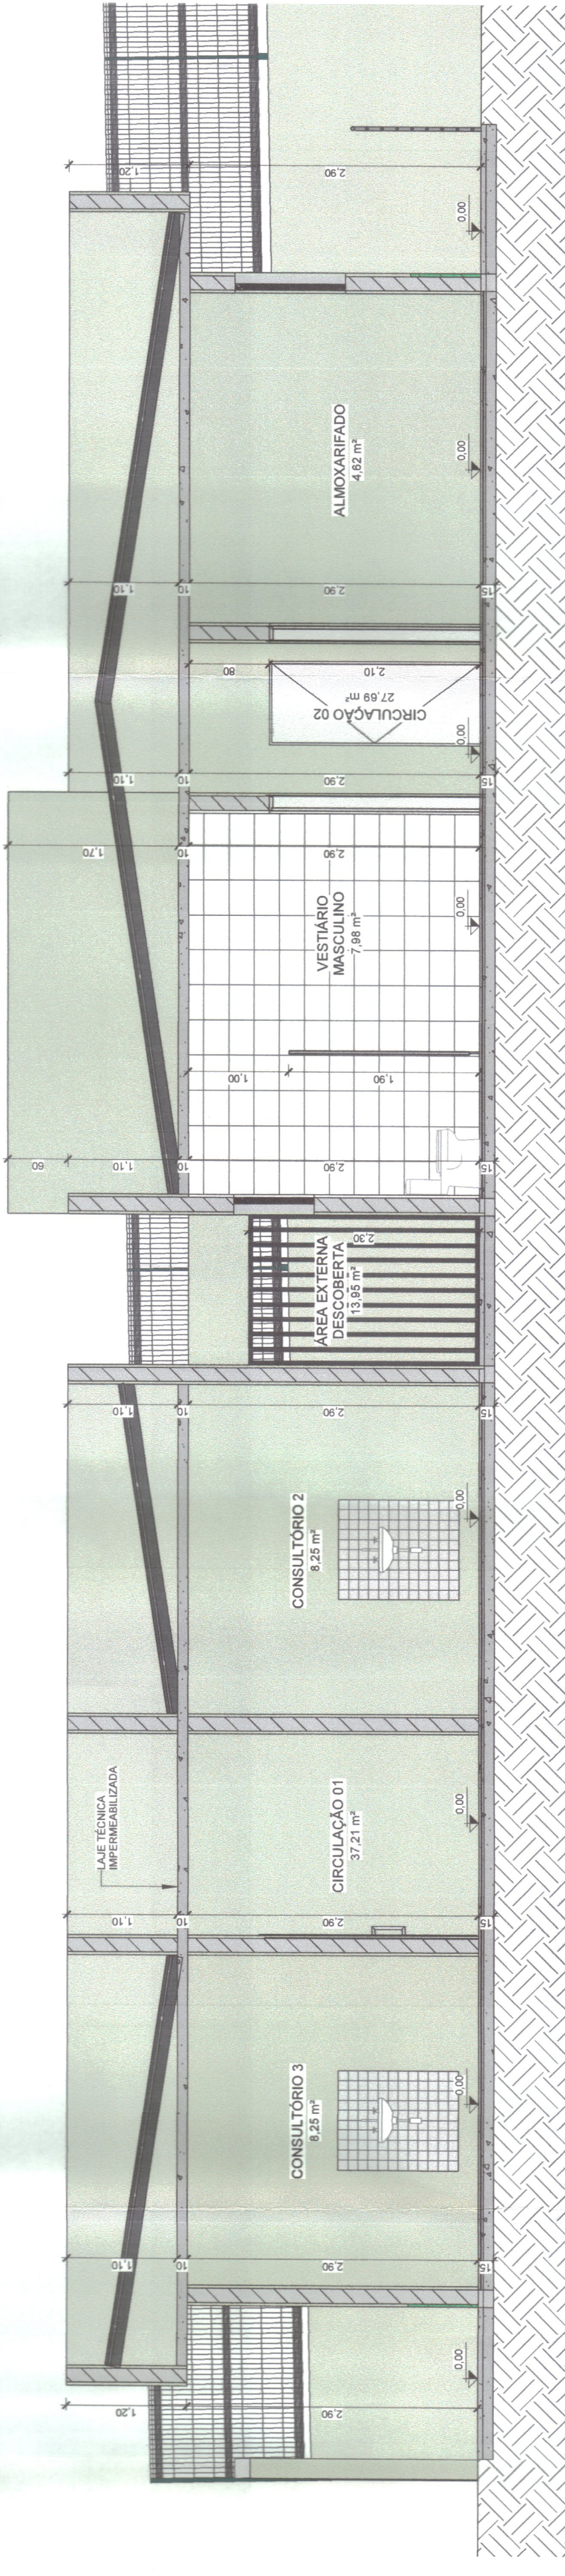


4

NOTAS:

- MEDIDAS E NÍVEIS EM METROS;
- VERIFICAR DETALHES CONSTITUTIVOS PERTINENTES NO MEMORIAL DESCRITIVO;
- RAMPAS DEVERÃO SER EXECUTADAS CONFORME OS NÍVEIS DO PISO E DE ACORDO COM A NBR 9050;
- AS ALTERAÇÕES NESTE PROJETO SOMENTE COM AUTORIZAÇÃO EXPRESSA DA FISCALIZAÇÃO E DA EMPRESA PROJETISTA;

REFERÊNCIAS:
- PLANILHA DE QUANTITATIVOS;
- MEMORIAL DESCRITIVO E ESPECIFICAÇÕES TÉCNICAS.

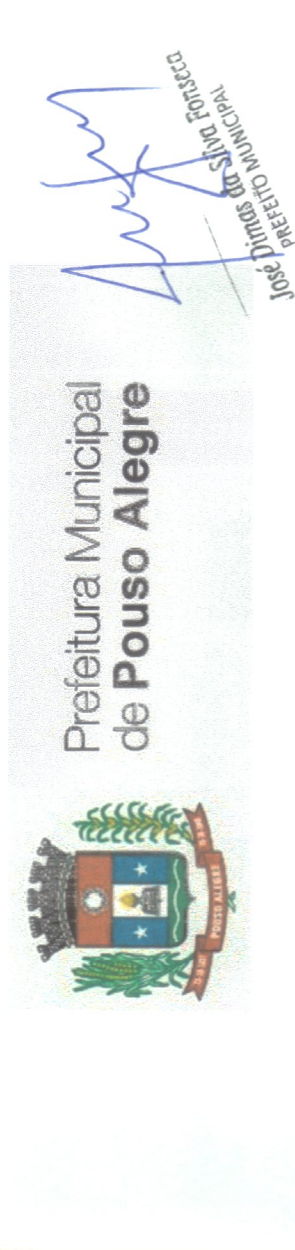[illegible]


DAC
 Engenharia
 Rua Carlos Joaquim Pires, 341
 Bairro Virgínia
 CEP: 37501-052 - Itajubá / MG
 www.dacengenharia.com.br

CONSTRUÇÃO DA UBS MORUMBI

INSCRIÇÃO	DESCRIÇÃO
RUA JÚLIO CESAR HUHN, 110RUMBI POUSO ALEGRE - MG	ARQUITETÔNICO
ASSÍNCRONOS	FASE DO PROJETO
CORTES	BÁSICO
	FORMA VISUAL
	04/04