




1 PLANTA BAIXA - CABINES
1 : 75

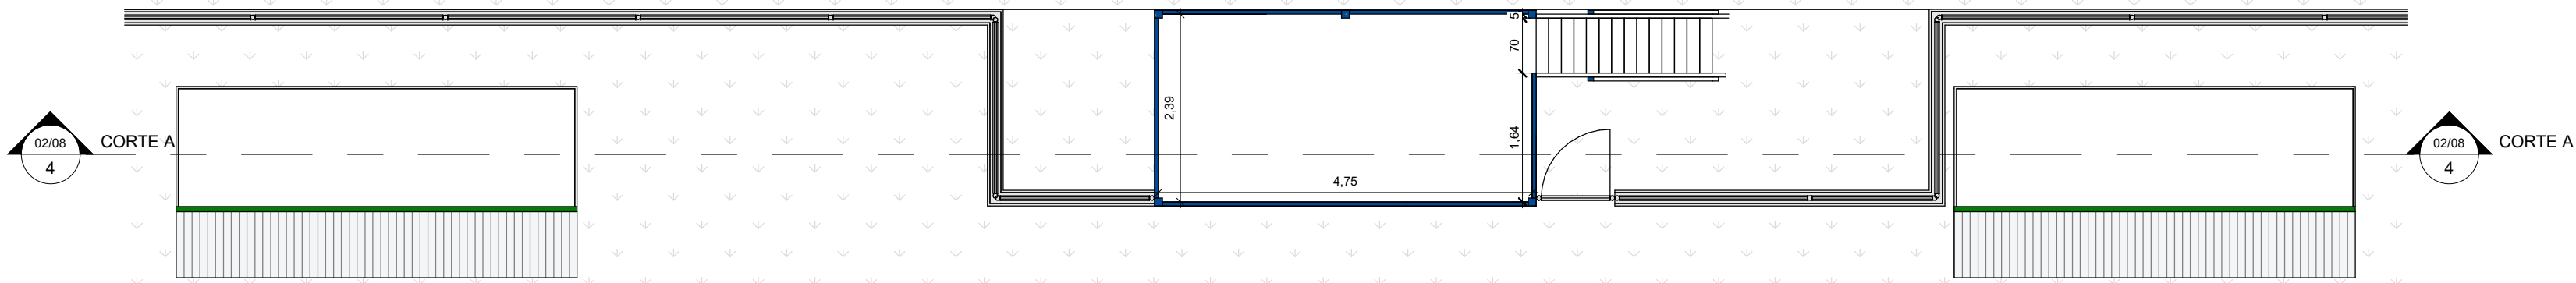

2 PLANTA BAIXA - CABINES 2º PAV
1 : 75

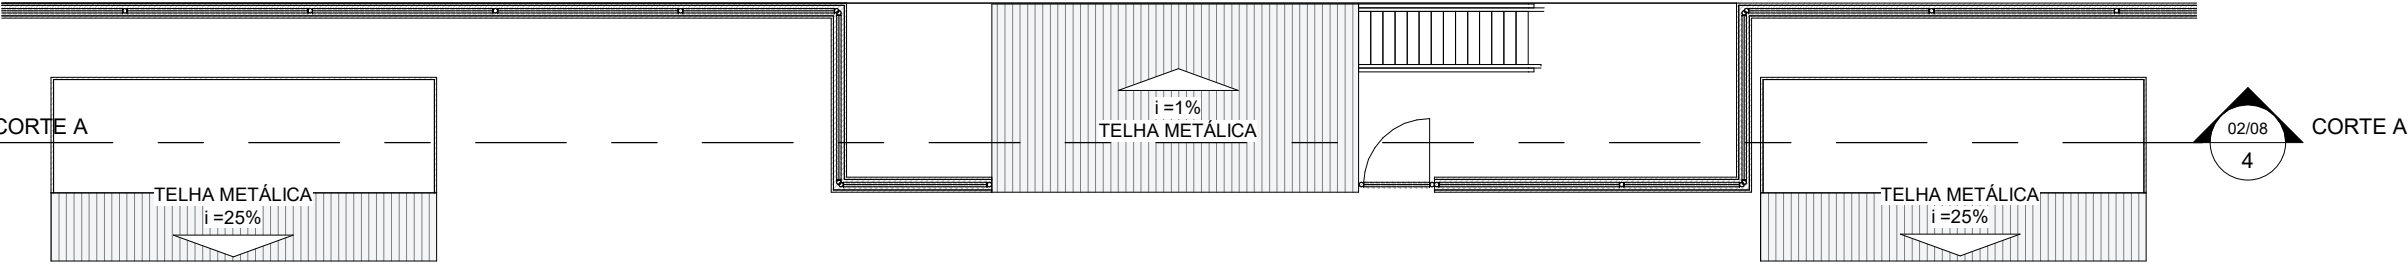

3 PLANTA DE COBERTURA - CABINES
1 : 100

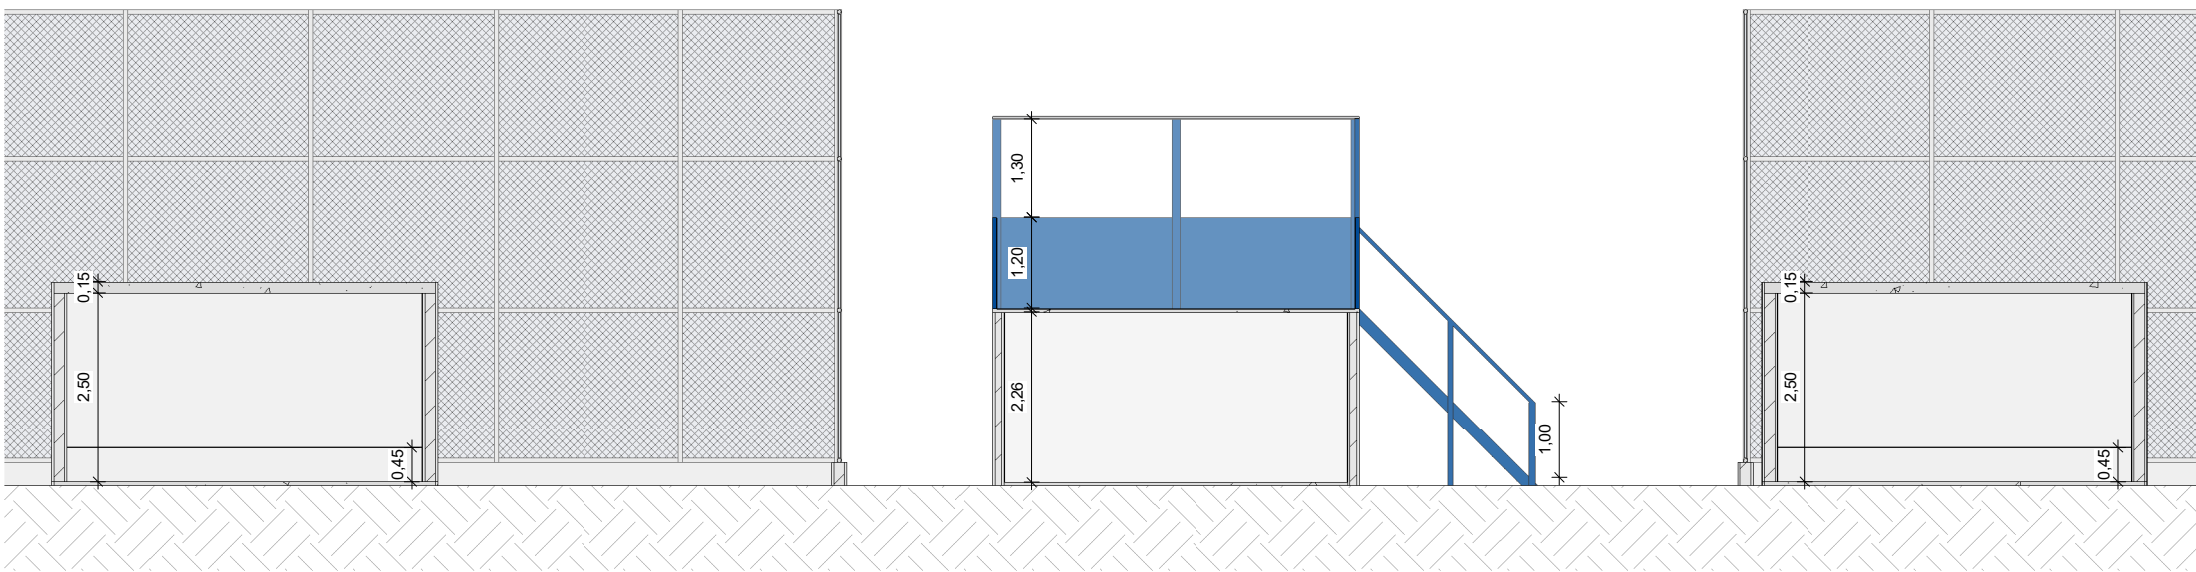


4 CORTE A
1 : 100

- △ PISO □ PAREDE
○ TETO ○ OUTROS


| LEGENDA DE SERVIÇOS | |
|---------------------|--|
| | CONSTRUÇÕES E INSTALAÇÕES |
| △ | PINTURA DO CHÃO, TINTA ACRÍLICA CINZA |
| 1 | PINTURA EM PAREDE, TINTA ACRÍLICA BRANCA |
| 2 | PINTURA EM PAREDE, TINTA ACRÍLICA AZUL |
| 1 | PINTURA DO TETO, TINTA ACRÍLICA BRANCA |
| 2 | INSTALAÇÃO DE TELHA METÁLICA |
| 1 | PINTURA DE BANCO, TINTA ACRÍLICA AZUL |
| 2 | PINTURA DE BANCO, TINTA ACRÍLICA CINZA |
| 3 | PINTURA EM ESTRUTURA METÁLICA, TINTA ACRÍLICA AZUL |
| | MANUTENÇÃO |
| 4 | INSTALAÇÃO DE CHAPA METÁLICA (GUARDA-CORPO) |

NOTAS:
- MEDIDAS E NÍVEIS EM METROS;
- VERIFICAR DETALHES CONSTRUTIVOS PERTINENTES NO MEMORIAL DESCRITIVO;
- ALTERAÇÕES NESTE PROJETO SOMENTE COM AUTORIZAÇÃO EXPRESSA DA FISCALIZAÇÃO E DA EMPRESA PROJETISTA;

REFERÊNCIAS:
- PLANILHA DE QUANTITATIVOS;
- MEMORIAL DESCRITIVO E ESPECIFICAÇÕES TÉCNICAS.

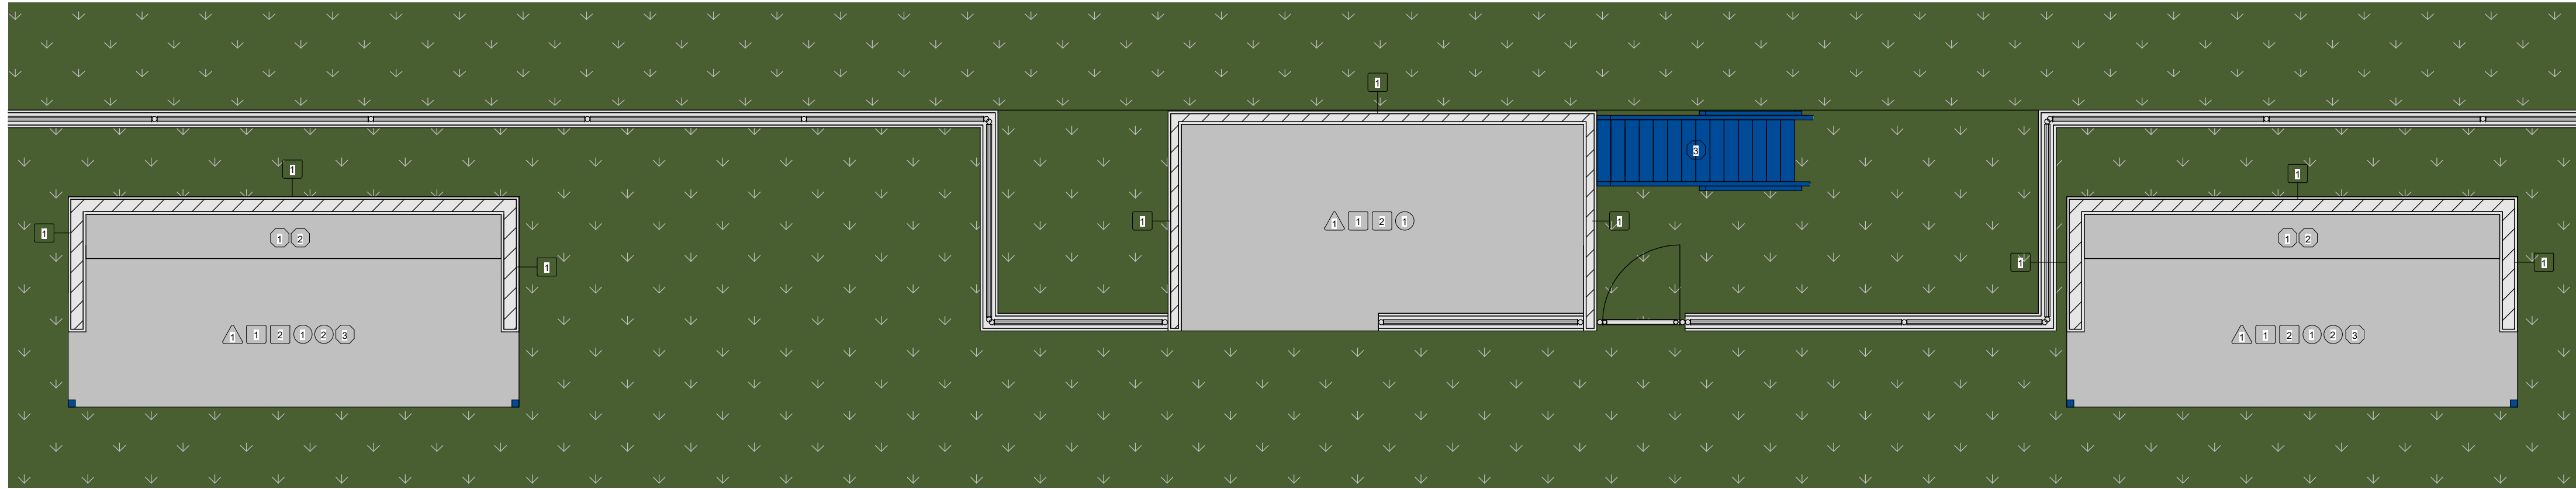

5 PLANTA DE REFORMA - CABINES
1 : 50

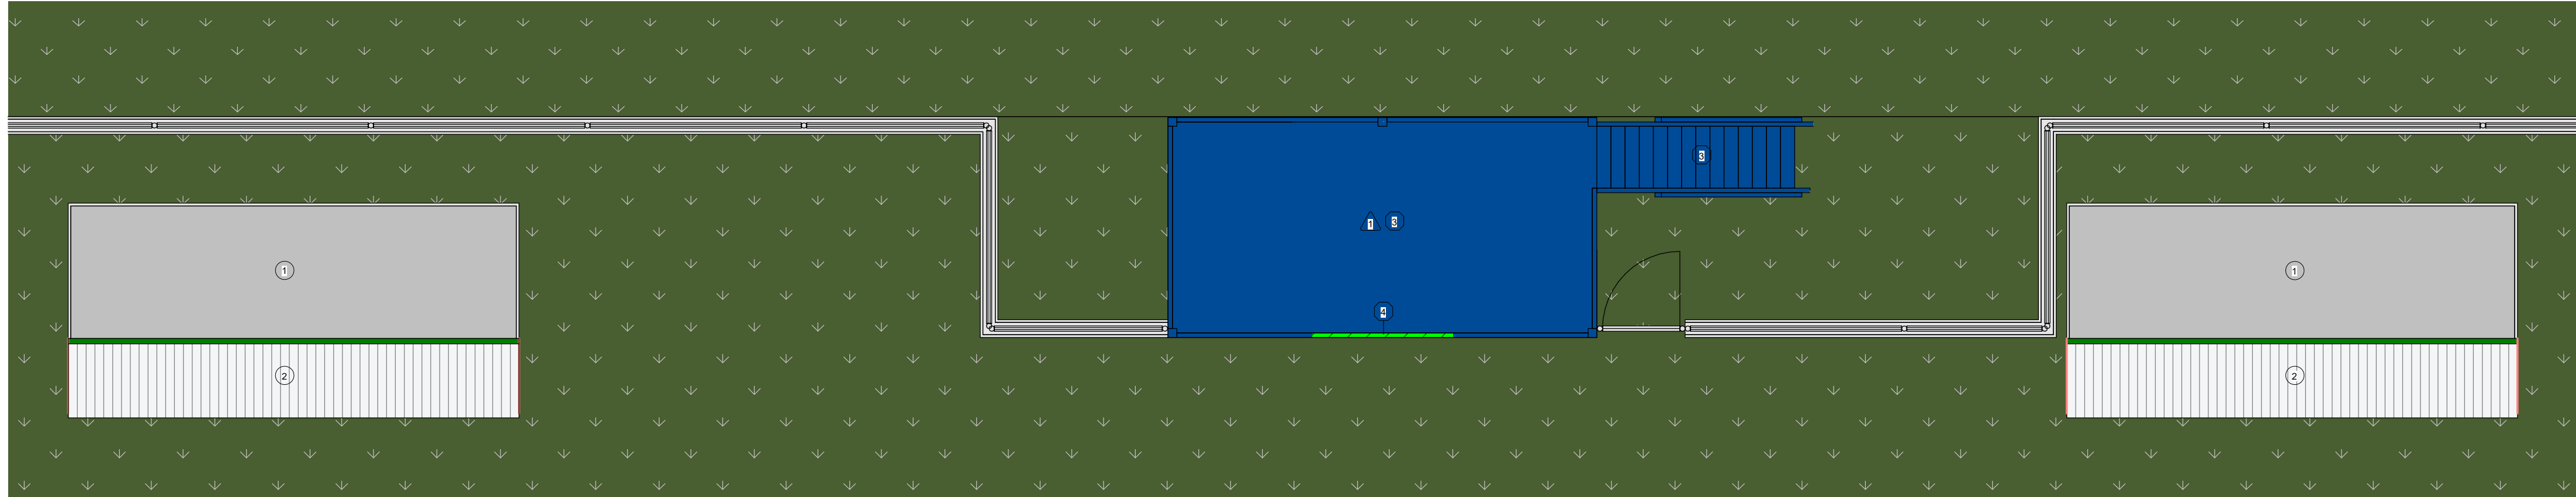

6 PLANTA DE REFORMA - CABINES 2º PAV.
1 : 50

| | | | |
|--|----------|--|-----------------------------|
| | | | |
| | | | |
| | | | |
| | | | |
| REV. 00 | 30/05/25 | EMIÇÃO INICIAL | DAC |
| REVISÃO: | DATA: | DESCRIÇÃO: | RESP.: |
| <div><div>Prefeitura Municipal de Pouso Alegre</div></div> | | | |
| <div><div>Rua Cel. Joaquim Francisco, 341, Bairro Varginha CEP: 37501-052 - Itajubá / MG Tel: (35) 2143-9087 www.dacengenharia.com.br</div></div> | | <div>COORDENAÇÃO DE PROJETOS</div> <div>RAFAEL BARBOSA CARREIRA CAU:00A155411-5</div> <div>RESPONSÁVEL TÉCNICO</div> <div>ALOISIO CAETANO FERREIRA CREA: MG-97.132/D</div> | |
| EMPREENHAMENTO | | | |
| REFORMA E AMPLIAÇÃO DO CAMPO CÔI | | | |
| ENDEREÇO | | DISCIPLINA | |
| AV. UBERLÂNDIA, S/N, SÃO JOÃO POUSO ALEGRE - MG | | ARQUITETÔNICO | |
| ASSUNTO | | FASE DO PROJETO | |
| CABINES ÁRBITROS/JOGADORES - PLANTA BAIXA, PLANTA DE COBERTURA, CORTE AA E PLANTA DE REFORMA | | EXECUTIVO | |
| | | FOLHA Nº | |
| | | 02/08 | |
| DATA INICIAL | ESCALA | REVISÃO | ARQUIVO |
| 30/05/2025 | INDICADA | R00 | DAC-PMPA-COI-PE-ARQ-R00.RVT |