




PROJETO ARQUITETÔNICO - REFORMA E AMPLIAÇÃO DO CAMPO CÔI
ESCALA INDICADA

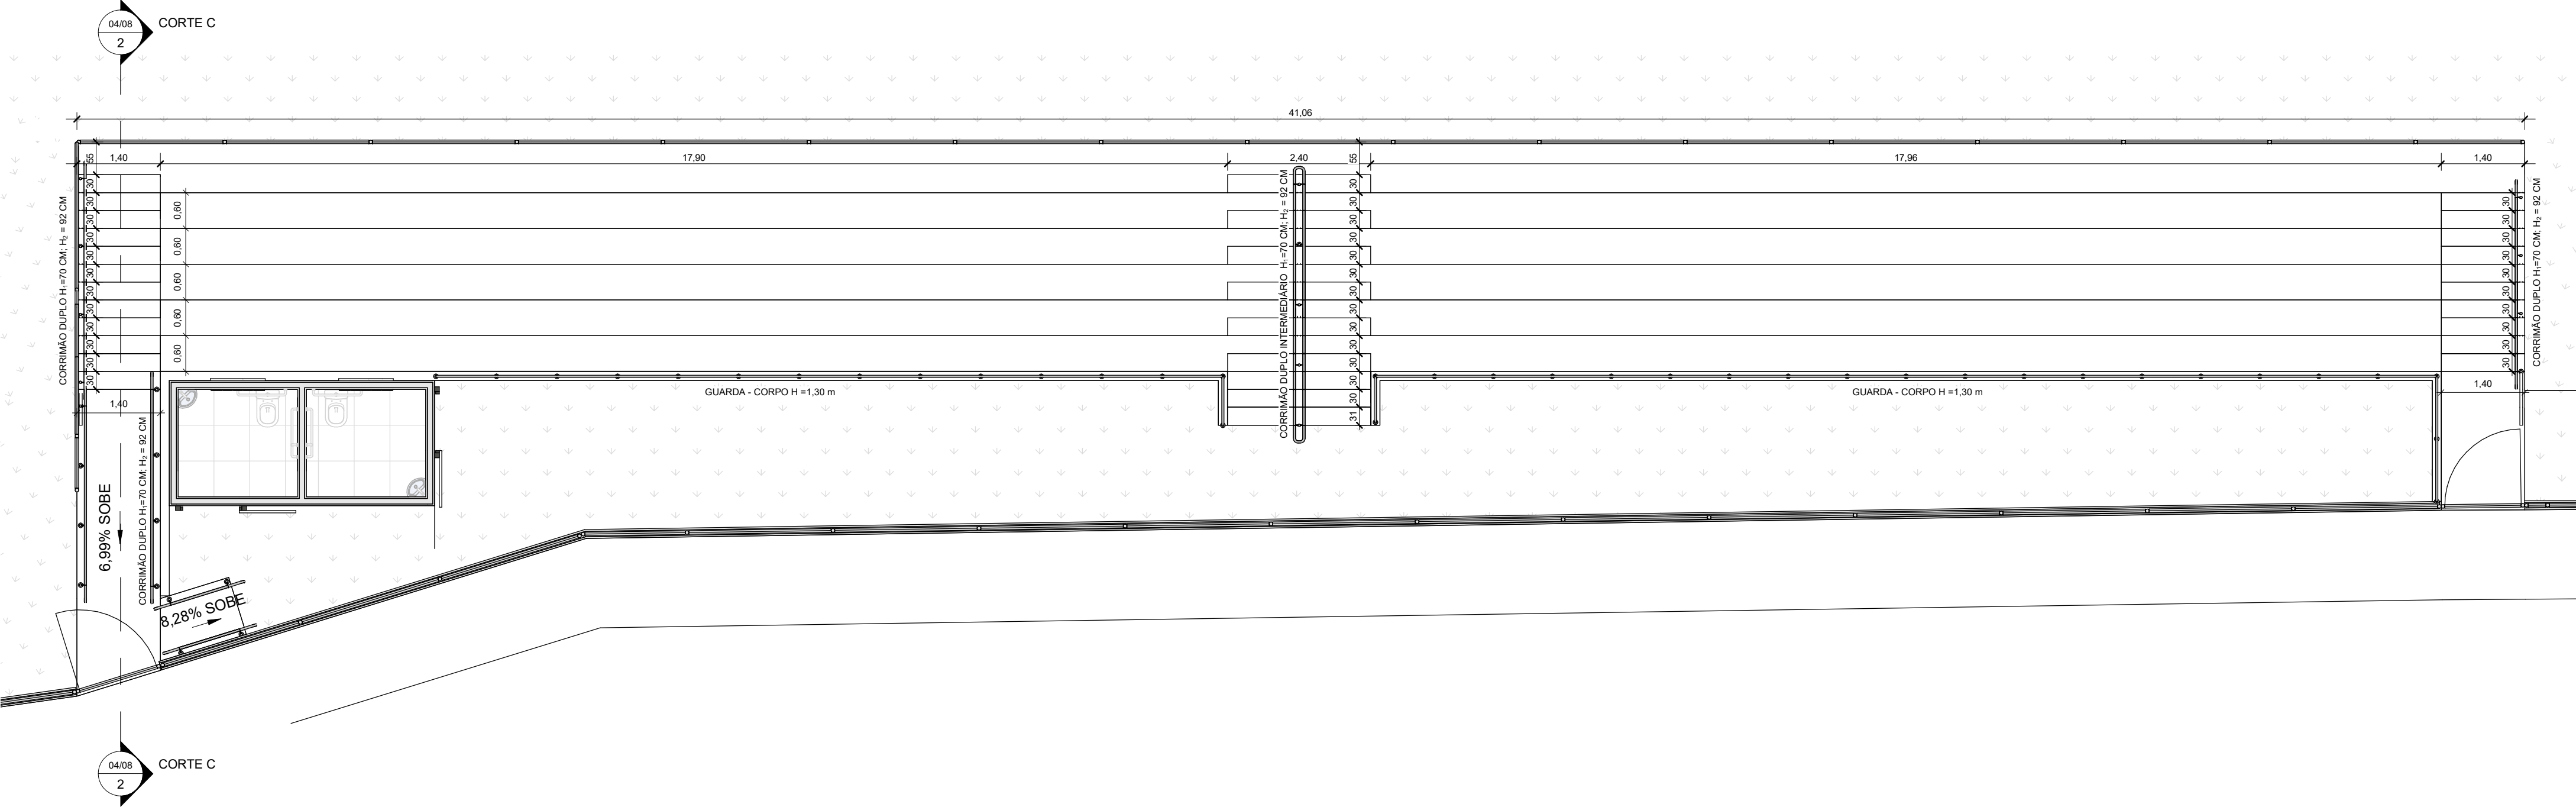

1 PLANTA BAIXA - ARQUIBANCADA
1 : 75

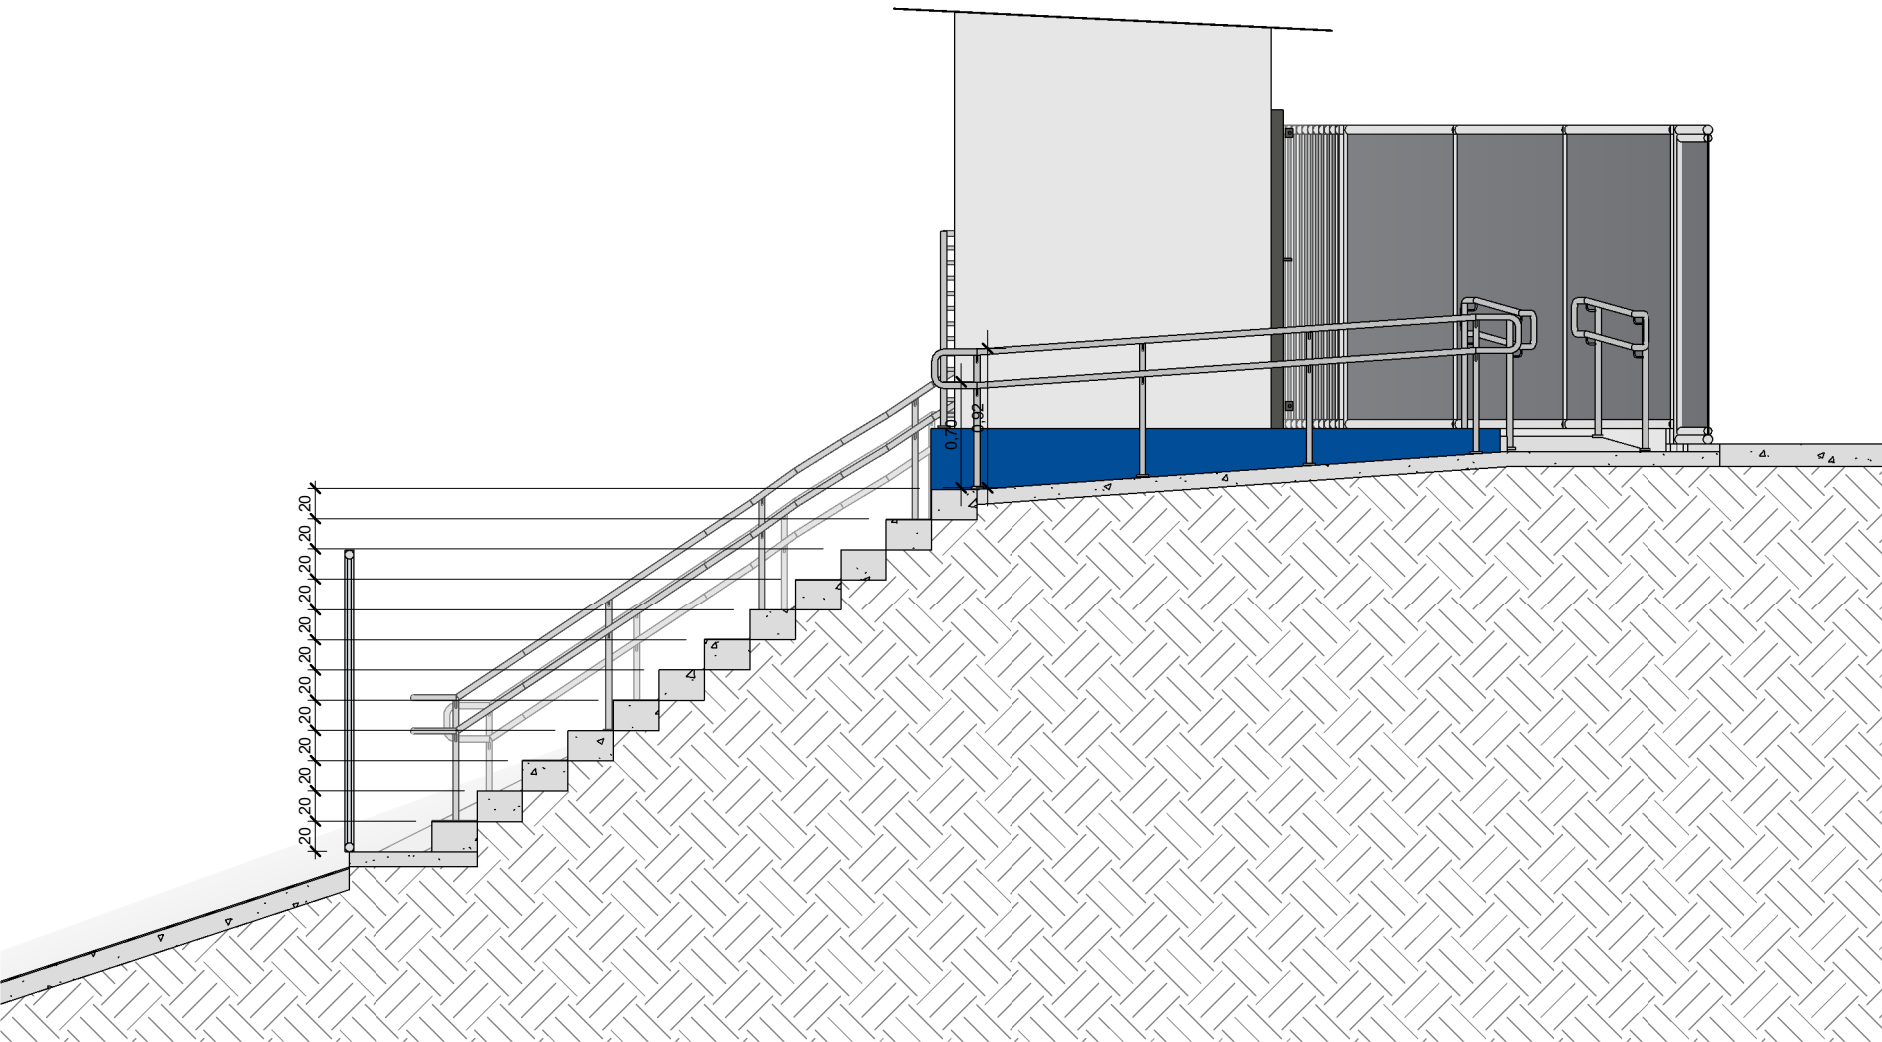

2 CORTE C
1 : 50

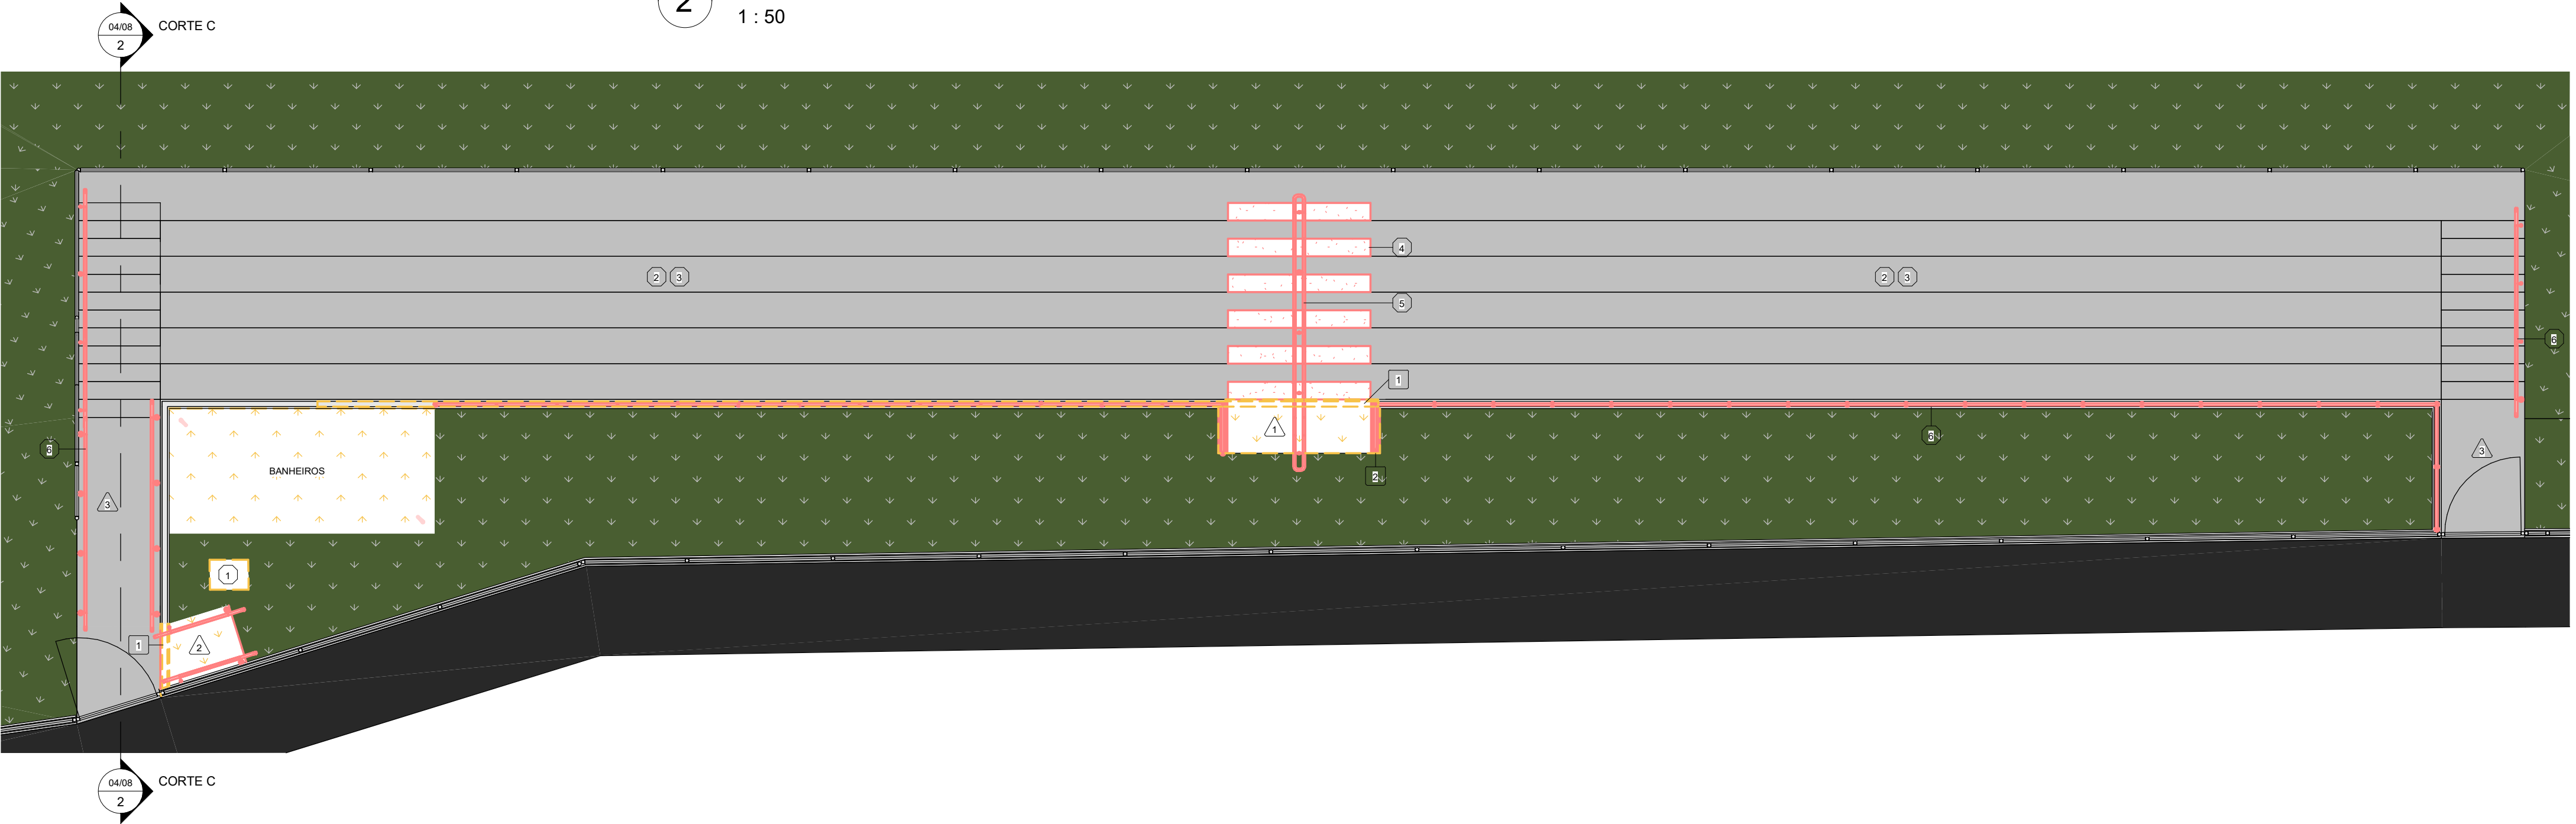

3 REFORMA ARQUIBANCADA
1 : 75

- △ PISO
○ TETO
□ PAREDE
○ OUTROS

LEGENDA DE SERVIÇOS	
	DEMOLIÇÕES E REMOÇÕES
1	DEMOLIÇÃO DE MURETA
1	REMOÇÃO DE MONUMENTO
△	EXECUÇÃO DE CORTE DE SOLO
	CONSTRUÇÕES E INSTALAÇÕES
2	CONSTRUÇÃO DE MURETA
△	EXECUÇÃO DE RAMPA
△	PINTURA DO CHÃO, TINTA ACRÍLICA CINZA
2	PINTURA DA ARQUIBANCADA, TINTA ACRÍLICA CINZA
3	PINTURA DA ARQUIBANCADA, TINTA ACRÍLICA AZUL
4	CONSTRUÇÃO DE ESCADA
5	INSTALAÇÃO DE CORRIMÃO DUPLO FIXADO NO CHÃO H1=70CM ; H2=92 CM
6	INSTALAÇÃO DE GUARDA - CORPO H=1,30 M

NOTAS:
- MEDIDAS E NÍVEIS EM METROS;
- VERIFICAR DETALHES CONSTRUTIVOS PERTINENTES NO MEMORIAL DESCRITIVO;
- ALTERAÇÕES NESTE PROJETO SOMENTE COM AUTORIZAÇÃO EXPRESSA DA FISCALIZAÇÃO E DA EMPRESA PROJETISTA;

REFERÊNCIAS:
- PLANILHA DE QUANTITATIVOS;
- MEMORIAL DESCRITIVO E ESPECIFICAÇÕES TÉCNICAS.

REV. 00	30/05/25	EMISSÃO INICIAL			DAC
REVISÃO:	DATA :	DESCRIÇÃO:			RESP.
<div><div><div>Prefeitura Municipal de Pouso Alegre</div></div></div>					
<div><div><div>Rua Cel. Joaquim Francisco, 341, Bairro Varginha CEP: 37501-052 - Itajubá / MG Tel: (35) 2143-9087 www.dacengenharia.com.br</div></div></div>			COORDENAÇÃO DE PROJETOS		
			RAFAEL BARBOSA CARREIRA CAU:00A155411-5		
			RESPONSÁVEL TÉCNICO		
ALOISIO CAETANO FERREIRA CREA: MG-97.132/D					
EMPREENHIMENTO					
REFORMA E AMPLIAÇÃO DO CAMPO CÓI					
ENDEREÇO AV. UBERLÂNDIA, S/N, SÃO JOÃO POUSO ALEGRE - MG				DISCIPLINA	
				ARQUITETÔNICO	
ASSUNTO ARQUIBANCADA - PLANTA BAIXA, PLANTA DE REFORMA E CORTE C				FASE DO PROJETO	
				EXECUTIVO	
				FOLHA Nº	
				04/08	
DATA INICIAL	ESCALA	REVISÃO	ARQUIVO		
30/05/2025	INDICADA	R00	DAC-PMPA-COI-PE-ARQ-R00.RVT		