





PROJETO DE COBERTURA METÁLICA - REFORMA E AMPLIAÇÃO DO CAMPO CÓI

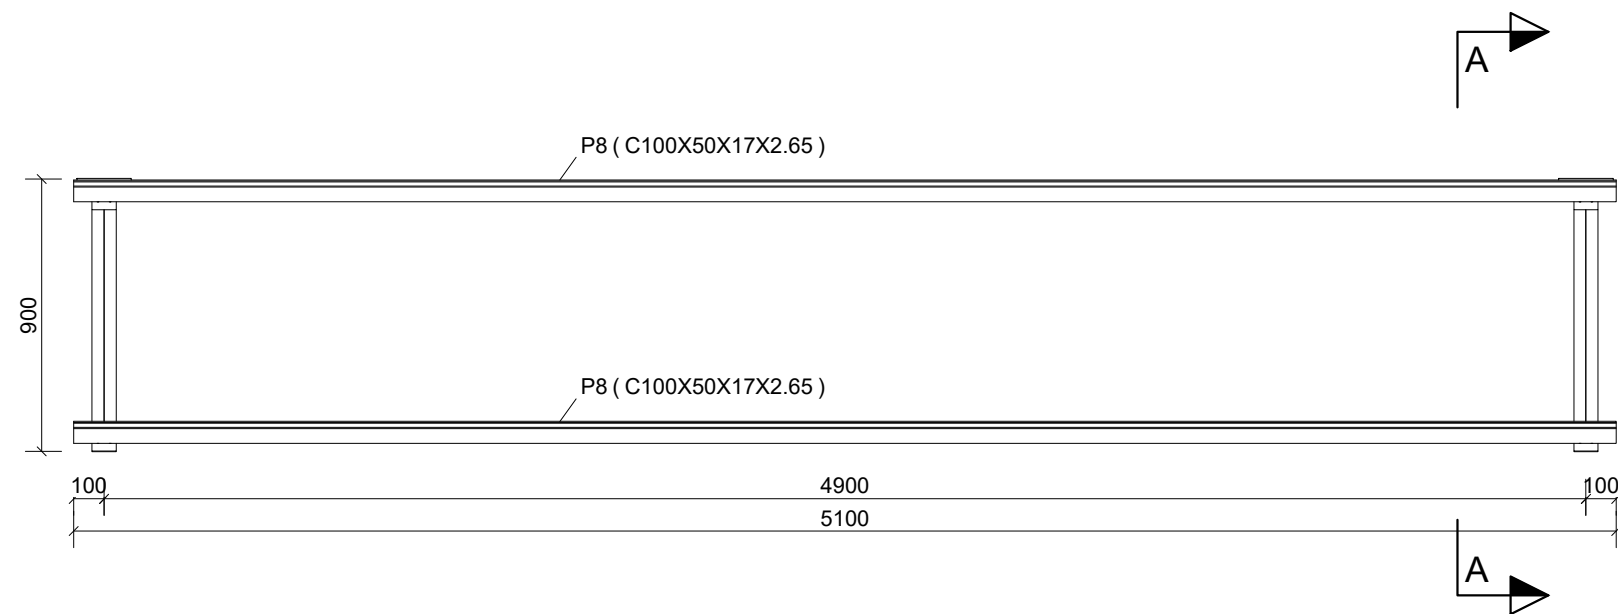

VISTA SUPERIOR  
ESCALA 1:25

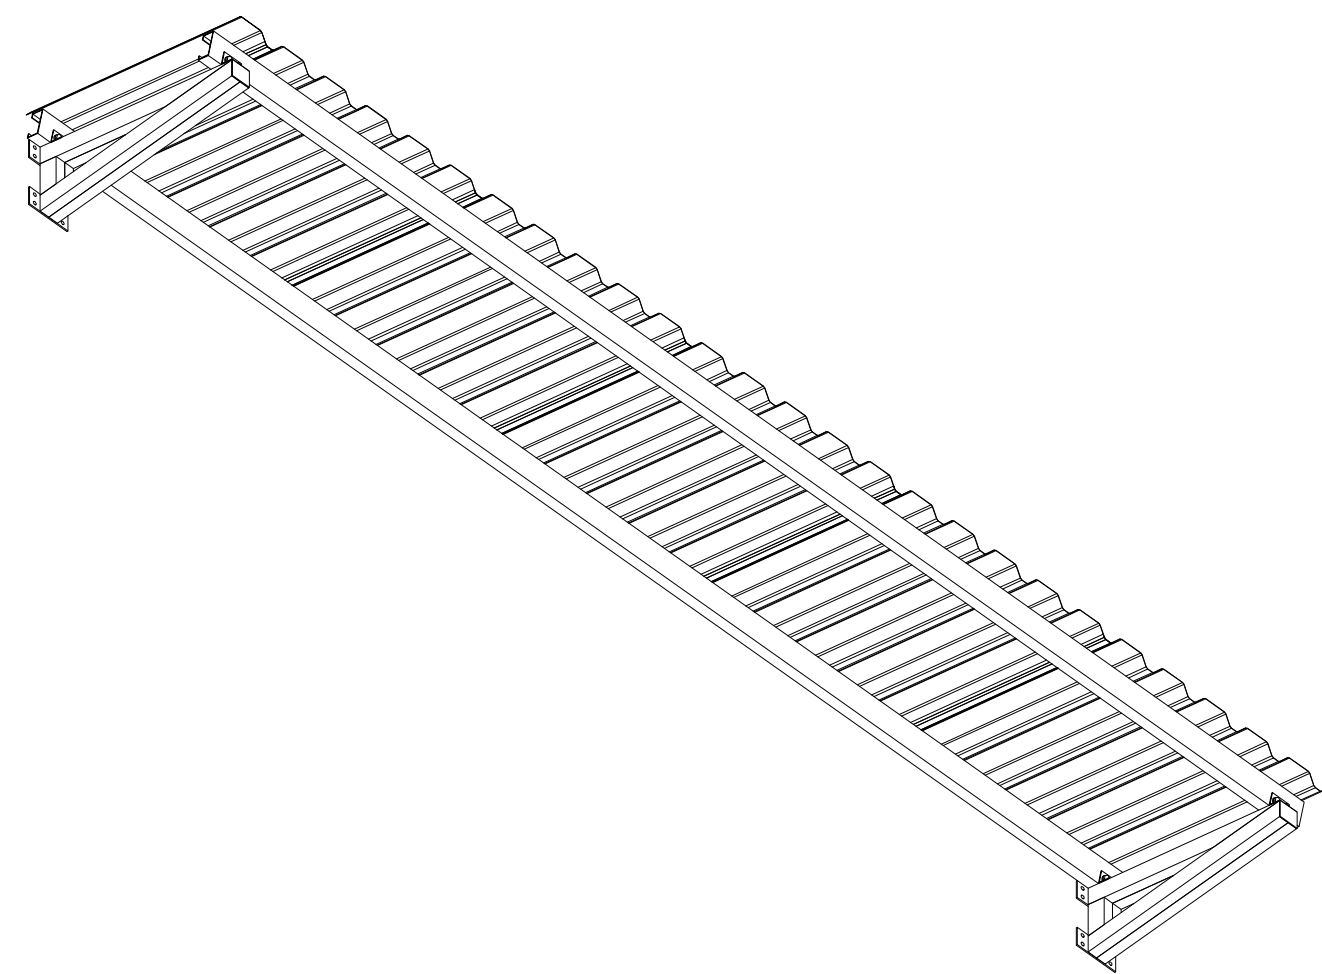

VISTA ISOMÉTRICA  
ESCALA 1:25

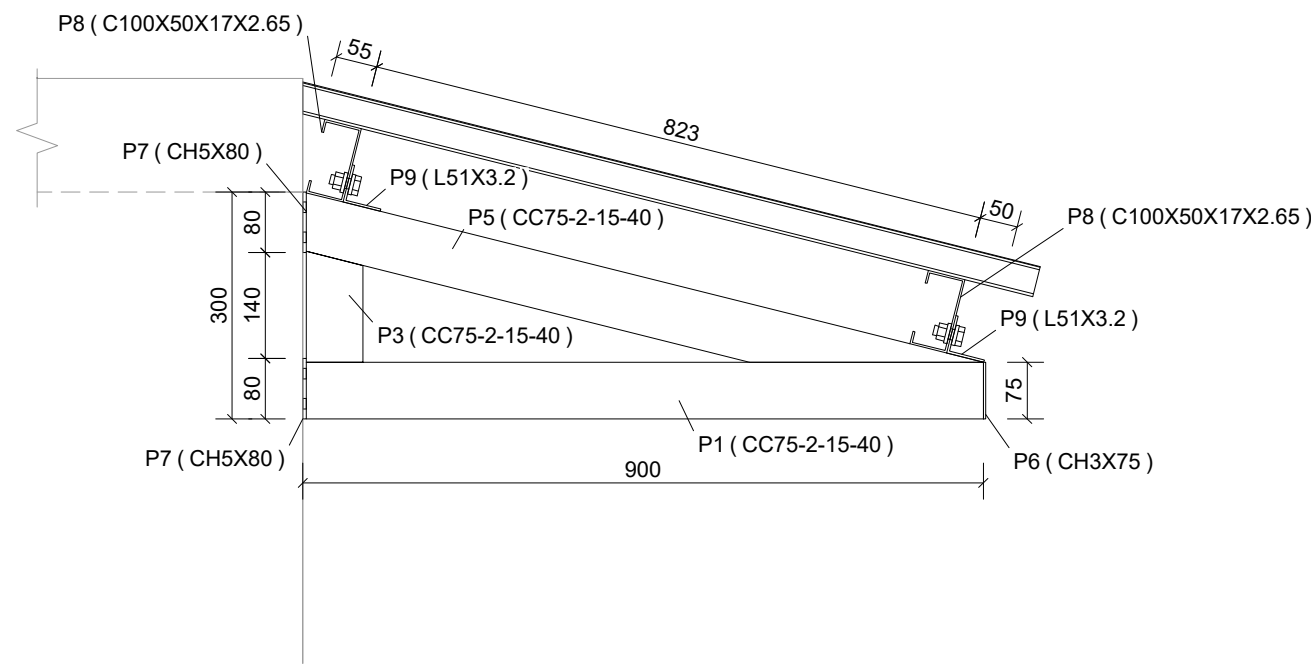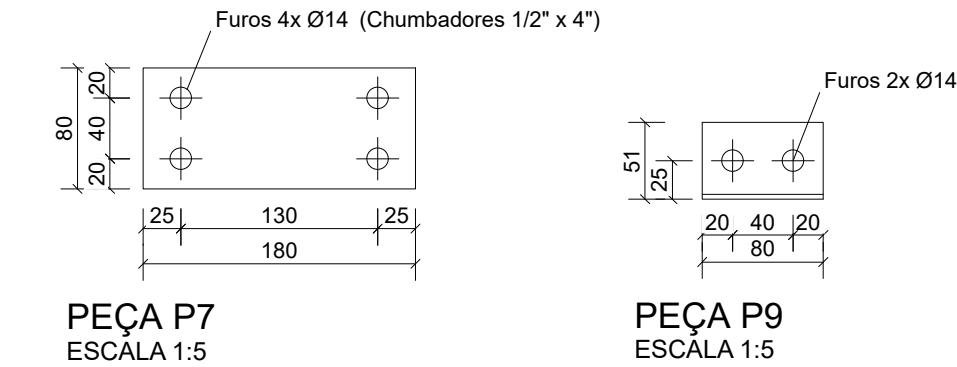

CORTE A - A  
ESCALA 1:10

LISTA DE MATERIAL							
POS	QTD	DESCRIÇÃO	COMP.(mm)	MATERIAL	PESO (kgf)		SUP. (m2)
					UNIT.	TOTAL	
C1	1	TERÇAS			47.4	47.4	4.6
P8	2	C100X50X17X2.85	5100	A572-GR.50	23.7	47.4	2.3
C2	2	MÃOS FRANCESAS			11.6	23.2	2.8
P1	4	CC75-2-15-40	895	SAE 1020	2.5	10.0	0.6
P2	2	CC75-2-15-40	146	SAE 1020	0.4	0.8	0.1
P3	2	CC75-2-15-40	146	SAE 1020	0.4	0.8	0.1
P4	2	CC75-2-15-40	922	SAE 1020	2.1	4.2	0.6
P5	2	CC75-2-15-40	922	SAE 1020	2.1	4.2	0.6
P6	2	CH3X75	80	A36	0.2	0.3	0.0
P7	4	CH5X80	180	A36	0.5	2.2	0.1
P9	4	L51X3.2	80	A572-GR.50	0.2	0.8	0.0
PESO TOTAL = 70.6 kg							
				SUPERFÍCIE A TRATAR:		7.4 m²	

NOTAS:  
COTAS EM MILÍMETROS;  
PERFIS SOLDADOS COM ELETRODO E60XX  
ÁREA DE TELHA METÁLICA TRAPEZOIDAL ESP.: 0,50 MM = 5,10 M²  
16x CHUMBADORES 1/2" x 4"  
8x PARAFUSOS 1/2" X 1.1/2"  
8x PORCAS 1/2"  
16x ARRUELAS 1/2"

REV. 00		30/05/25	EMIÇÃO INICIAL	DAC
REVISÃO:		DATA :	DESCRIÇÃO:	RESP.:
CLIENTE				
<div><div>Prefeitura Municipal de <b>Pouso Alegre</b></div></div>				
PROJETO			COORDENAÇÃO	
<div><div>Rua Cel. Joaquim Francisco, 341, Bairro Varginha CEP: 37501-052 - Itajubá / MG Tel: (35) 2143 - 9087 www.dacengenharia.com.br</div></div>			RAFAEL BARBOSA CARREIRA CAU: 00A155411-5	
			RESPONSÁVEL TÉCNICO E AUTOR	
			ALOISIO CAETANO FERREIRA CREA: MG-97.132/D	
EMPREENDIMENTO				
REFORMA E AMPLIAÇÃO DO CAMPO CÓI				
ENDEREÇO				DISCIPLINA
AV. UBERLÂNDIA, S/N, SÃO JOÃO POUSO ALEGRE - MINAS GERAIS				METÁLICA
ASSUNTO				FASE DO PROJETO
PROJETO DE COBERTURA DO BANCO DE RESERVAS VISTAS E DETALHAMENTO DAS PEÇAS LISTA DE MATERIAIS				EXECUTIVO
FOLHA N°.				02/02
DATA INICIAL	ESCALA	REVISÃO	ARQUIVO	
30/05/2025	INDICADA	R00	DAC–PMPA–COI–PE–MET–R00.DWG	