

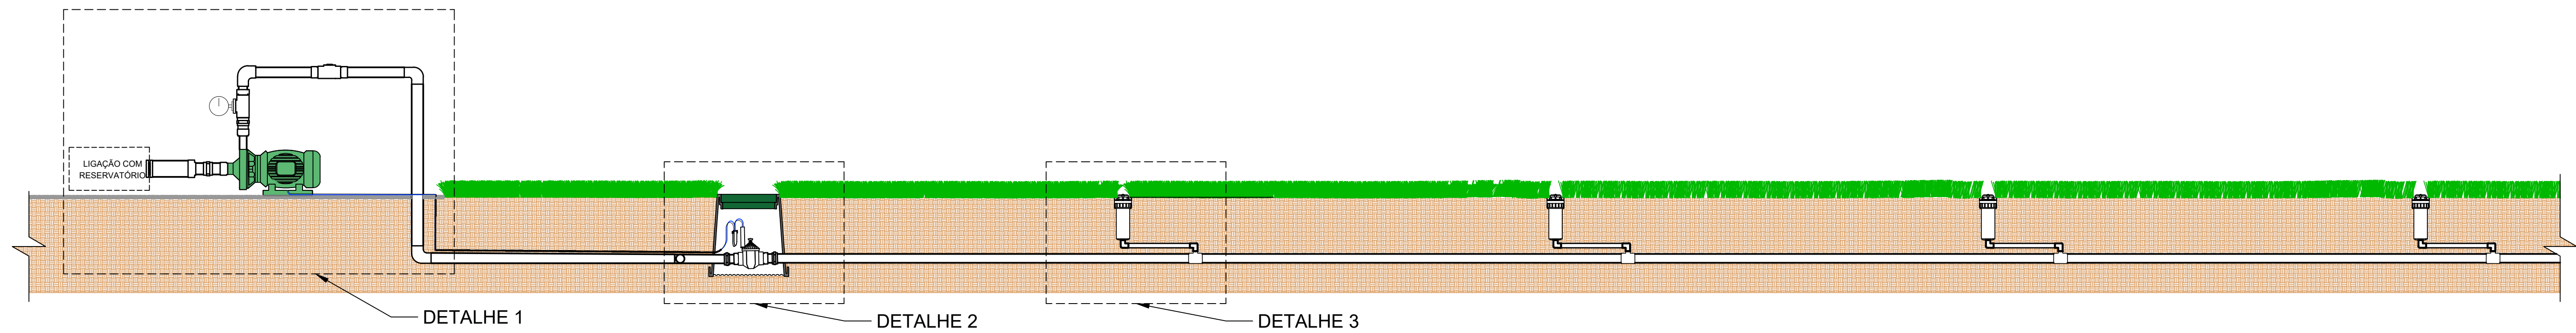
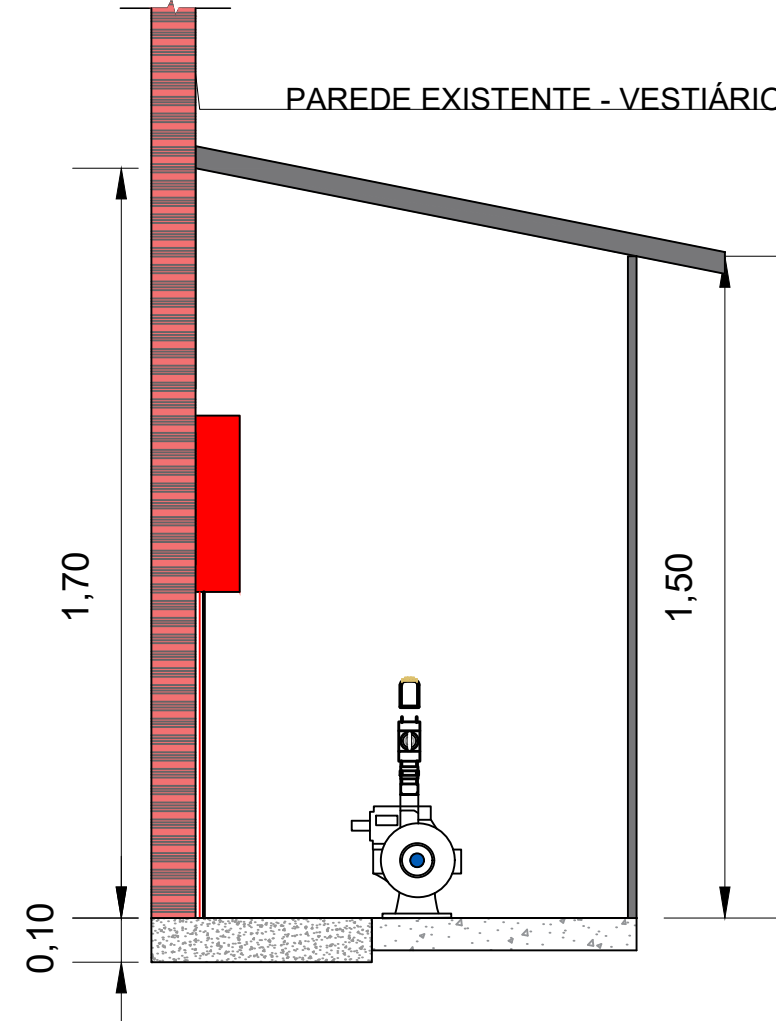


PROJETO EXECUTIVO DE IRRIGAÇÃO DO CAMPO - REFORMA E AMPLIAÇÃO DO CAMPO CÓI
ESCALA INDICADA


SEÇÃO TIPO 01- SISTEMA DE IRRIGAÇÃO
SEM ESCALA

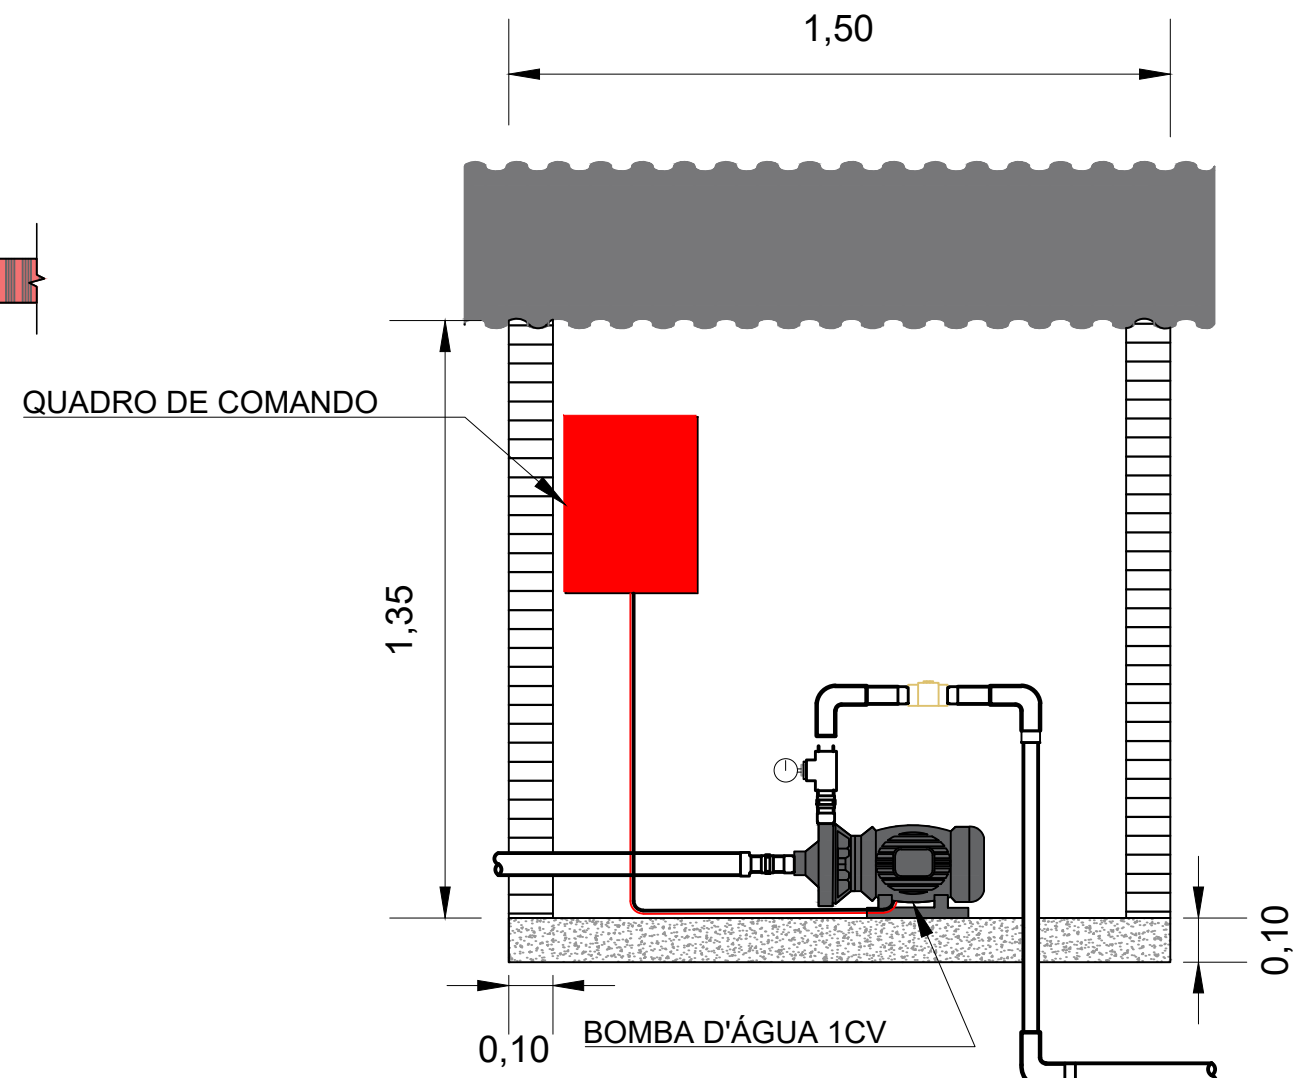


DETALHE 01- CAIXA DE BOMBA D'ÁGUA
SEM ESCALA

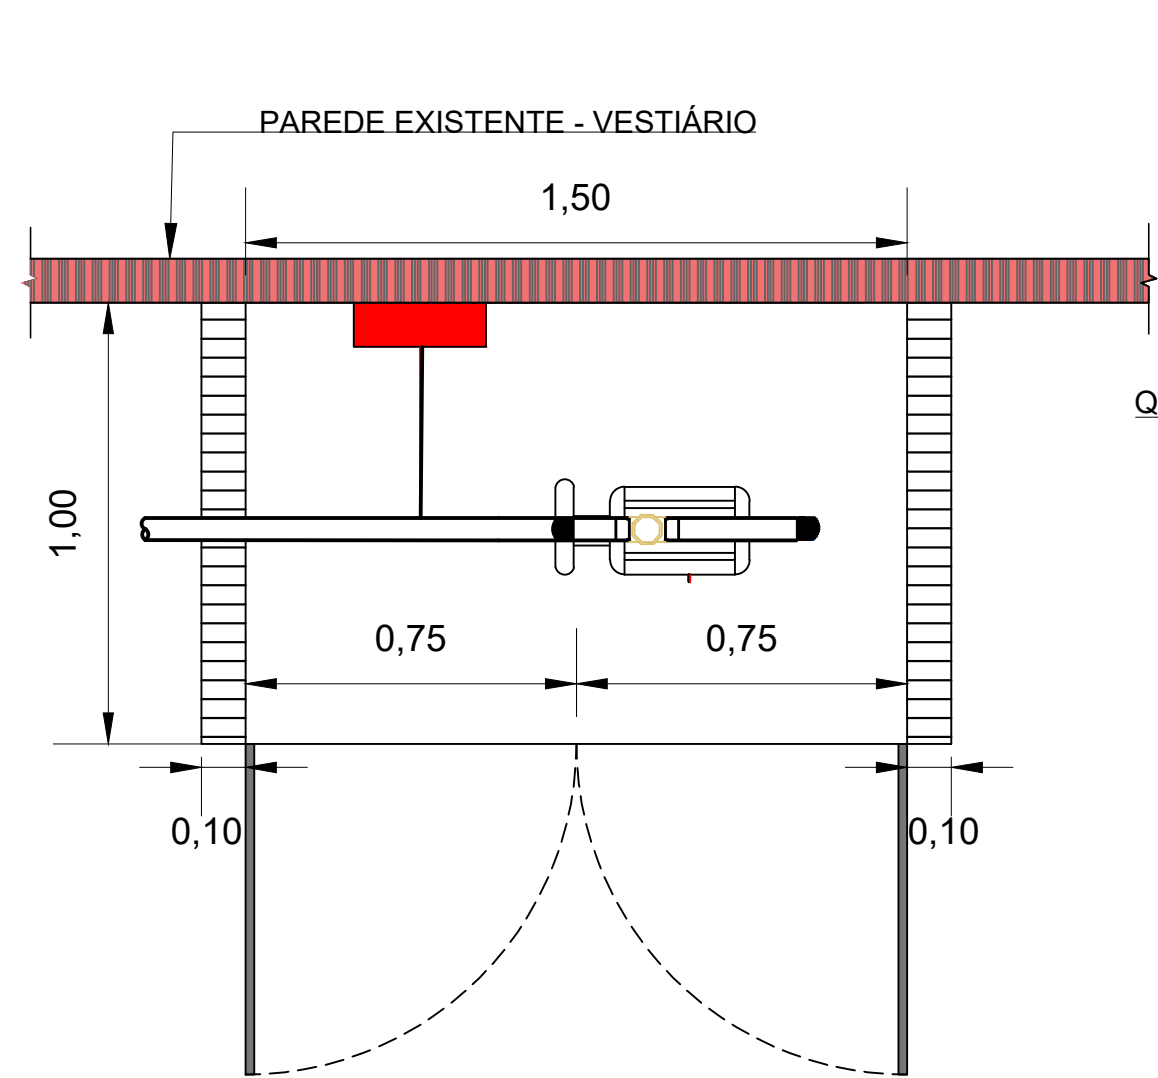


DETALHE 1 - BOMBA D'ÁGUA
SEM ESCALA

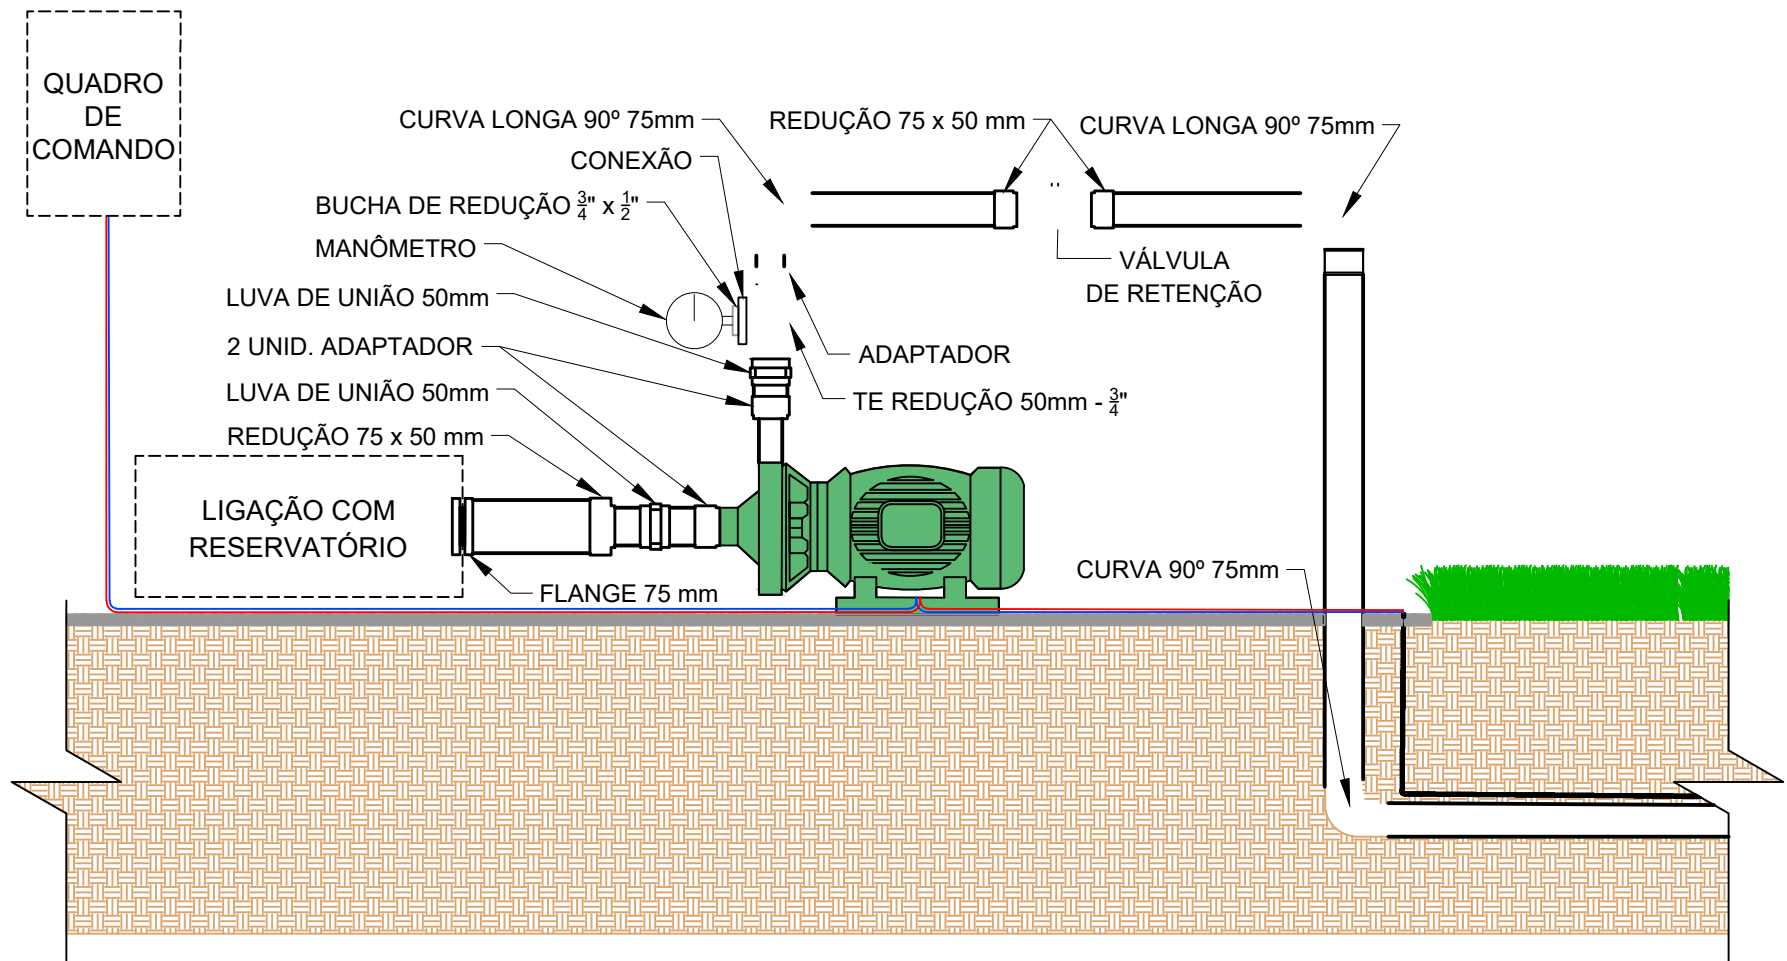

DETALHE 2- VÁLVULA ELÉTRICA
SEM ESCALA

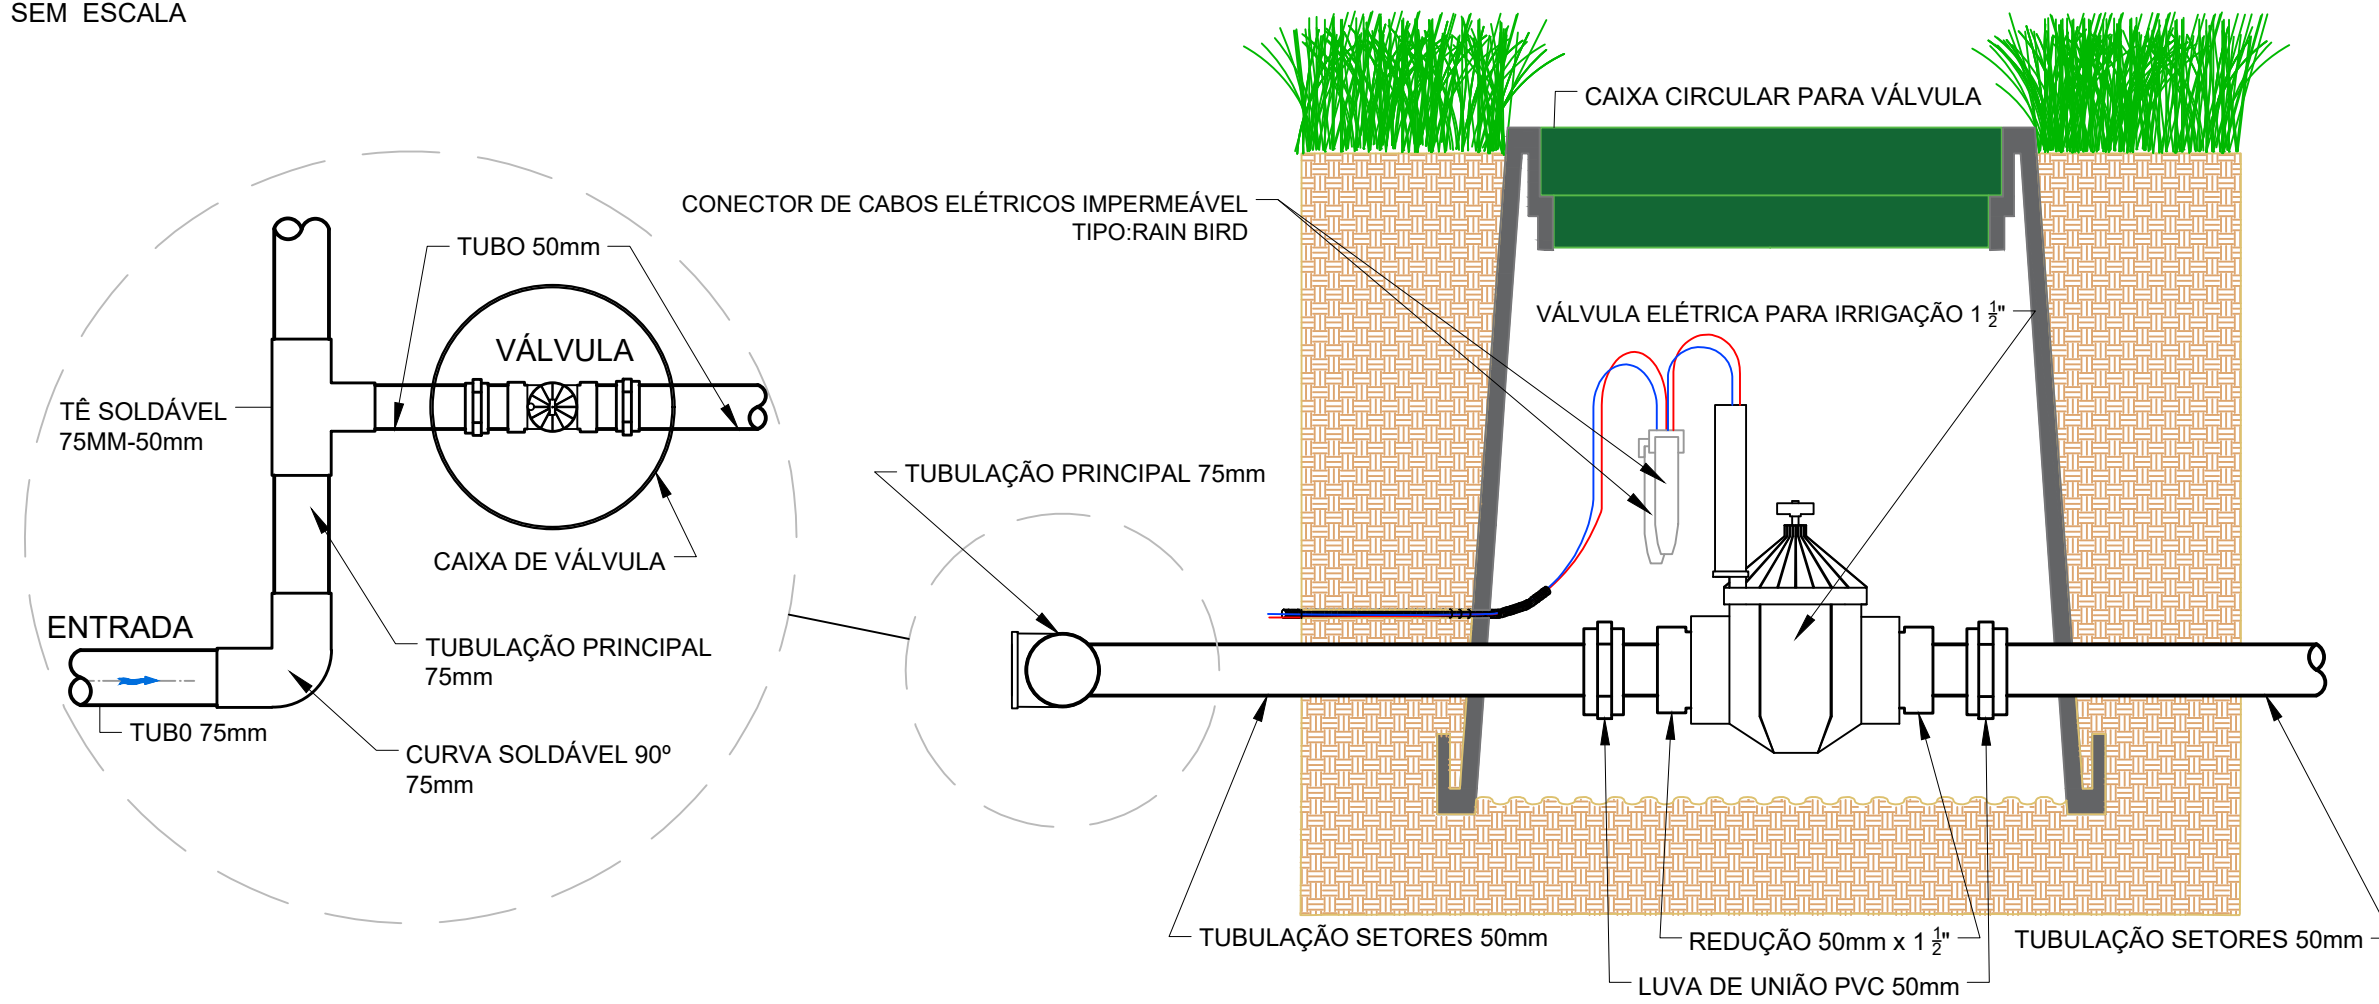

DETALHE 3- ASPERSOR ROTOR 5006
SEM ESCALA

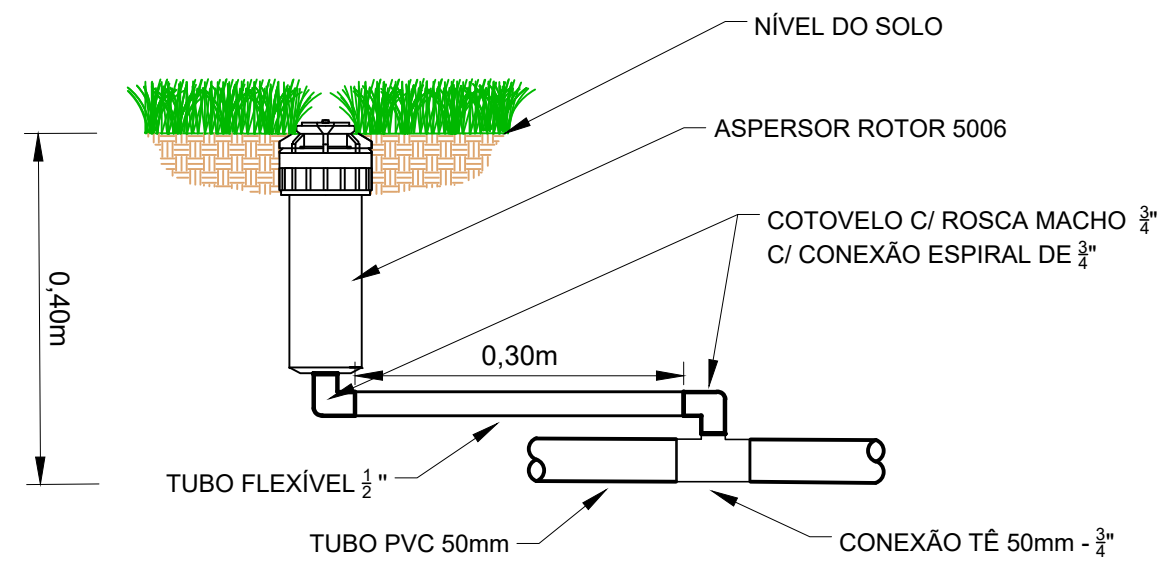

REV. 00	30/05/25	EMISSÃO INICIAL			DAC
REVISÃO	DATA :	DESCRIÇÃO:			RESP.
CLIENTE					
<div><div></div><div><div>Prefeitura Municipal</div><div>de Pouso Alegre</div></div></div>					
PROJETO			COORDENAÇÃO		
<div><div></div><div><div>Rua Cel. Joaquim Francisco, 341, Bairro Varginha</div><div>CEP: 37501-052 - Itajubá / MG</div><div>Tel: (35) 2143-9087</div><div>www.dacengenharia.com.br</div></div></div>			<div><div>RAFAEL BARBOSA CARREIRA</div><div>CAU: 00A155411-5</div></div> <div><div>RESPONSÁVEL TÉCNICO E AUTOR</div></div> <div><div>ALOISIO CAETANO FERREIRA</div><div>CREA: MG-97.132/D</div></div>		
EMPREENHIMENTO					
REFORMA E AMPLIAÇÃO DO CAMPO CÓI					
ENDEREÇO			DISCIPLINA		
AV. UBERLÂNDIA, S/N, SÃO JOÃO			IRRIGAÇÃO		
POUSO ALEGRE - MINAS GERAIS			FASE DO PROJETO		
ASSUNTO			EXECUTIVO		
PROJETO EXECUTIVO DE IRRIGAÇÃO DO CAMPO			FOLHA N.º		
SEÇÃO TIPO E DETALHES			05/06		
DATA INICIAL	ESCALA	REVISÃO	ARQUIVO		
30/05/2025	INDICADA	R00	DAC-FMPA-COI-PE-IRR-R00.DWG		