



PROJETO ARQUITETÔNICO - REFORMA E AMPLIAÇÃO DA QUADRA SOCIETY DO BAIRRO CHAPADÃO I
ESCALA INDICADA

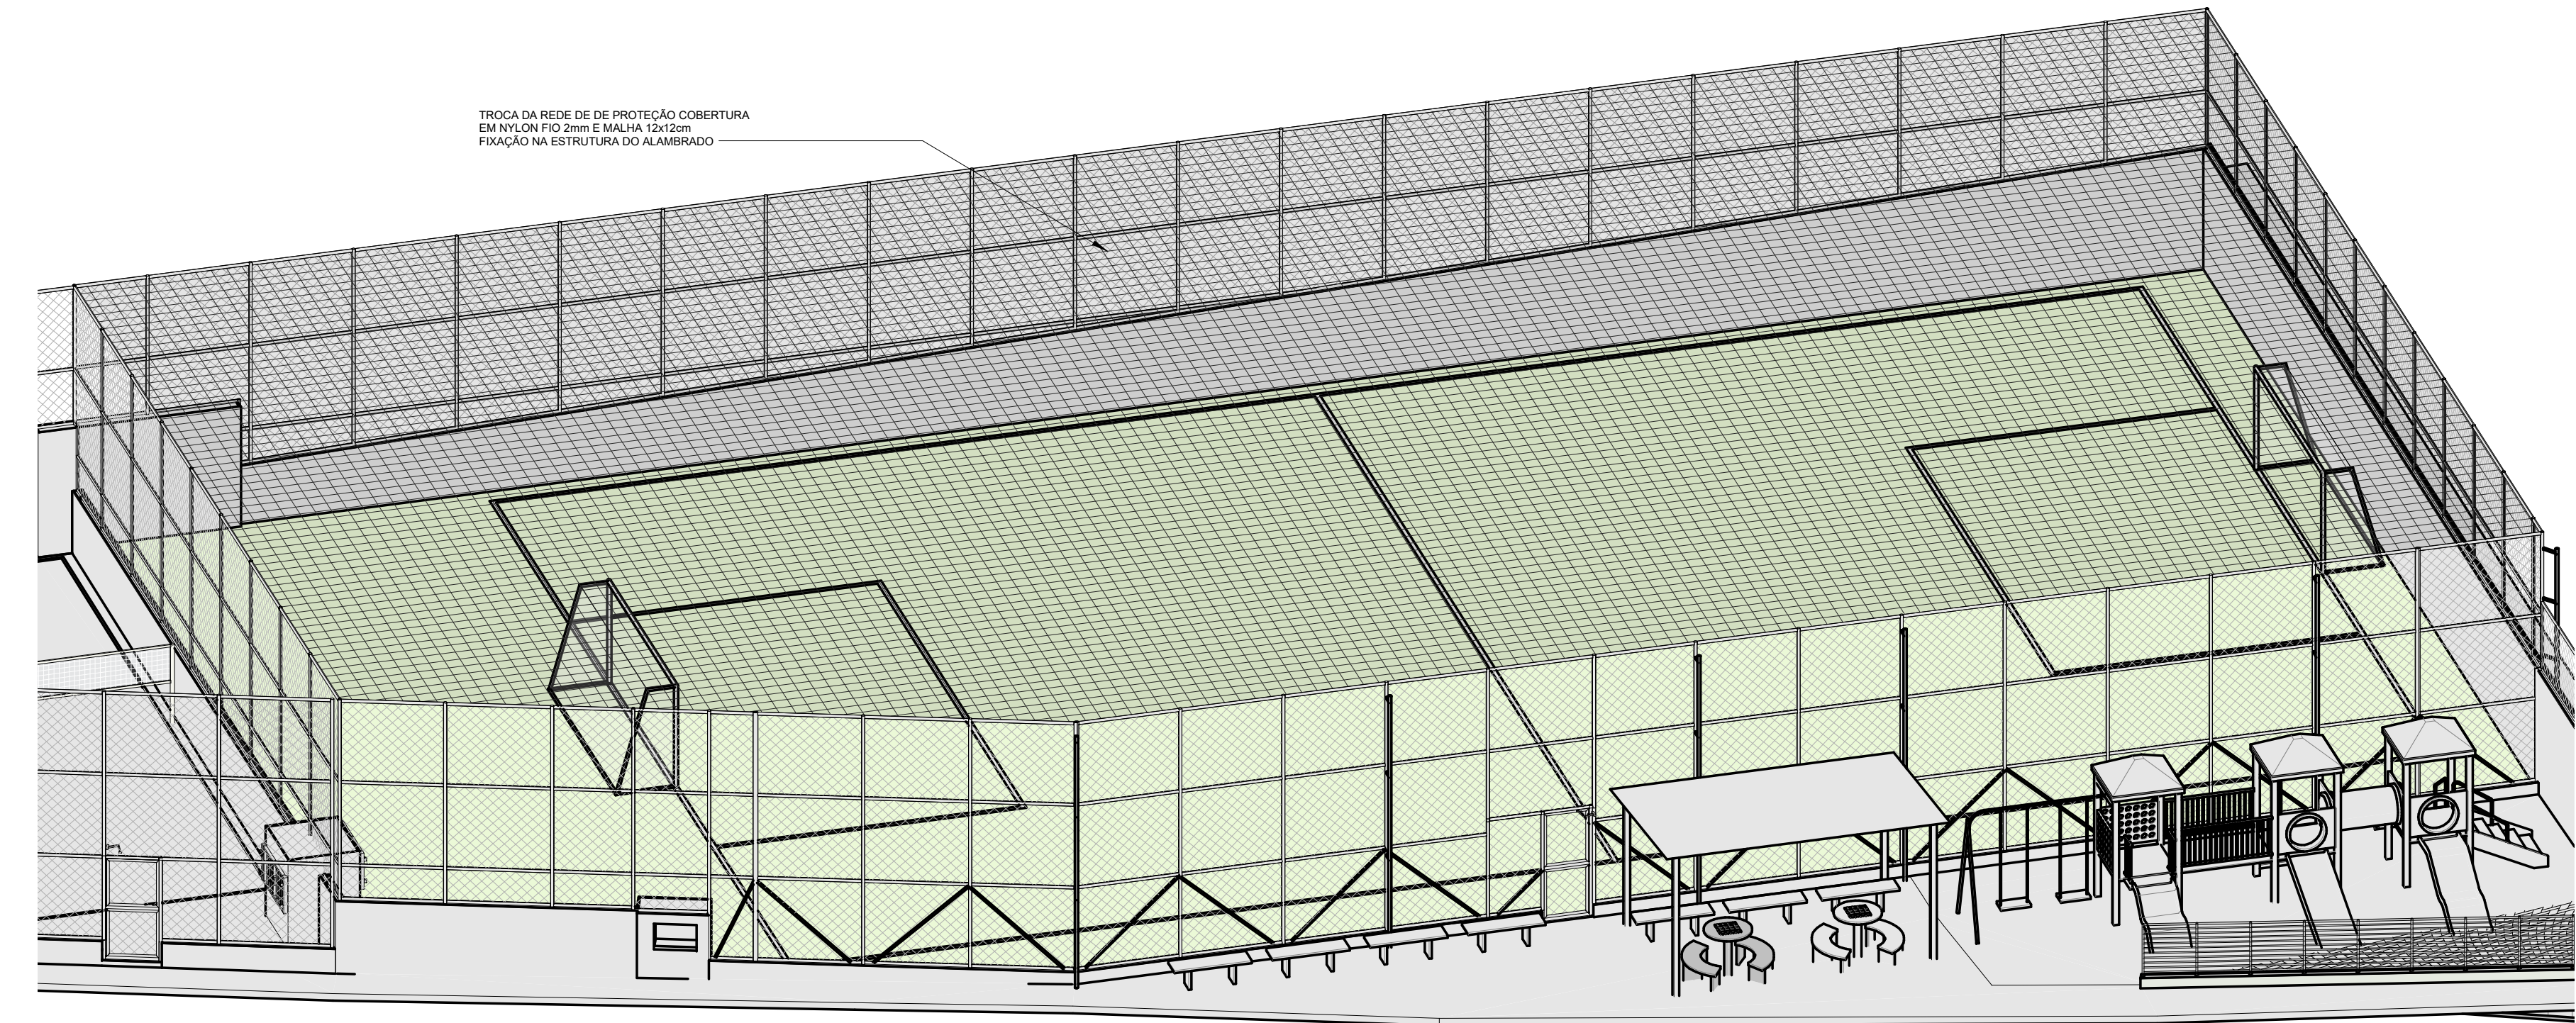

TROCA DA REDE DE DE PROTEÇÃO COBERTURA
EM NYLON FIO 2mm E MALHA 12x12cm
FIXAÇÃO NA ESTRUTURA DO ALAMBRADO


1 VISTA 3D - REDE DE PROTEÇÃO
1:100

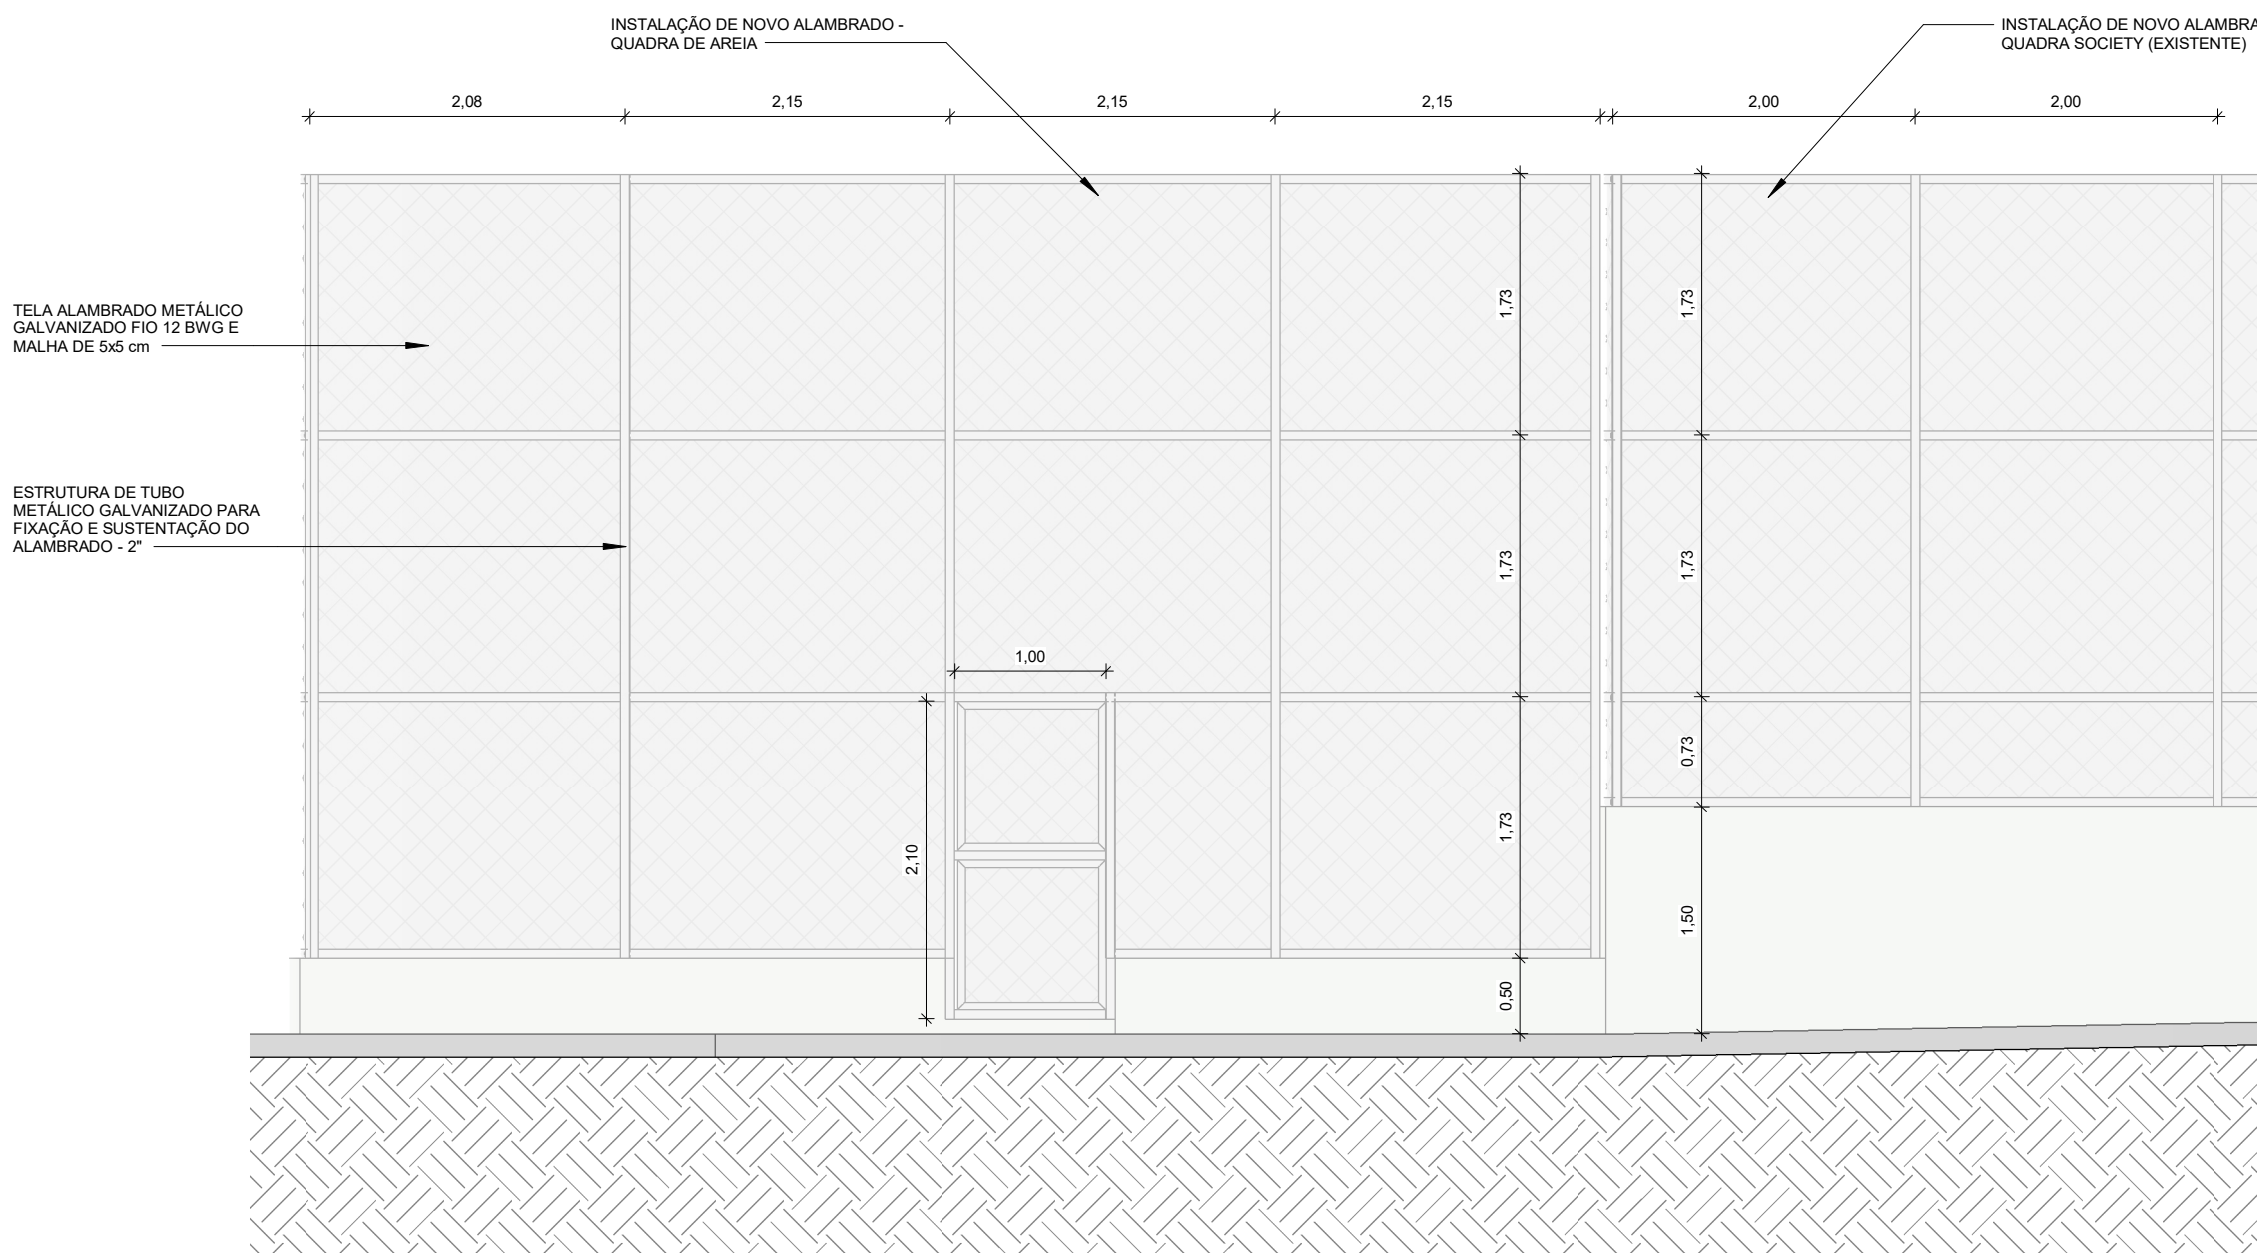

TELA ALAMBRADO METÁLICO
GALVANIZADO FIO 12 BWG E
MALHA DE 5x5 cm


ESTRUTURA DE TUBO
METÁLICO GALVANIZADO PARA
FIXAÇÃO E SUSTENTAÇÃO DO
ALAMBRADO - 2"

7 DETALHE - ALAMBRADO E PORTÃO
1 : 50

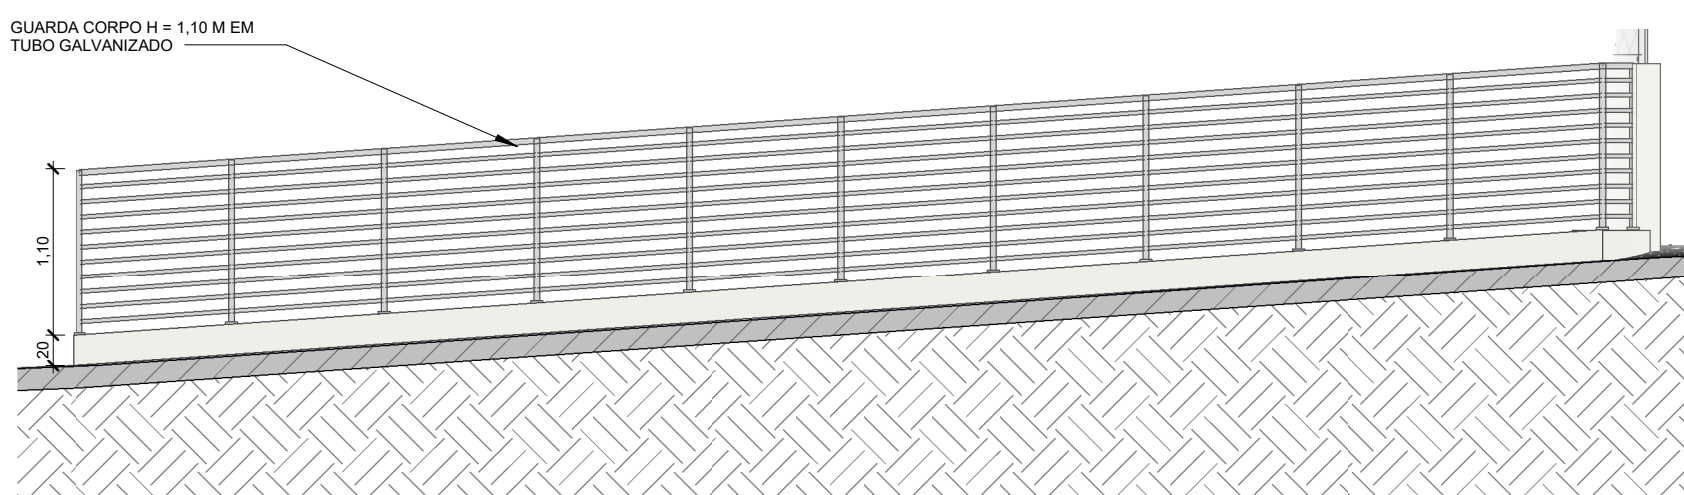


GUARDA-CORPO H = 1,10 M EM
TUBO GALVANIZADO

8 DETALHE - GUARDA-CORPO
1 : 50

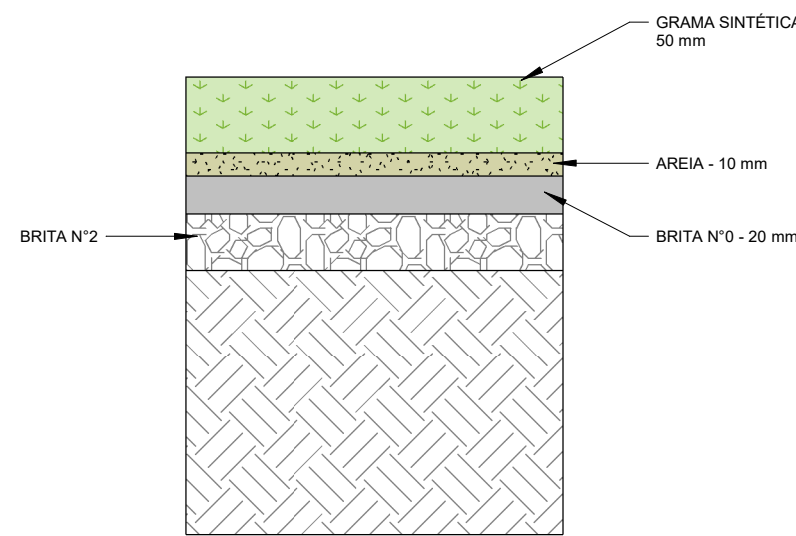


9 DET. CAMADAS GRAMA SINTÉTICA
1 : 20 SEM ESCALA

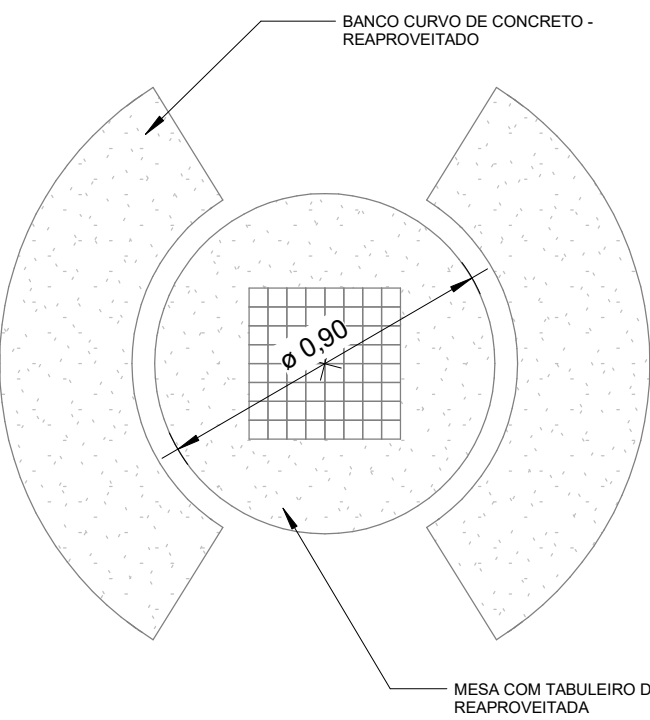


BANCO CURVO DE CONCRETO -
REAPROVEITADO


MESA COM TABULEIRO DE CONCRETO -
REAPROVEITADA

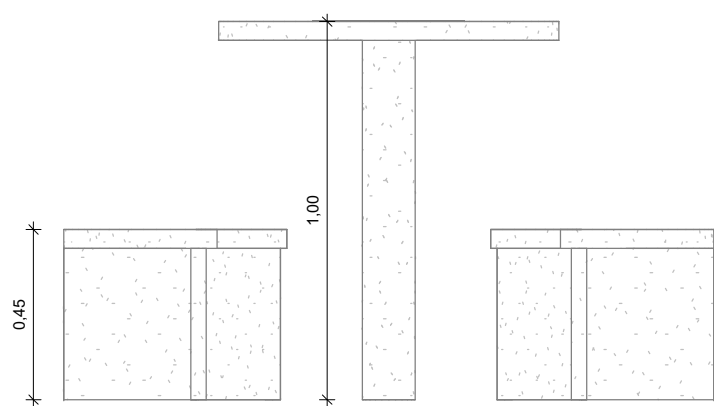


10 DETALHE - MESA DE CONCRETO COM TABULEIRO
1 : 20

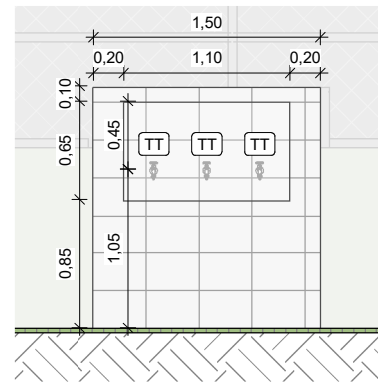


2 DET. BEBEDOURO QUADRA SOCIETY
1 : 50

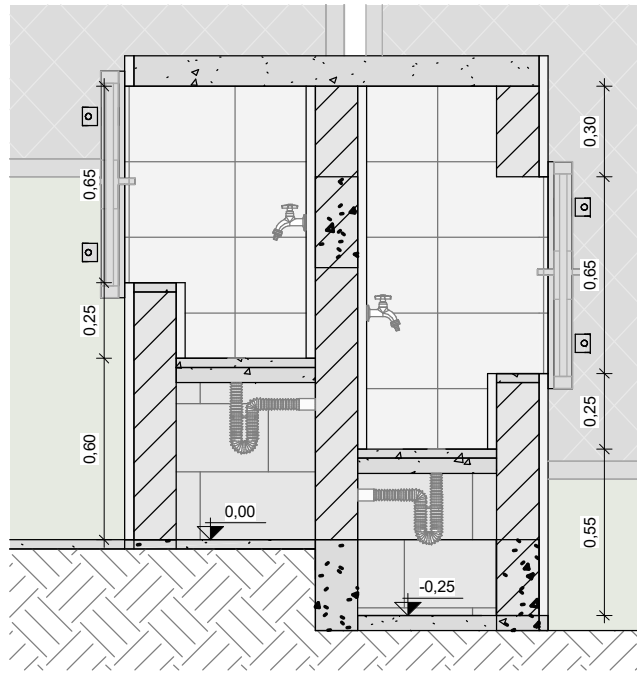


6 DETALHE EM CORTE BEBEDOURO
1 : 25

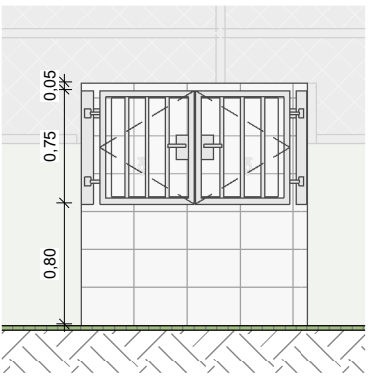

3 DET. FECHAMENTO BEBEDOURO
QUADRA SOCIETY
1 : 50

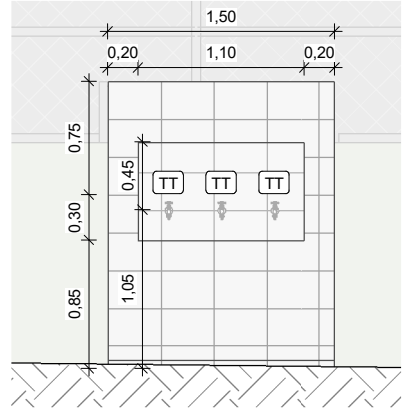

4 DET. BEBEDOURO QUADRA DE AREIA
1 : 50

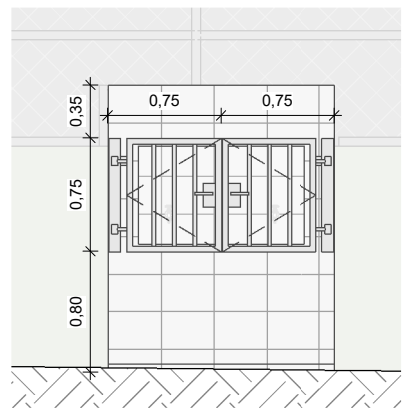

5 DET. FECHAMENTO BEBEDOURO
QUADRA DE AREIA
1 : 50

TABELA DE PEÇAS HIDROSSANITÁRIAS E ACESSÓRIOS

CÓDIGO	DESCRIÇÃO	QUANT.
TT	TORNEIRA METÁLICA PARA TANQUE, ACABAMENTO CROMADO	6

NOTAS:
- MEDIDAS E NÍVEIS EM METROS;
- VERIFICAR DETALHES CONSTRUTIVOS PERTINENTES NO MEMORIAL DESCRITIVO;
- ALTERAÇÕES NESTE PROJETO SOMENTE COM AUTORIZAÇÃO EXPRESSA DA FISCALIZAÇÃO
E DA EMPRESA PROJETISTA;

REFERÊNCIAS:
- PLANILHA DE QUANTITATIVOS;
- MEMORIAL DESCRITIVO E ESPECIFICAÇÕES TÉCNICAS.



Rua Cel. Joaquim Francisco, 341, Bairro Varginha
CEP: 37501-052 - Itajubá / MG
Tel: (35) 2143-9087
www.dacengenharia.com.br

RAFAEL BARBOSA CARREIRA CAU-00A155411-5
RESPONSÁVEL TÉCNICO

ALOISIO CAETANO FERREIRA CREA: MG-97.132/D

REFORMA E AMPLIAÇÃO DA QUADRA SOCIETY DO BAIRRO CHAPADÃO I

AVENIDA NÉLIO GOMES, 311
BAIRRO CONJUNTO CHAPADÃO I, POUSO ALEGRE - MG

DISCIPLINA

ARQUITETÔNICO

FASE DO PROJETO

EXECUTIVO

PLANTA DE DETALHAMENTO

FOLHA Nº

04/04

DATA INICIAL 01/08/2025 ESCALA INDICADA REVISÃO R00 ARQUIVO DAC-PMPA-RQC-PE-ARQ-R00.RVT