

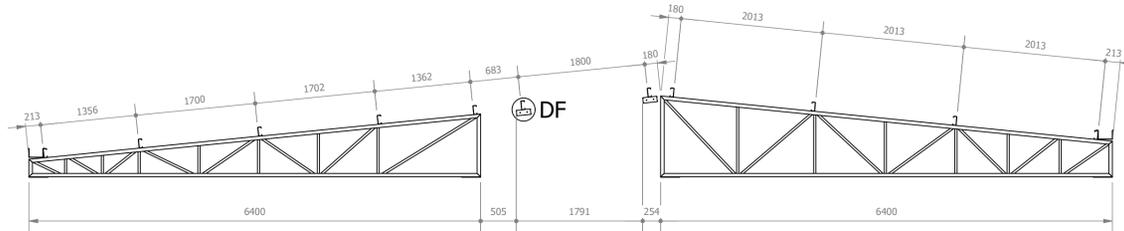
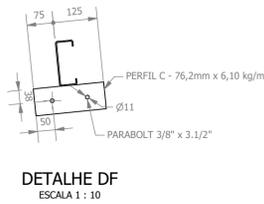
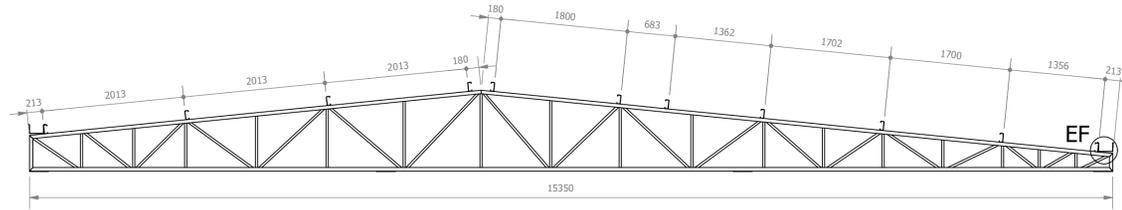
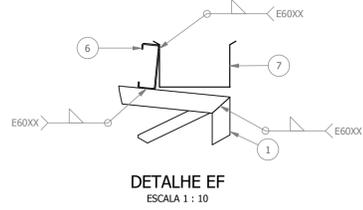
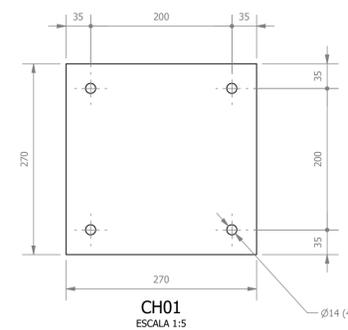
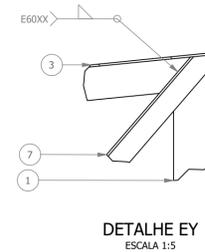
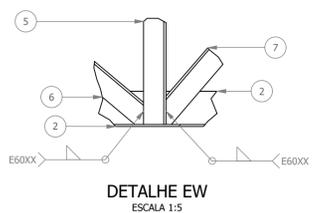
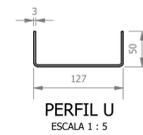
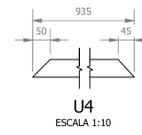
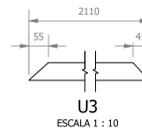
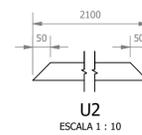
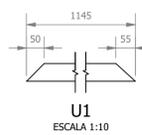
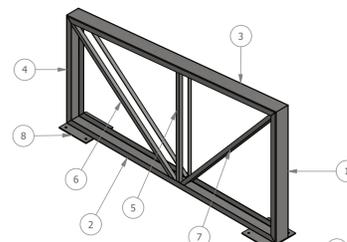
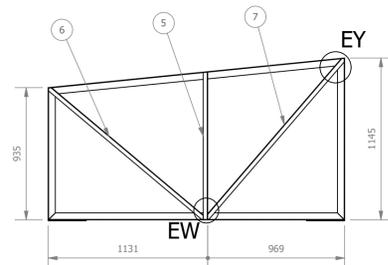
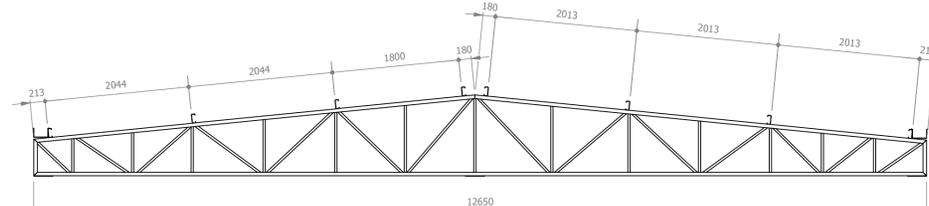


PROJETO DE CONSTRUÇÃO DA UNIDADE DE PRONTO ATENDIMENTO
ESCALA INDICADA

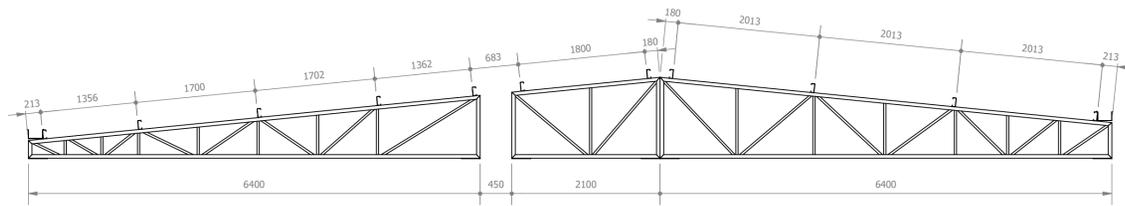

SEÇÃO CY-CY
 ESCALA 1 : 50

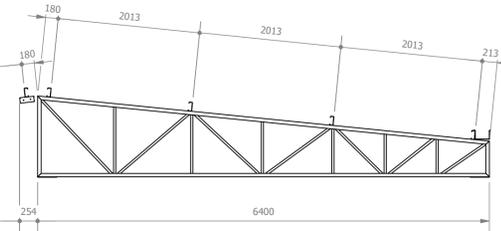

LISTA DE PEÇAS - TR10E							
ID	ITEM	QTD	DESCRIÇÃO	COMPRIM.	MATERIAL	PESO UNIT.	
1	U1	1	PERFIL U 127x50x3	1145	Aço ASTM A36	5,7 kg	
2	U2	1	PERFIL U 127x50x3	2100	Aço ASTM A36	10,6 kg	
3	U3	1	PERFIL U 127x50x3	2110	Aço ASTM A36	10,7 kg	
4	U4	1	PERFIL U 127x50x3	935	Aço ASTM A36	4,7 kg	
5	L1	2	CANTONEIRA L 1.1/4 x 1.1/4 x 1/8	1042	Aço ASTM A36	1,6 kg	
6	L2	2	CANTONEIRA L 1.1/4 x 1.1/4 x 1/8	1437	Aço ASTM A36	2,2 kg	
7	L3	2	CANTONEIRA L 1.1/4 x 1.1/4 x 1/8	1493	Aço ASTM A36	2,3 kg	
8	Ch1	2	270 x 270 x 6,35		Aço ASTM A36	3,6 kg	

REV.	DATA	DESCRIÇÃO	RESP.
REV. 01	28/04/23	CONFORME SOLICITAÇÕES DA VIGILÂNCIA SANITÁRIA	DAC
REV. 00	31/01/23	EMISSÃO INICIAL	DAC
REVISÃO:	DATA:	DESCRIÇÃO	RESP.:

CLIENTE

Prefeitura Municipal de Pouso Alegre

PROJETO

DAC Engenharia

Rua Miguel Vianna, nº 81, sala 12
 Bairro Morro Chic
 CEP: 37500-080 - Itajubá / MG
 Tel: (35) 3623-5720
 www.dacengenharia.com.br

COORDENAÇÃO
 ALOISIO CAETANO FERREIRA

RESPONSÁVEL TÉCNICO E AUTOR
 ENGR. CIVIL FLÁVIA C. BARBOSA CREA: MG-187.842D

EMPRESAMENTO

CONSTRUÇÃO DA UNIDADE DE PRONTO ATENDIMENTO

ENDEREÇO
 RUA PIRANGUINHO, B. SÃO JOÃO
 POUSO ALEGRE - MINAS GERAIS

DISCIPLINA
METÁLICA

FASE DO PROJETO
EXECUTIVO

ASSUNTO
 PROJETO DE ESTRUTURA METÁLICA
 DETALHAMENTO E LISTA DE MATERIAIS

FOLHA Nº.
09/15

DATA INICIAL	ESCALA	REVISÃO	ARQUIVO
31/01/2023	INDICADA	R01	DAC-PMPA-UJA-PE-MET-R01-09.DWG