


PLANTA DE LOCAÇÃO - CONSTRUÇÃO DA ESCOLA MUNICIPAL ALEGRINHO  
ESC 1:200

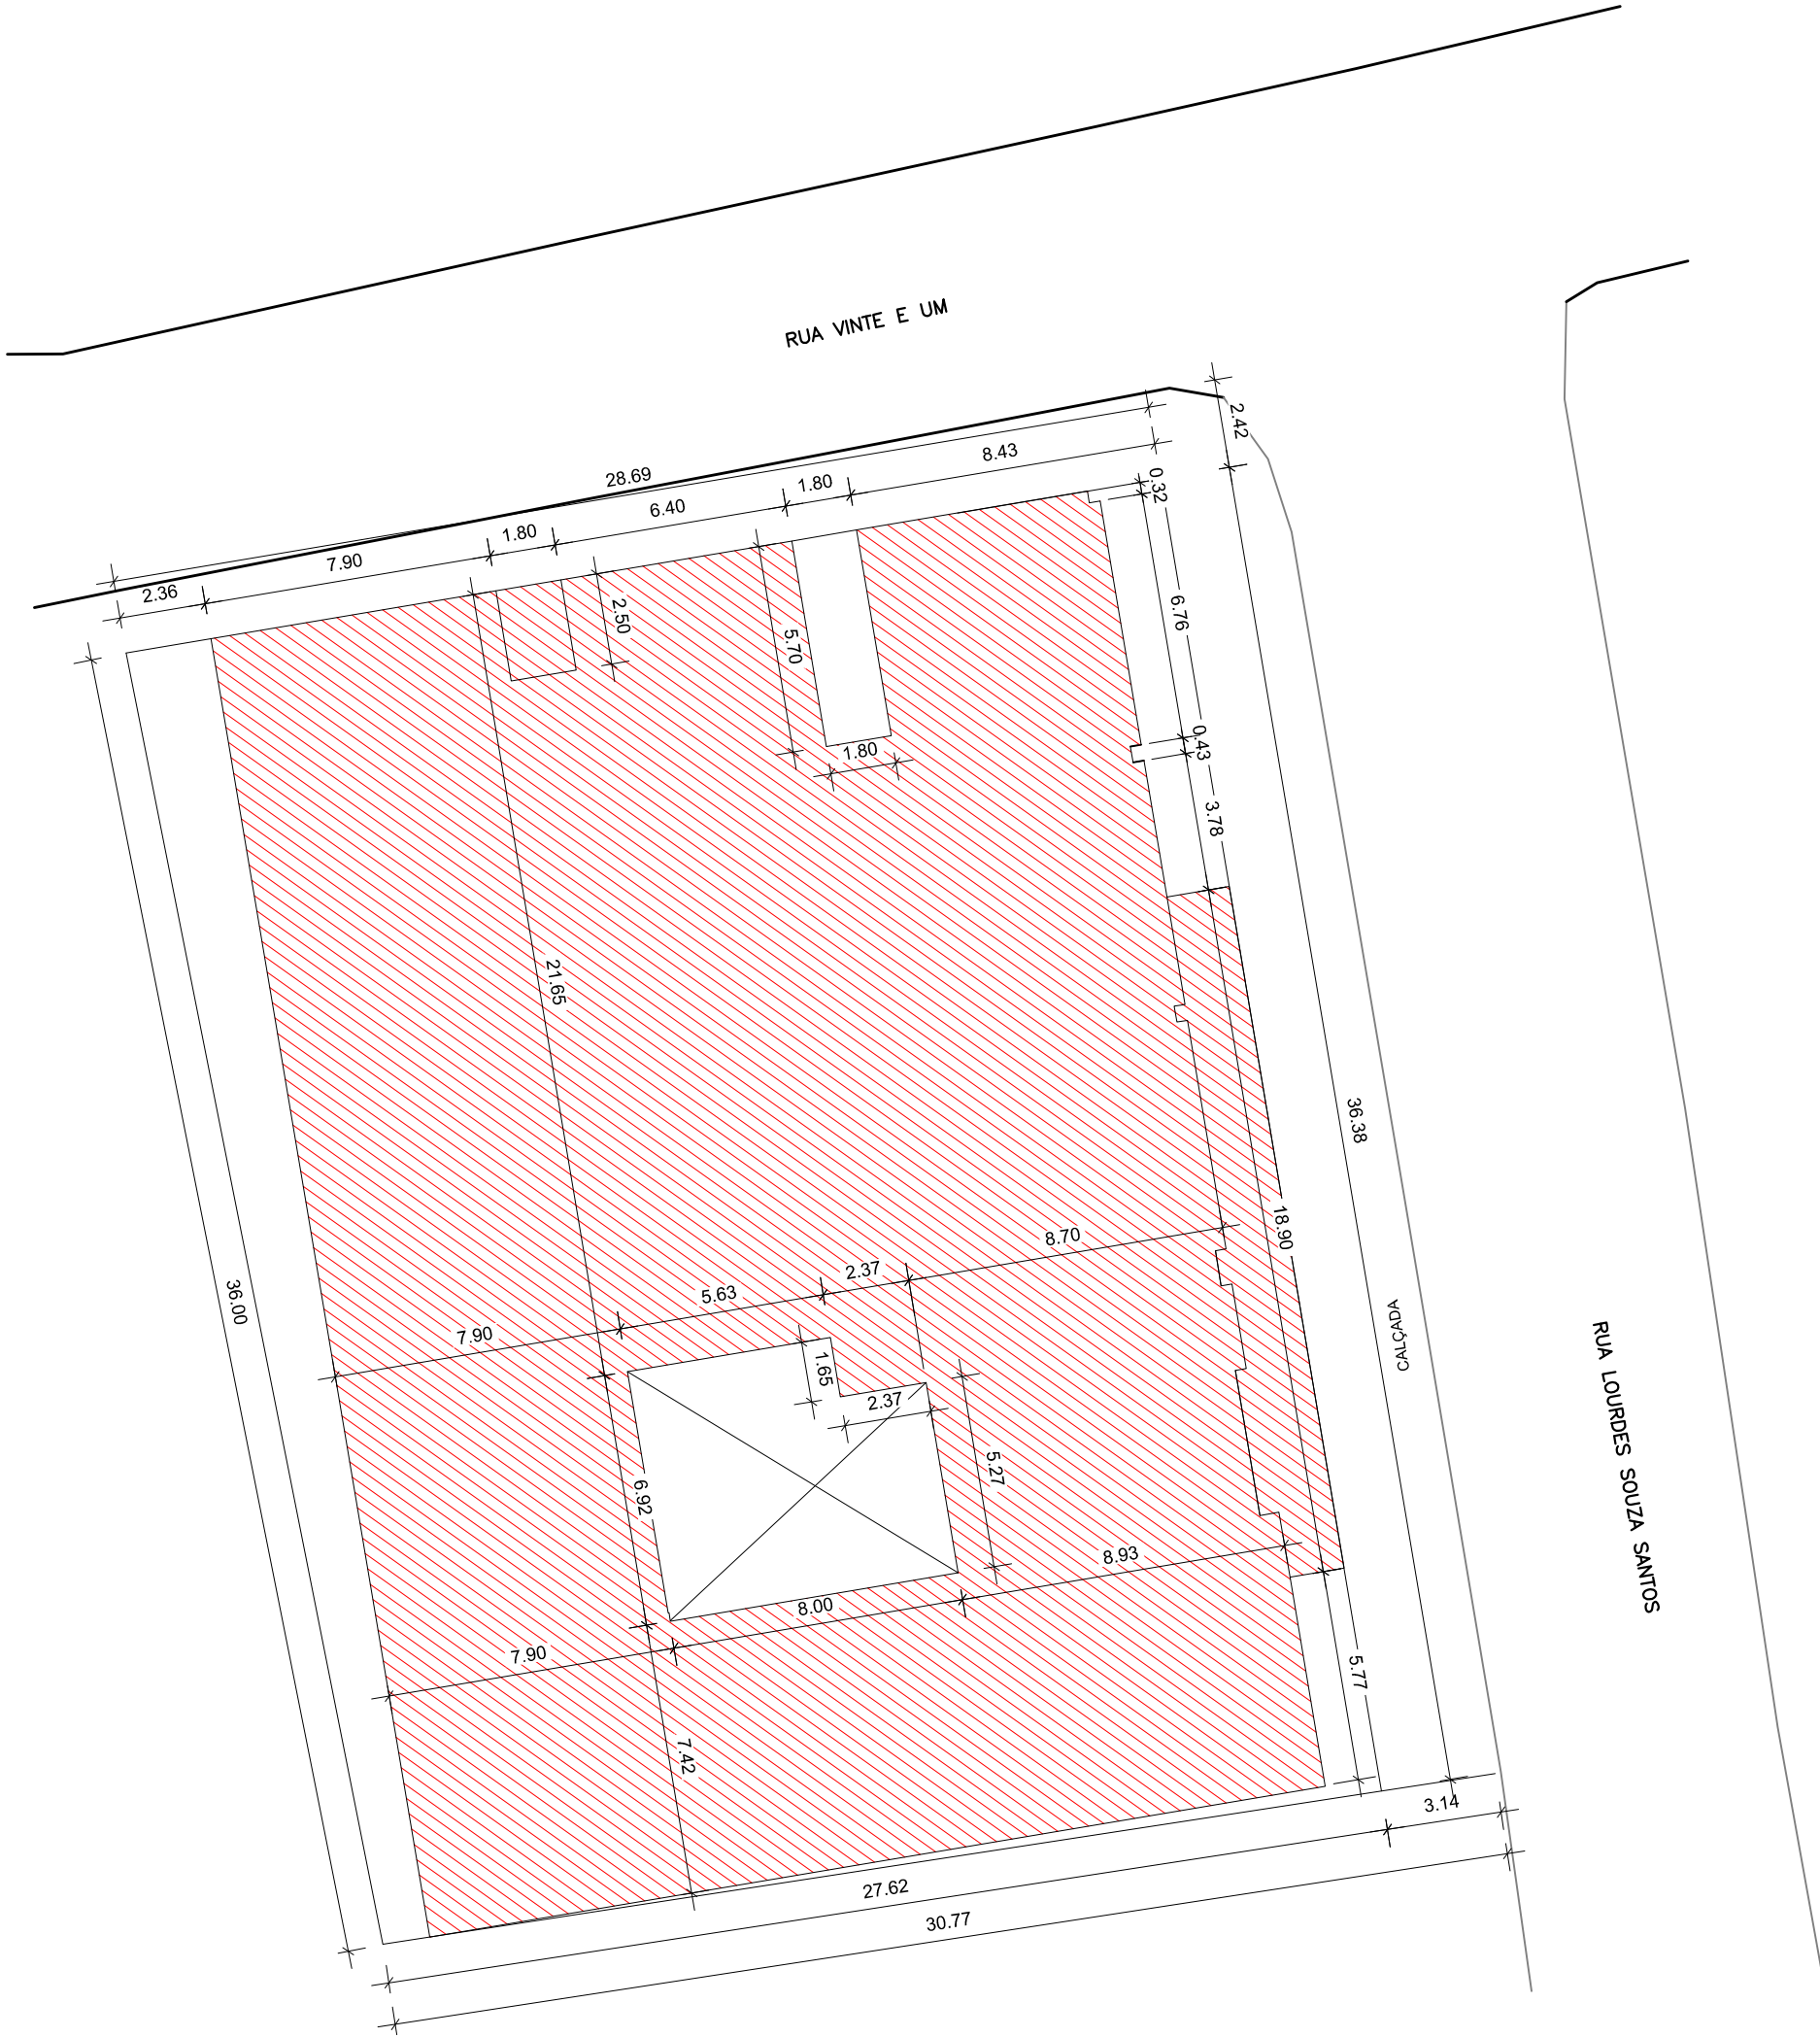

REV. 01	30/10/24	REVISÃO DE PROJETO COMPLETO	DAC
REV. 00	02/02/24	EMIÇÃO INICIAL	DAC
REVISÃO: DATA : DESCRIÇÃO:			RESP.:
CLIENTE			
<div><div><div>Prefeitura Municipal de <b>Pouso Alegre</b></div></div></div>			
PROJETO			COORDENAÇÃO
<div><div><div>Rua Cel. Joaquim Francisco, 341, Bairro Varginha CEP: 37501-052 - Itajubá / MG Tel: (35) 2143 - 9087 www.dacengenharia.com.br</div></div></div>			ALOISIO CAETANO FERREIRA CREA: MG-97.132/D
			RESPONSÁVEL TÉCNICO E AUTOR
			RAFAEL BARBOSA CARREIRA CAU: 00A155411-5
EMPREENHIMENTO			
CONSTRUÇÃO DA ESCOLA MUNICIPAL ALEGRINHO			
ENDEREÇO			DISCIPLINA
RUA LOURDES DE SOUZA SANTOS, COLINA VERDE POUSO ALEGRE - MINAS GERAIS			LOCAÇÃO
ASSUNTO			FASE DO PROJETO
PLANTA DE LOCAÇÃO			EXECUTIVO
			FOLHA Nº:
			ÚNICA
DATA INICIAL	ESCALA	REVISÃO	ARQUIVO
02/02/2024	INDICADA	R01	DAC–PMPA–ALEG–PE–LOC–R01.DWG