
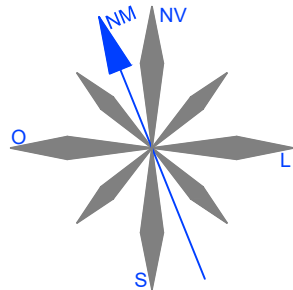


PLANTA DE SITUAÇÃO - ESCOLA MUNICIPAL ALEGRINHO
ESC 1:200

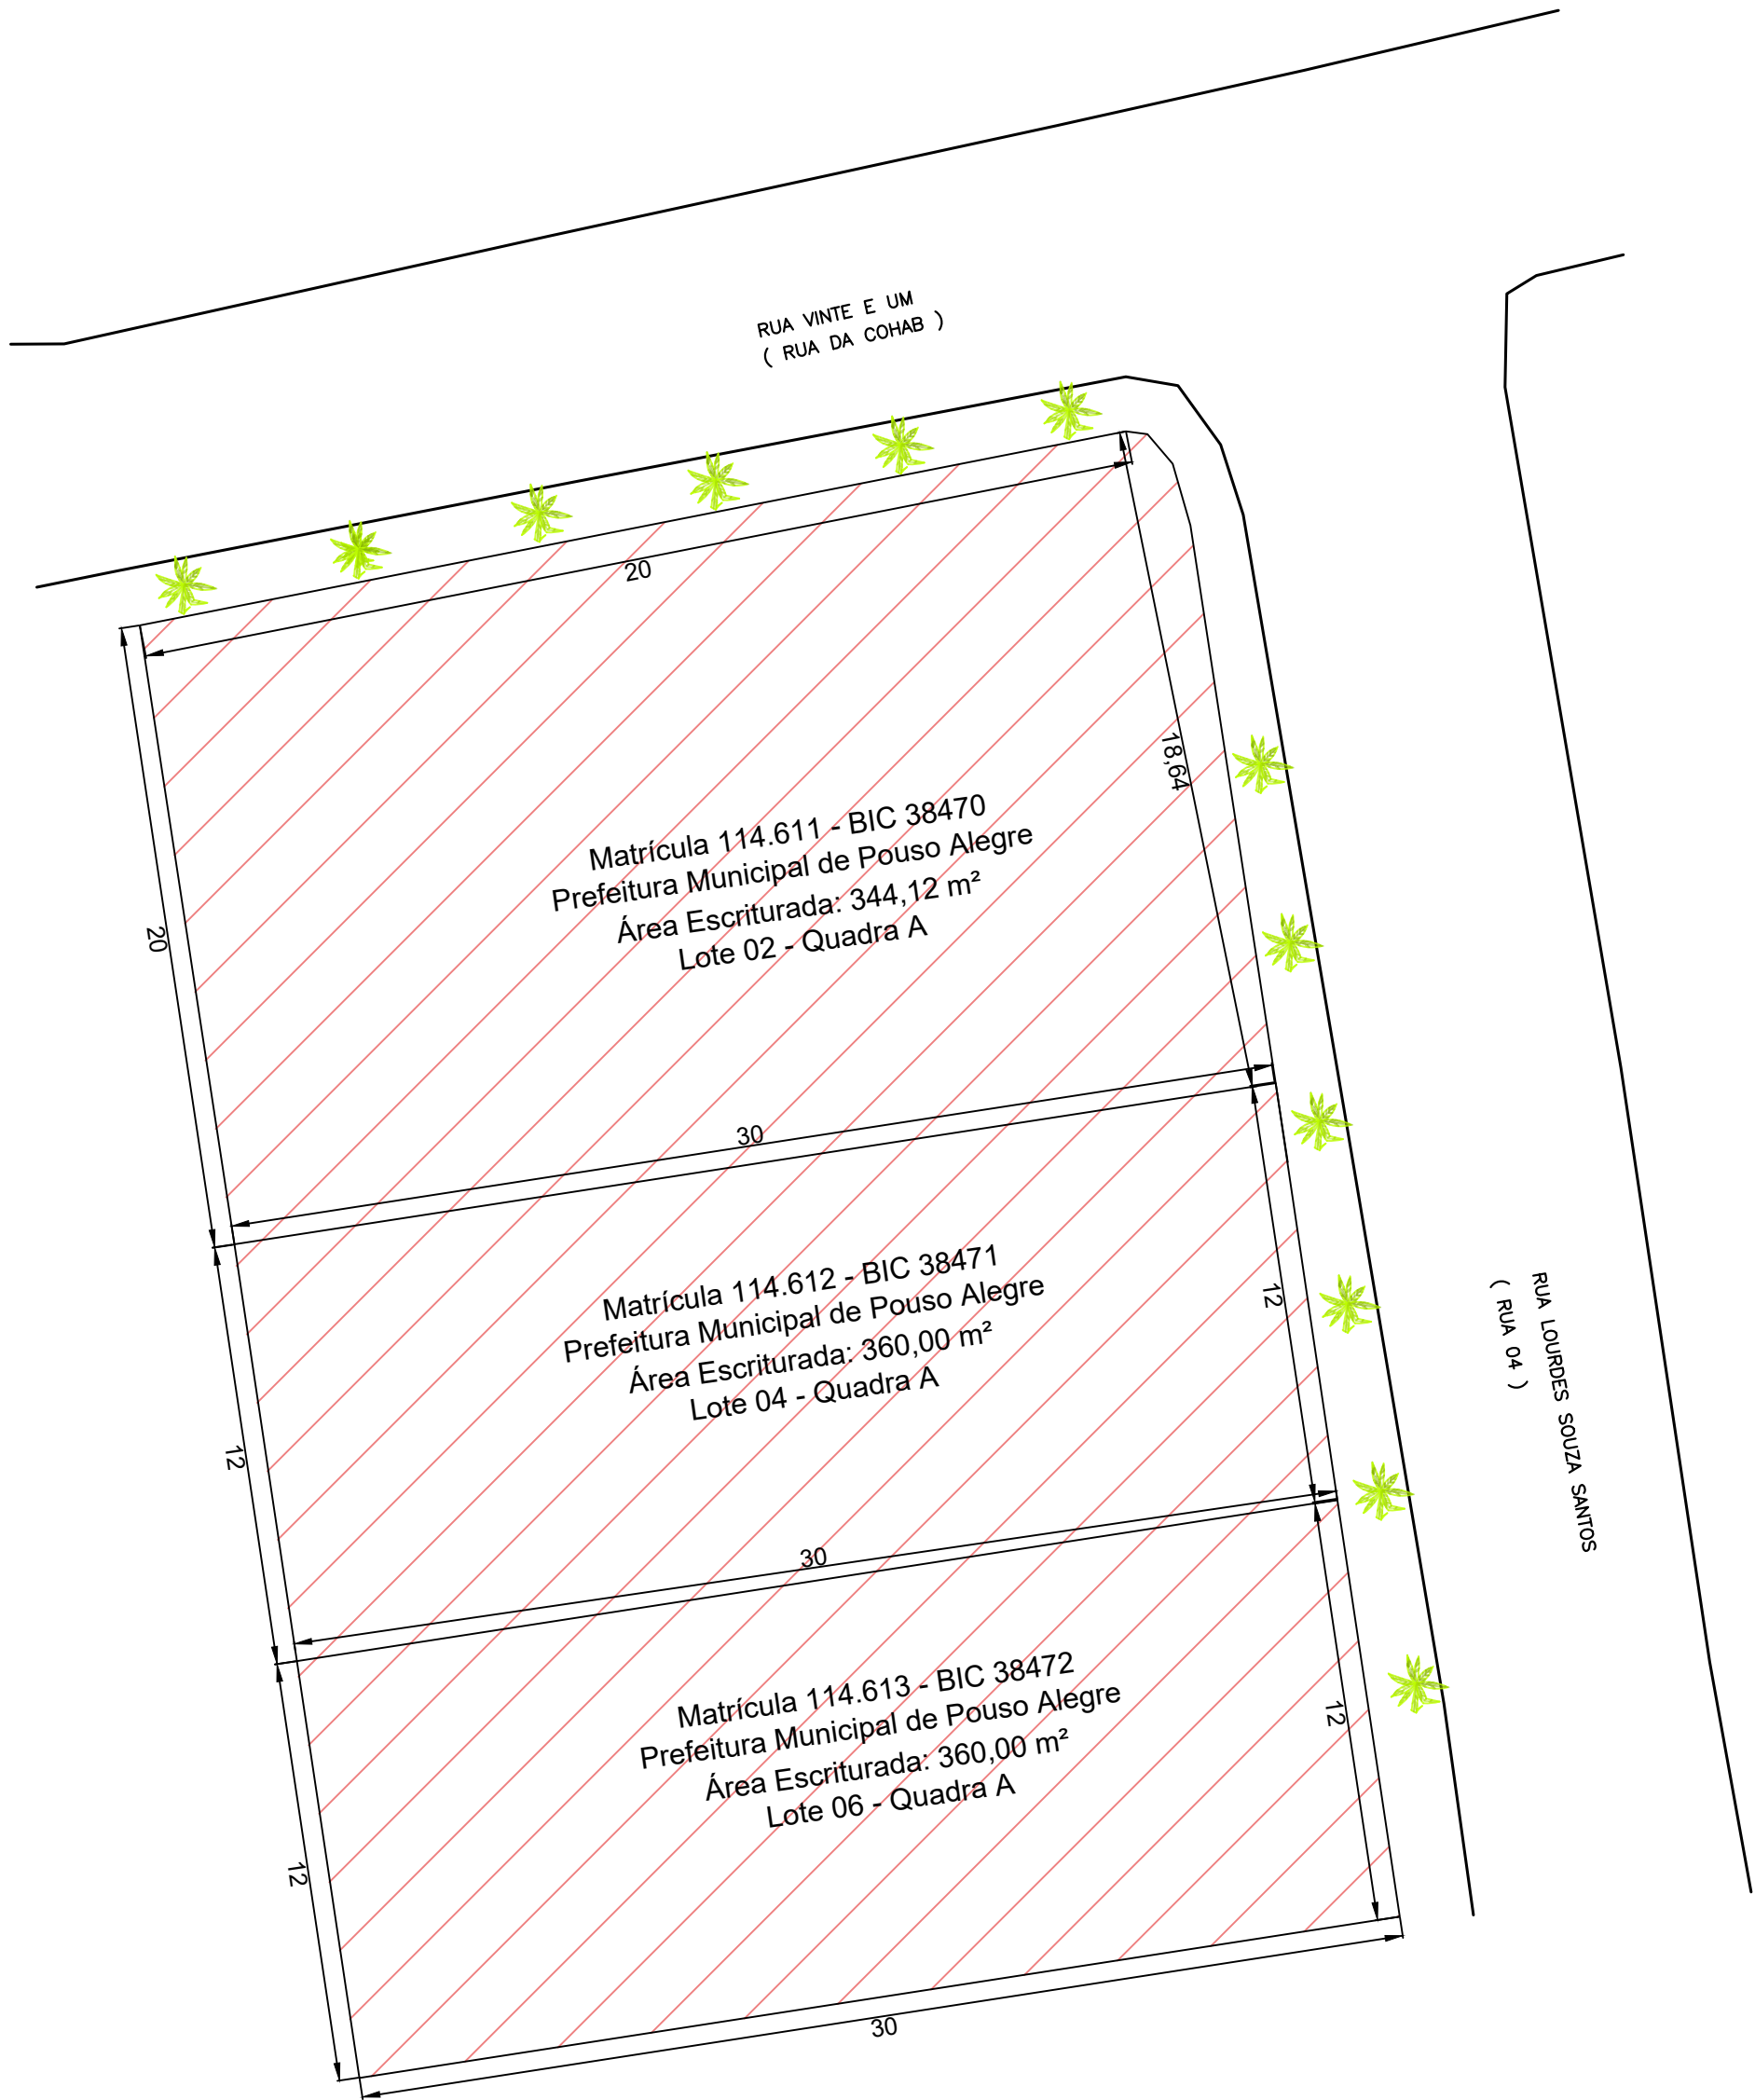

LEGENDA:

ÁREA MATRÍCULA
