



B5=B12=B13
1xEC25

PLANTA
ESCALA 1:25

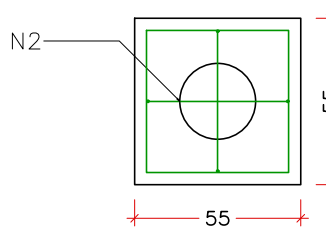


CORTE
ESCALA 1:25

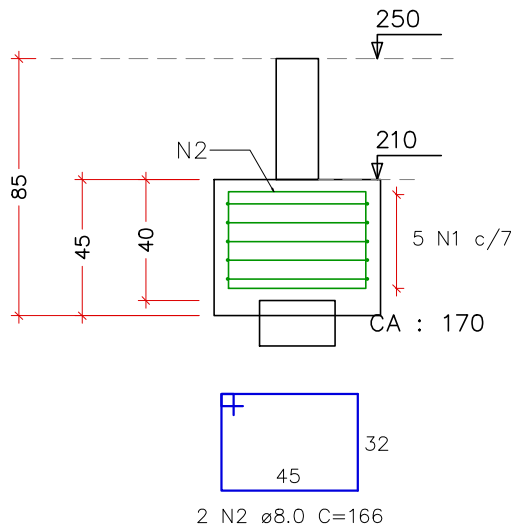


B9=B10=B19=B29
1xEC25

PLANTA
ESCALA 1:25

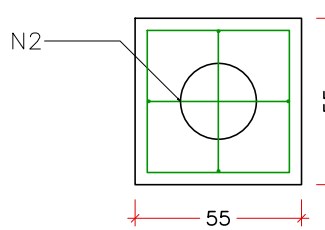


CORTE
ESCALA 1:25

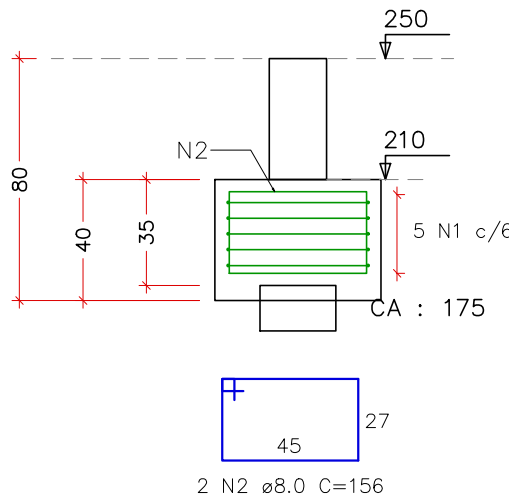


B1=B4=B7=B17=B24=B25=B37
1xEC40

PLANTA
ESCALA 1:25

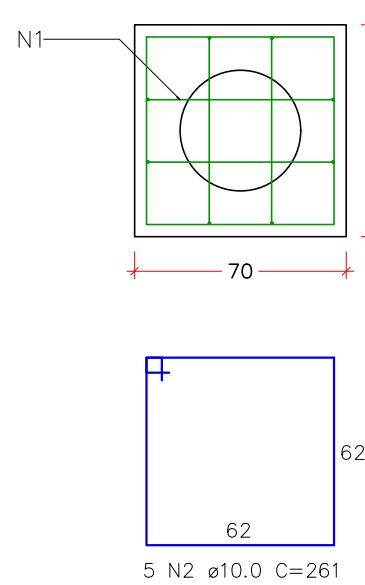


CORTE
ESCALA 1:25

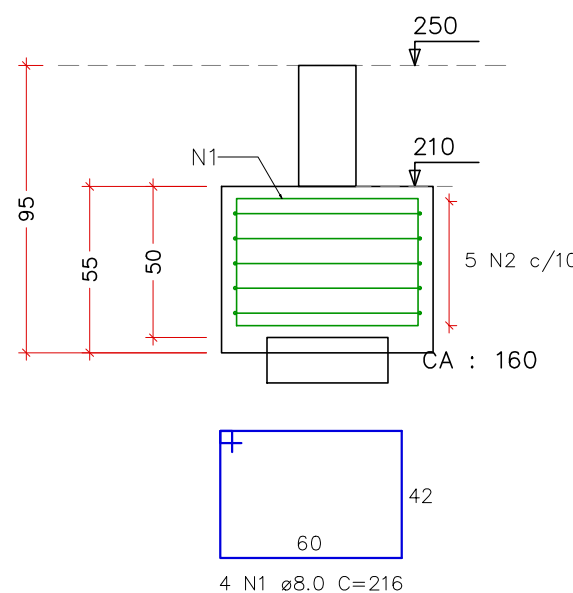


B3
1xEC40

PLANTA
ESCALA 1:25

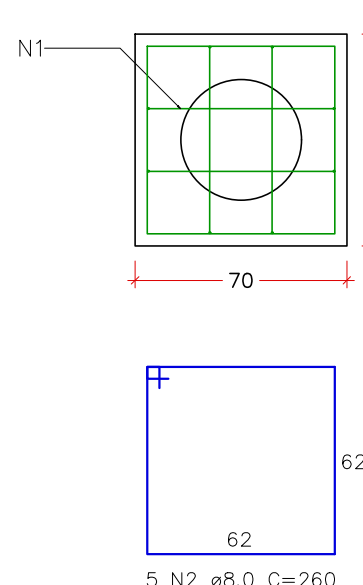


CORTE
ESCALA 1:25

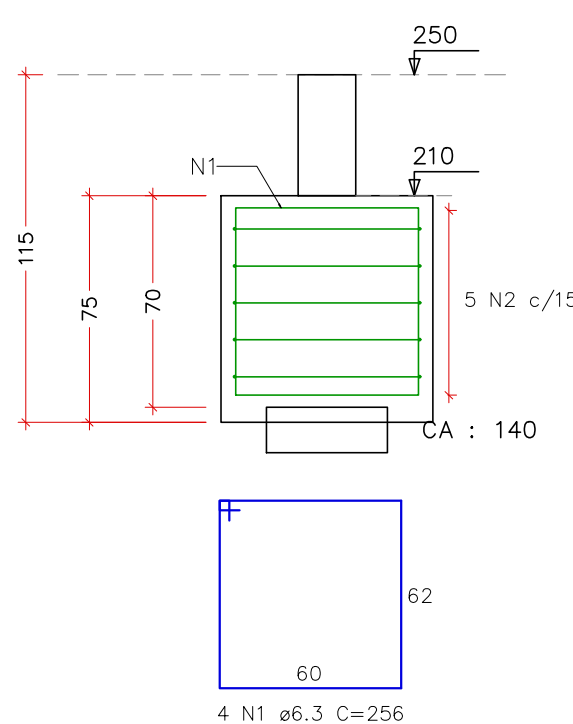


B8
1xEC40

PLANTA
ESCALA 1:25

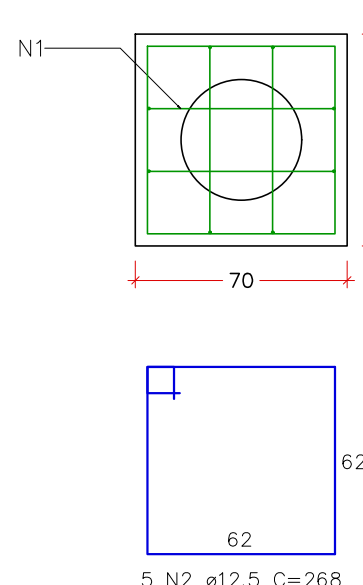


CORTE
ESCALA 1:25

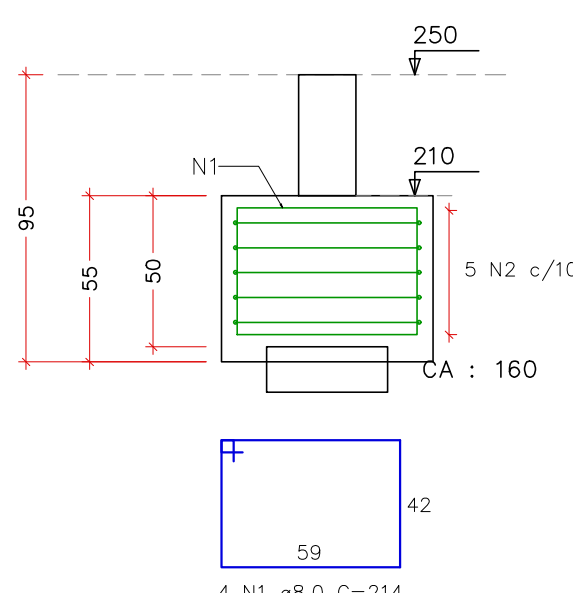


B11=B14=B15=B16=B30=B40
1xEC40

PLANTA
ESCALA 1:25

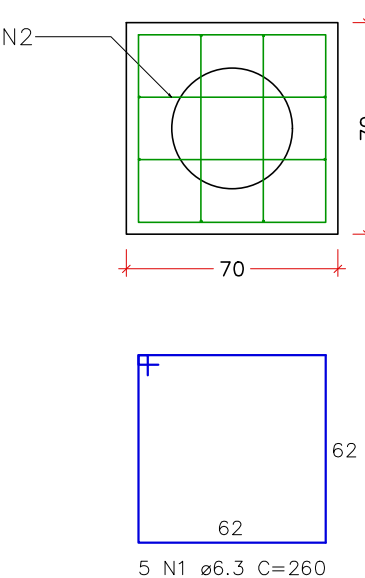


CORTE
ESCALA 1:25

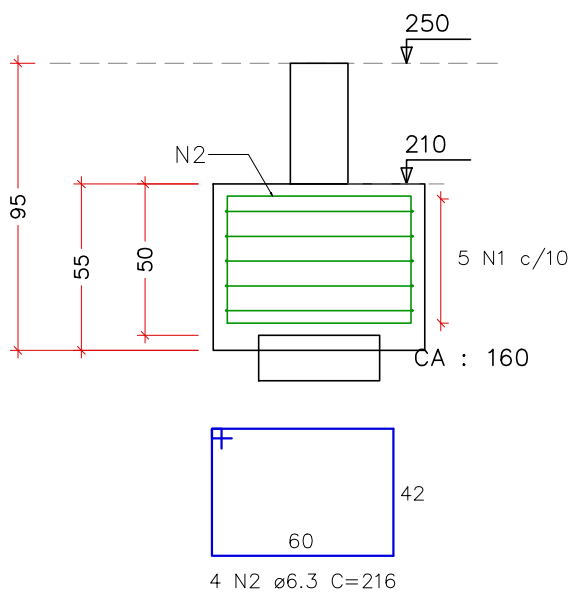


B38
1xEC40

PLANTA
ESCALA 1:25

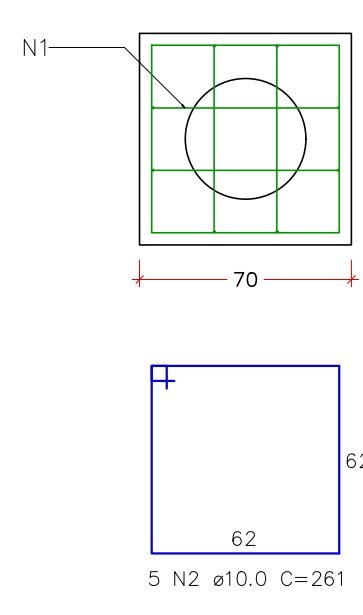

CORTE
ESCALA 1:25

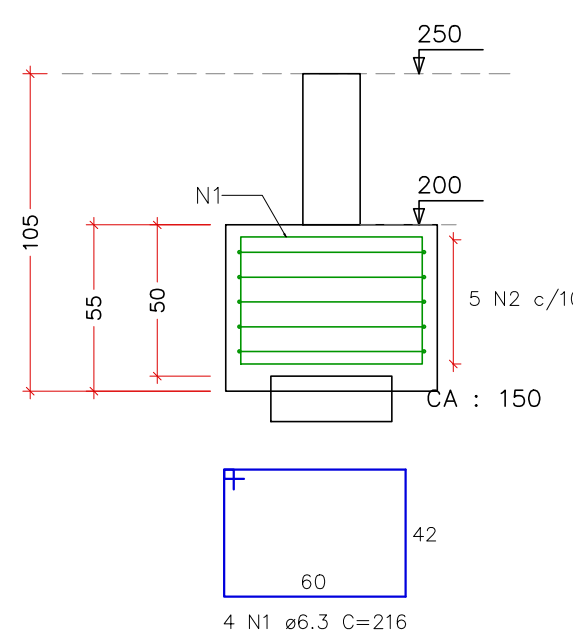

RELAÇÃO DO AÇO

ELEMENTO	AÇO	N	DIAM (mm)	QUANT	C,UNIT (cm)	C,TOTAL (cm)
B3	CA50	1	6.3	4	256	1024
B8	CA50	2	8.0	5	260	1300
B8	CA50	1	8.0	4	214	856
3xB13	CA50	2	12.5	5	268	1340
3xB13	CA50	1	8.0	15	200	3000
4xB29	CA50	2	8.0	6	166	996
4xB29	CA50	1	8.0	20	200	4000
7xB37	CA50	2	8.0	8	156	1248
7xB37	CA50	1	8.0	28	216	6048
B38	CA50	2	10.0	35	261	9135
B38	CA50	1	6.3	4	216	864
6xB40	CA50	2	10.0	5	261	1305
6xB40	CA50	2	6.3	30	260	7800
6xB40	CA50	2	6.3	24	216	5184

RESUMO DO AÇO

AÇO	DIAM (mm)	C,TOTAL (m)	PESO + 10% (kg)
CA50	6.3	148.7	40
CA50	8.0	174.5	75.7
CA50	10.0	104.4	70.8
CA50	12.5	13.4	14.2
PESO TOTAL (kg)			
CA50	200.8		

Volume de concreto (C-30) = 5.18 m³
Área de forma = 31.69 m²


REV. 03	31/03/25	REVISÃO DE PROJETO CONFORME ANÁLISE SOLICITADA	DAC
REV. 02	24/02/25	REVISÃO DE PROJETO CONFORME ANÁLISE SOLICITADA	DAC
REV. 01	30/10/24	REVISÃO DE PROJETO COMPLETO	DAC
REV. 00	02/02/24	EMIÇÃO INICIAL	DAC
REVISÃO:	DATA :	DESCRIÇÃO:	RESP.:

CLIENTE



Prefeitura Municipal
de **Pouso Alegre**

PROJETO



Rua Cel. Joaquim Francisco, 341, Bairro Varginha
CEP: 37501-052 - Itajubá / MG
Tel: (35) 2143 - 9087
www.dacengenharia.com.br

COORDENAÇÃO

ALOISIO CAETANO FERREIRA CREA: MG-97.132/D
RESPONSÁVEL TÉCNICO E AUTOR

RAFAEL BARBOSA CARREIRA CAU: 00A155411-5

EMPREENHIMENTO

CONSTRUÇÃO DA ESCOLA MUNICIPAL ALEGRINHO

ENDEREÇO

RUA LOURDES DE SOUZA SANTOS, COLINA VERDE
POUSO ALEGRE – MINAS GERAIS

DISCIPLINA

ESTRUTURAL

ASSUNTO

PROJETO ESTRUTURAL EM CONCRETO ARMADO
DETALHAMENTOS
BLOCOS DE COROAMENTO DO PAV. BALDRAME 2

FASE DO PROJETO

EXECUTIVO

FOLHA N°

15/53

DATA INICIAL

02/02/2024

ESCALA

INDICADA

REVISÃO

R03

ARQUIVO

DAC-PMPA-ALEG-PE-EST-R03.DWG