



B2=B6
2xEC40
PLANTA
ESCALA 1:25

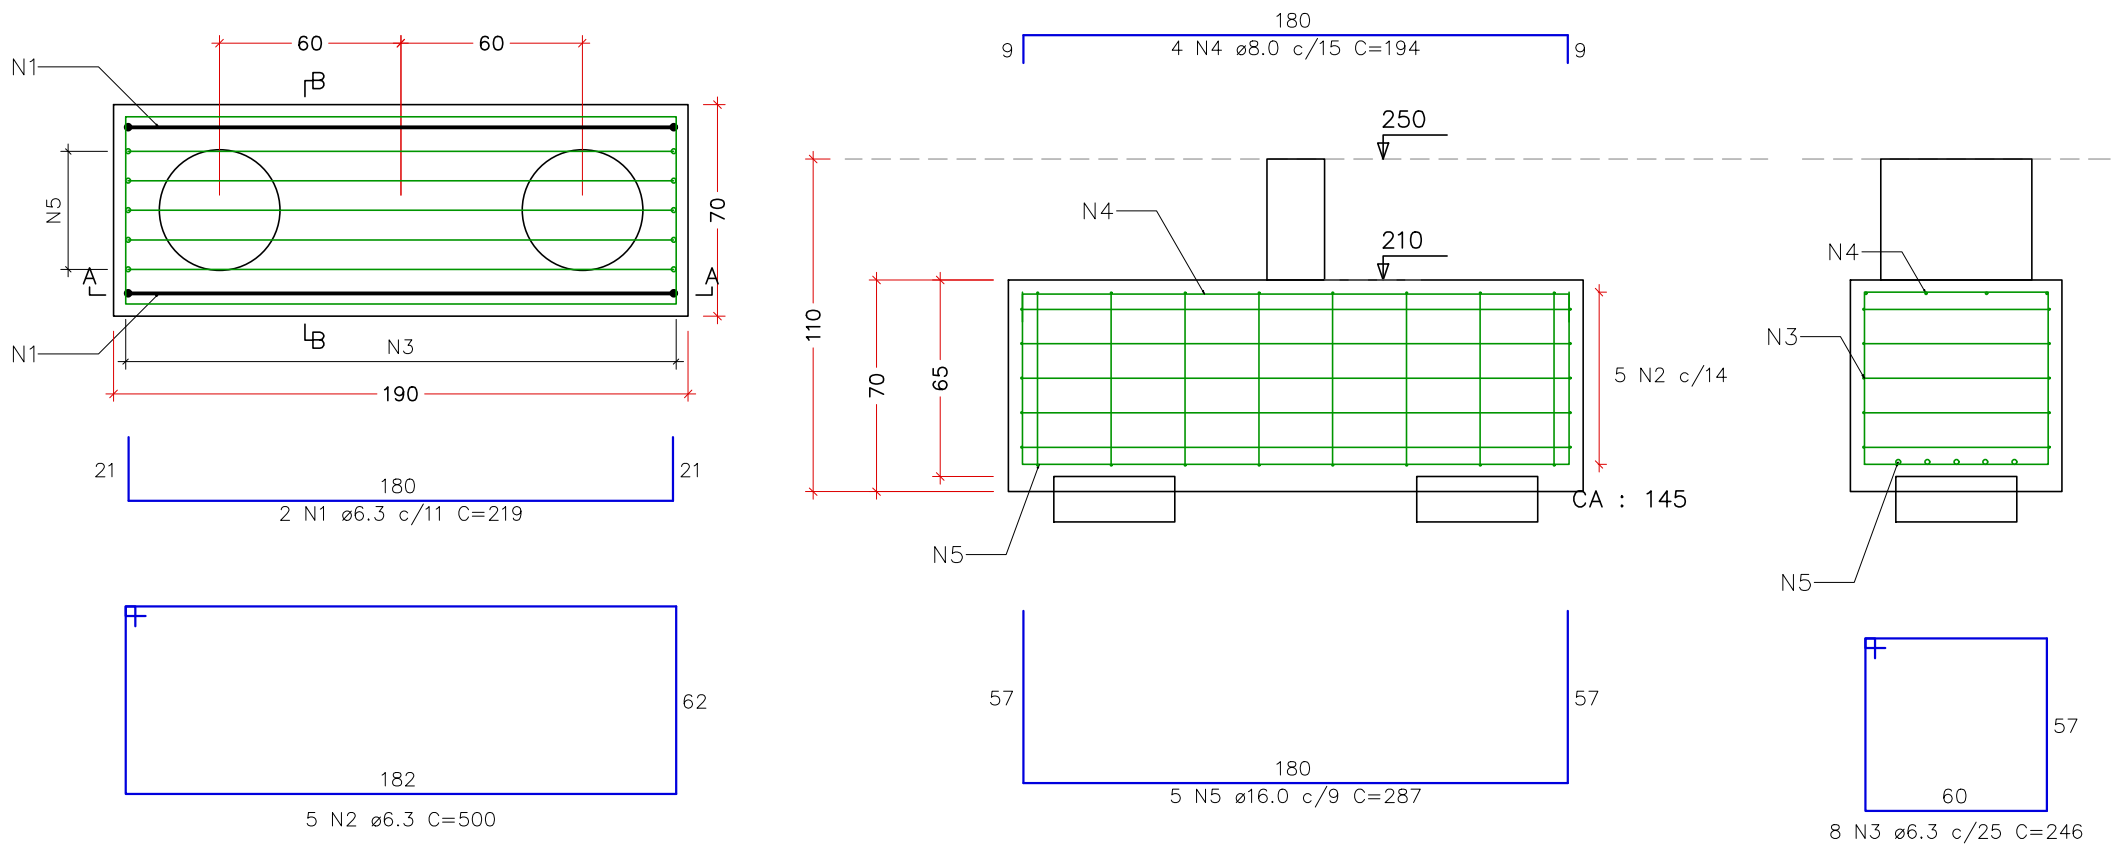

B18
2xEC40
PLANTA
ESCALA 1:25

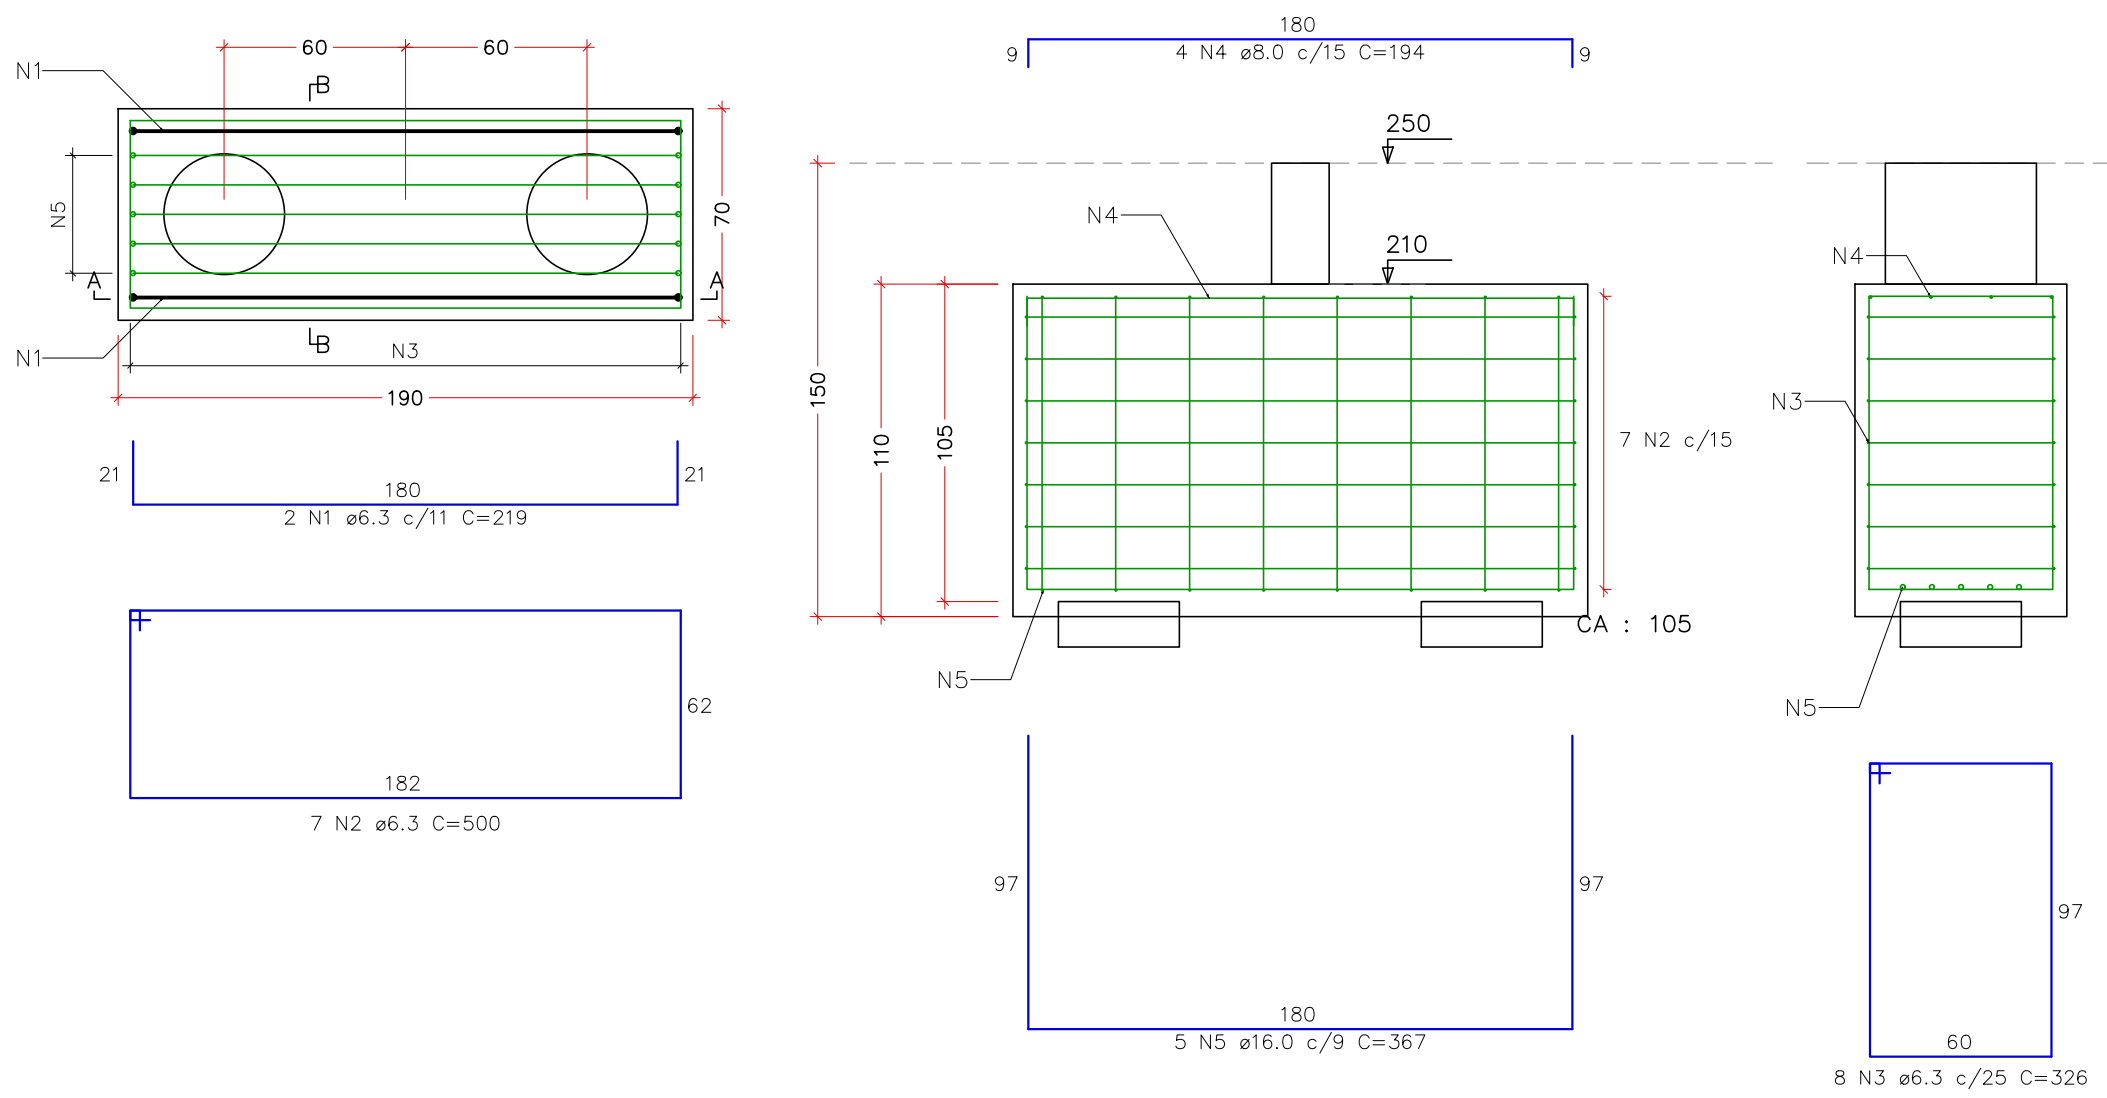


RELAÇÃO DO AÇO						
ELEMENTO	AÇO	N	DIAM (mm)	QUANT	C.UNIT (cm)	C.TOTAL (cm)
2xB6	CA50	1	6.3	4	219	876
	CA50	2	6.3	10	500	5000
	CA50	3	6.3	16	246	3936
	CA50	4	8.0	8	194	1552
	CA50	5	16.0	10	287	2870
B18	CA50	1	6.3	2	219	438
	CA50	2	6.3	7	500	3500
	CA50	3	6.3	8	326	2608
	CA50	4	8.0	4	194	776
	CA50	5	16.0	5	367	1835
B22	CA50	1	6.3	2	219	438
	CA50	2	6.3	5	500	2500
	CA50	3	6.3	8	256	2048
	CA50	4	10.0	4	199	796
	CA50	5	16.0	6	297	1782
2xB23	CA50	1	6.3	4	219	876
	CA50	2	6.3	10	500	5000
	CA50	3	6.3	16	276	4416
	CA50	4	8.0	8	194	1552
	CA50	5	16.0	10	317	3170


RESUMO DO AÇO			
AÇO	DIAM (mm)	C.TOTAL (m)	PESO + 10% (kg)
CA50	6.3	316.4	85.2
	8.0	38.8	16.8
	10.0	8	5.4
	16.0	96.6	167.7
PESO TOTAL (kg)			
CA50	275.1		

Volume de concreto (C=30) = 6.51 m³
Área de forma = 25.74 m²

B20=B23
2xEC40
PLANTA
ESCALA 1:25

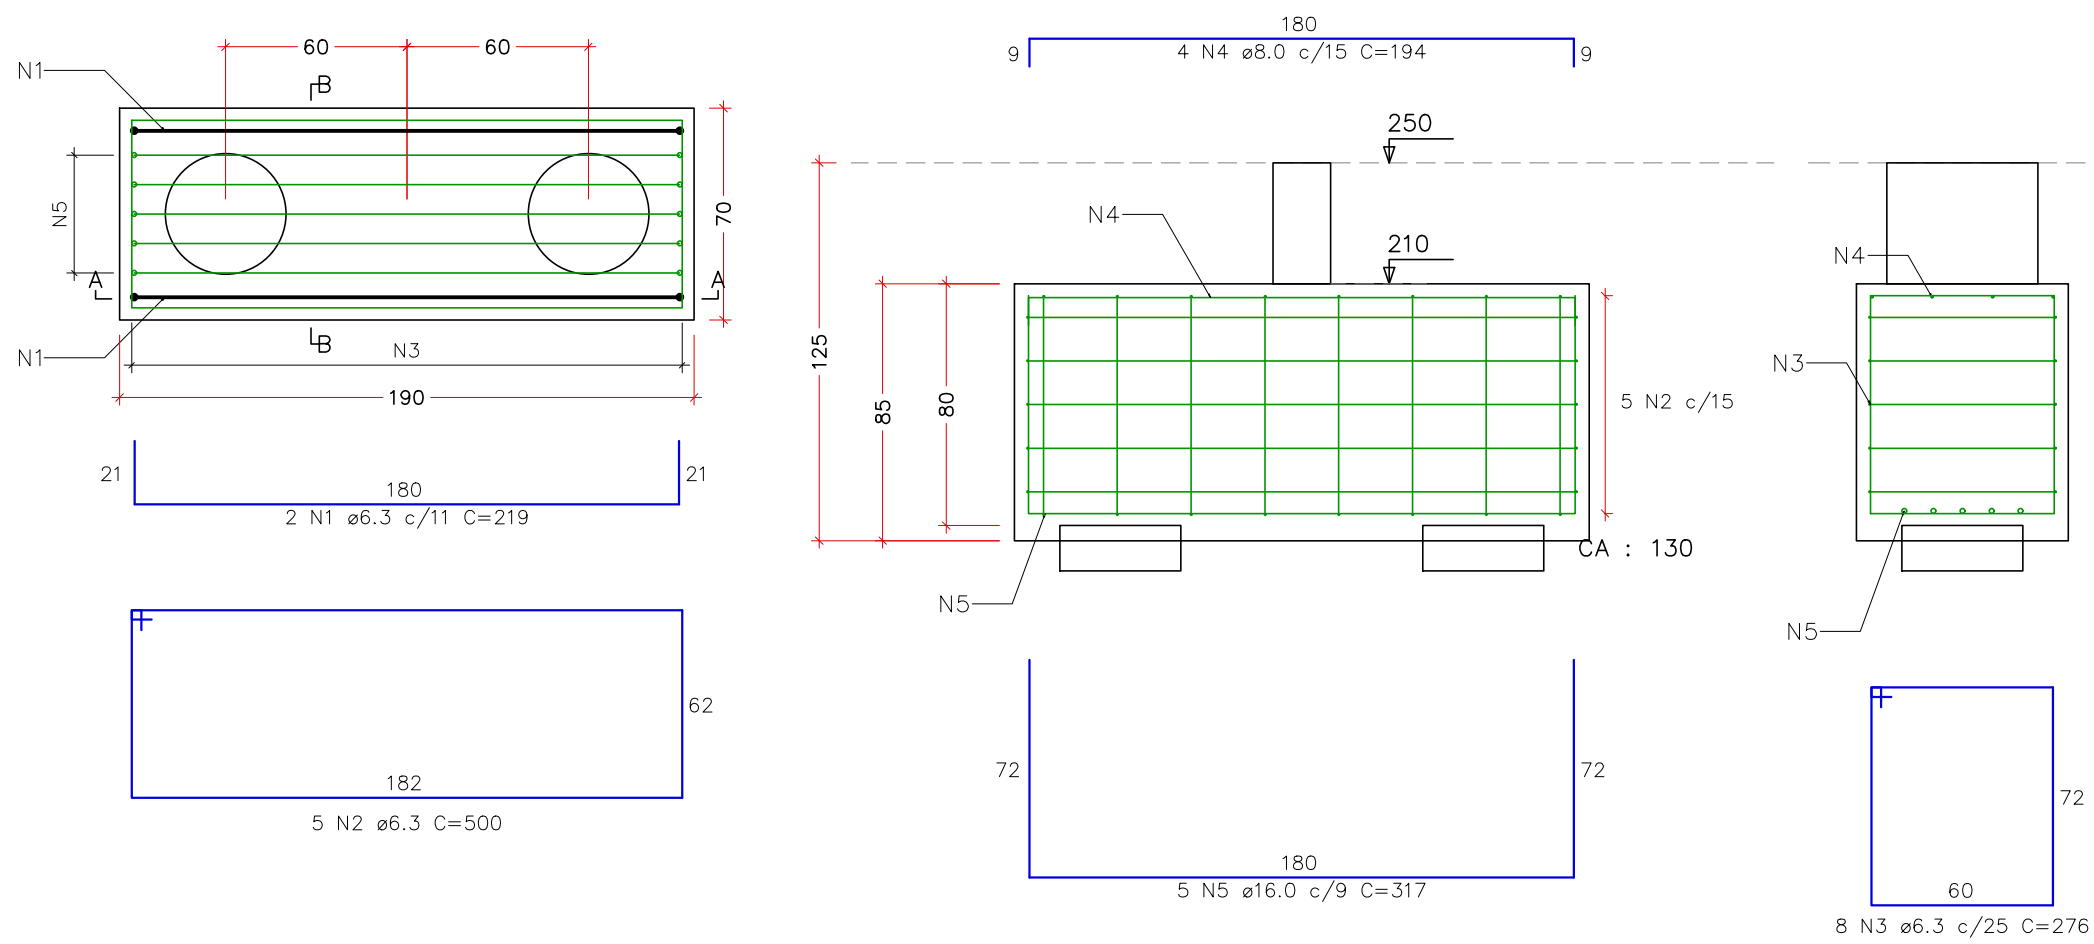

B22
2xEC40
PLANTA
ESCALA 1:25

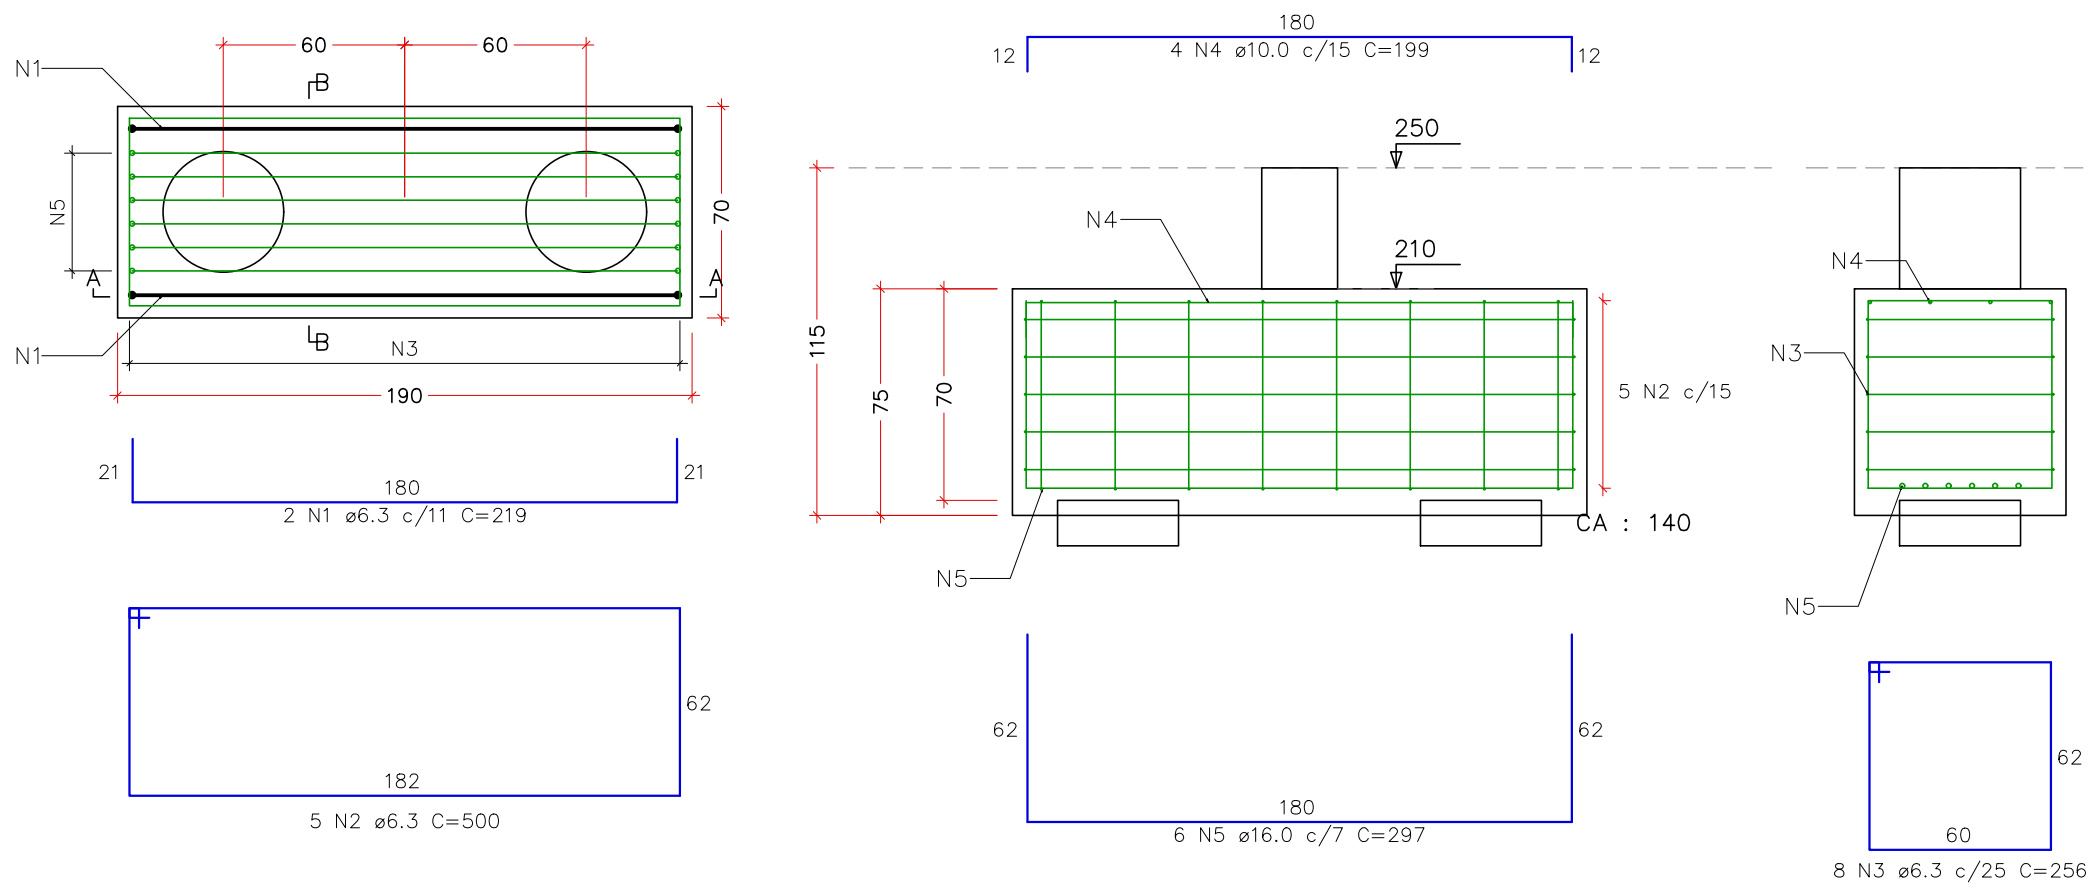

REV. 03	31/03/25	REVISÃO DE PROJETO CONFORME ANÁLISE SOLICITADA	DAC
REV. 02	24/02/25	REVISÃO DE PROJETO CONFORME ANÁLISE SOLICITADA	DAC
REV. 01	30/10/24	REVISÃO DE PROJETO COMPLETO	DAC
REV. 00	02/02/24	EMIÇÃO INICIAL	DAC
REVISÃO: DATA : DESCRIÇÃO:			RESP.:



PROJETO	COORDENAÇÃO
	ALOISIO CAETANO FERREIRA CREA: MG-97.132/D
Rua Cel. Joaquim Francisco, 341, Bairro Varginha CEP: 37501-052 - Itajubá / MG Tel: (35) 2143 - 9087 www.dacengenharia.com.br	RESPONSÁVEL TÉCNICO E AUTOR
	RAFAEL BARBOSA CARREIRA CAU: 00A155411-5

EMPREENDIMENTO			
CONSTRUÇÃO DA ESCOLA MUNICIPAL ALEGRIÑO			
ENDEREÇO	RUA LOURDES DE SOUZA SANTOS, COLINA VERDE POUSO ALEGRE – MINAS GERAIS		DISCIPLINA ESTRUTURAL
ASSUNTO	PROJETO ESTRUTURAL EM CONCRETO ARMADO DETALHAMENTOS BLOCOS DE COROAMENTO DO PAV. BALDRAME 2		FASE DO PROJETO EXECUTIVO
DATA INICIAL	ESCALA	REVISÃO	ARQUIVO
02/02/2024	INDICADA	R03	DAC-PMPA-ALEG-PE-EST-R03.DWG