




PROJETO ARQUITETÔNICO DO SISTEMA DE ATENDIMENTO MÓVEL DE URGÊNCIA  
ESCALA INDICADA

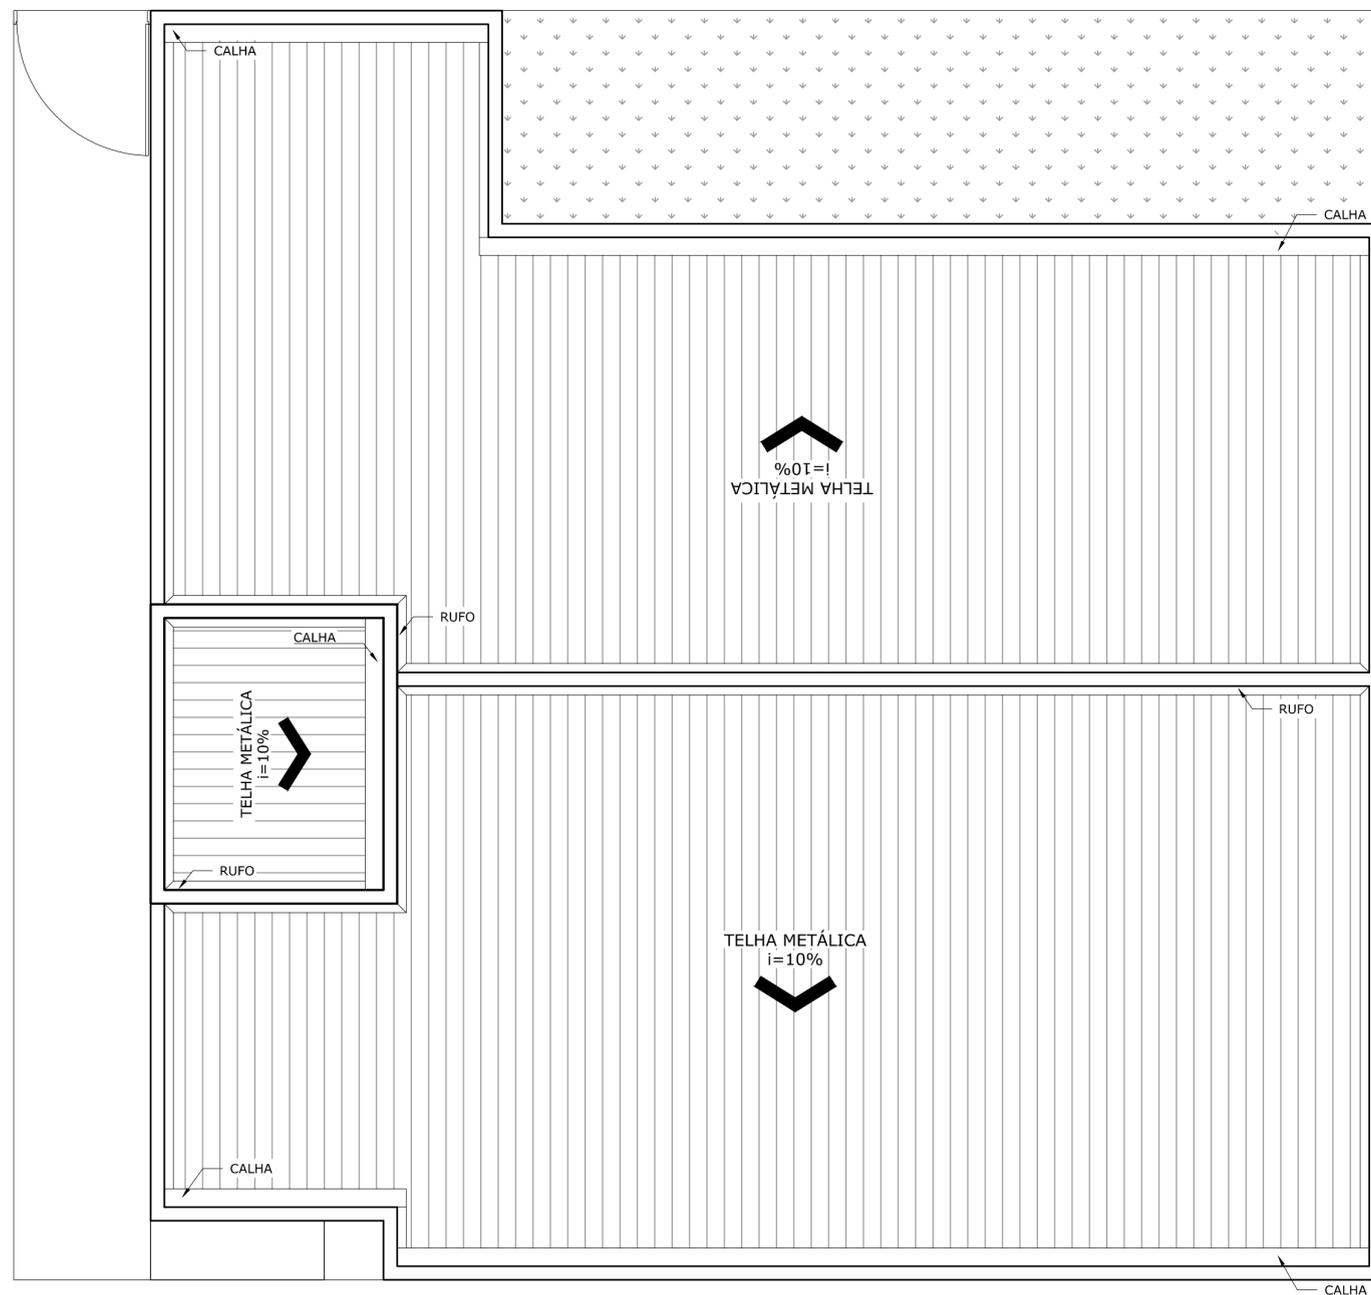

PLANTA COBERTURA  
Escala: 1:50

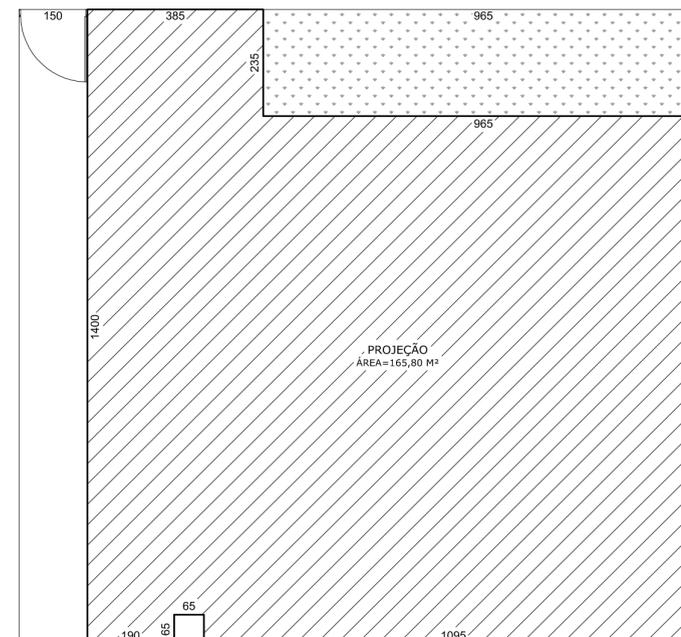

PLANTA LOCAÇÃO  
Escala: 1:100

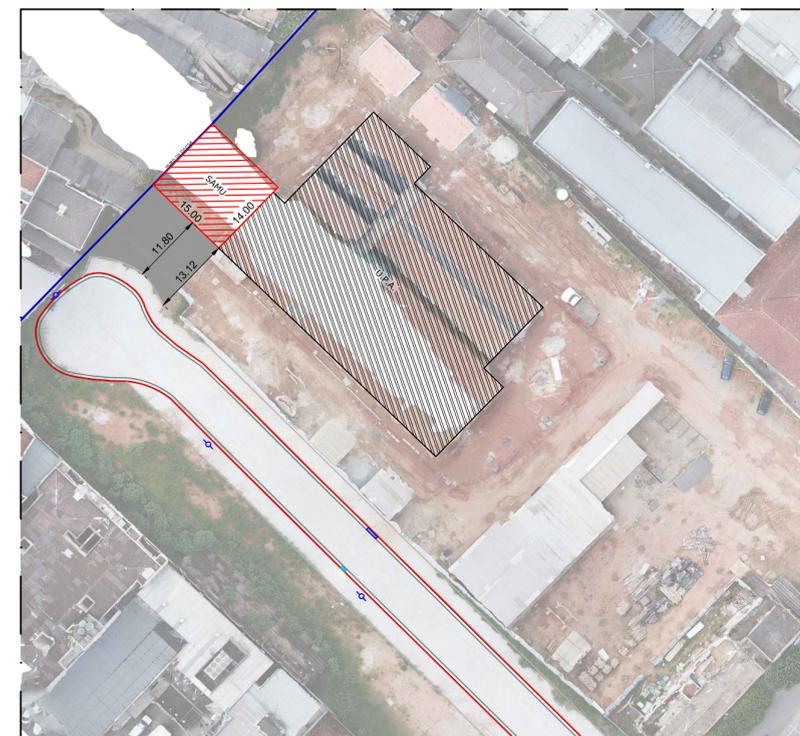

PLANTA SITUAÇÃO  
Escala: 1:750

NOTAS:

1. COTAS EM CENTÍMETROS, E NÍVEIS EM METROS;
2. CONFERIR MEDIDAS NO LOCAL.
3. OS DETALHES CONSTRUTIVOS ESTÃO APRESENTADOS NO MEMORIAL DESCRITIVO.

REV. 01	28/05/21	AMPLIAÇÃO DAS JANELAS	DAC
REV. 00	24/01/20	EMIÇÃO INICIAL	DAC
REVISÃO:	DATA :	DESCRIÇÃO:	RESP.:



Prefeitura Municipal  
de Pouso Alegre

 Rua Miguel Vianna, n.º 81, Sala 12 Bairro Morro Chic CEP: 37500-080 - Itajubá / MG Tel: (35) 3623-5720 www.dacengenharia.com.br	GERÊNCIA DE PROJETOS	DENIS DE SOUZA SILVA	CREA: MG-127.216/D
	COORDENAÇÃO DE PROJETOS	ALOISIO CAETANO FERREIRA	CREA: MG-97.132/D
	RESPONSÁVEL TÉCNICO	ENG. CIVIL FLÁMIA C. BARBOSA	CREA: MG-187.842/D
	PROJETO	DANIEL GOMES MARTINEZ	
	DESENHO	THAIS VIVIANE COIMBRA	

EMPREENDIMENTO		IMPLANTAÇÃO DO SISTEMA DE ATENDIMENTO MÓVEL DE URGÊNCIA	
ENDEREÇO	RUA ANTÔNIO KREPP FILHO, BAIRRO CENTRO POUSO ALEGRE - MINAS GERAIS	DISCIPLINA	ARQUITETÔNICO
ASSUNTO	PLANTA DE COBERTURA E LOCAÇÃO SITUAÇÃO	FASE DO PROJETO	EXECUTIVO
		FOLHA Nº.	02/04

DATA INICIAL	ESCALA	REVISÃO	ARQUIVO
24/01/2020	INDICADA	R01	DAC-PMPA-SAMU-PE-ARQ-R01.DWG