




PROJETO ARQUITETÔNICO - CONSTRUÇÃO DA ESCOLA ALEGRIÑO
ESCALA INDICADA

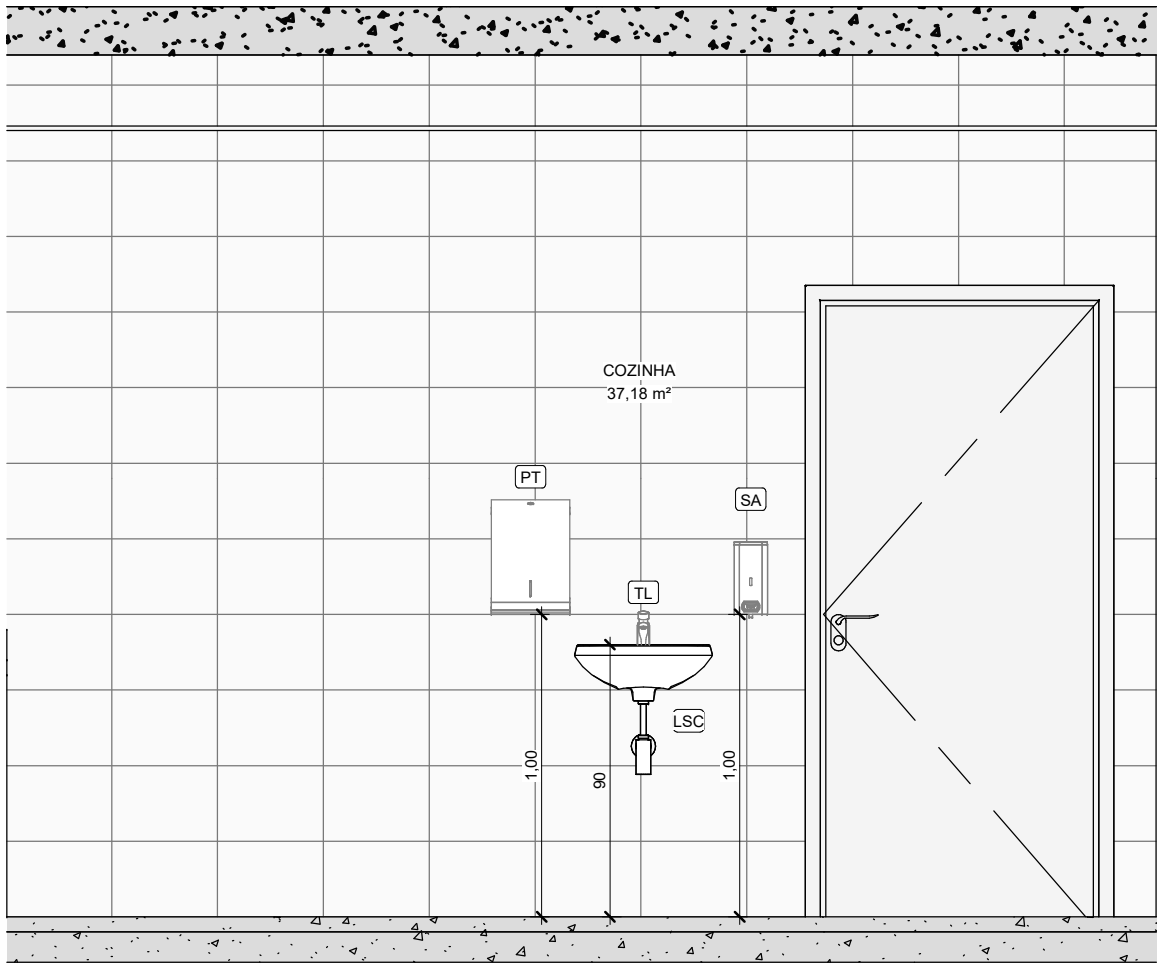


1 COZINHA (5)
1 : 25

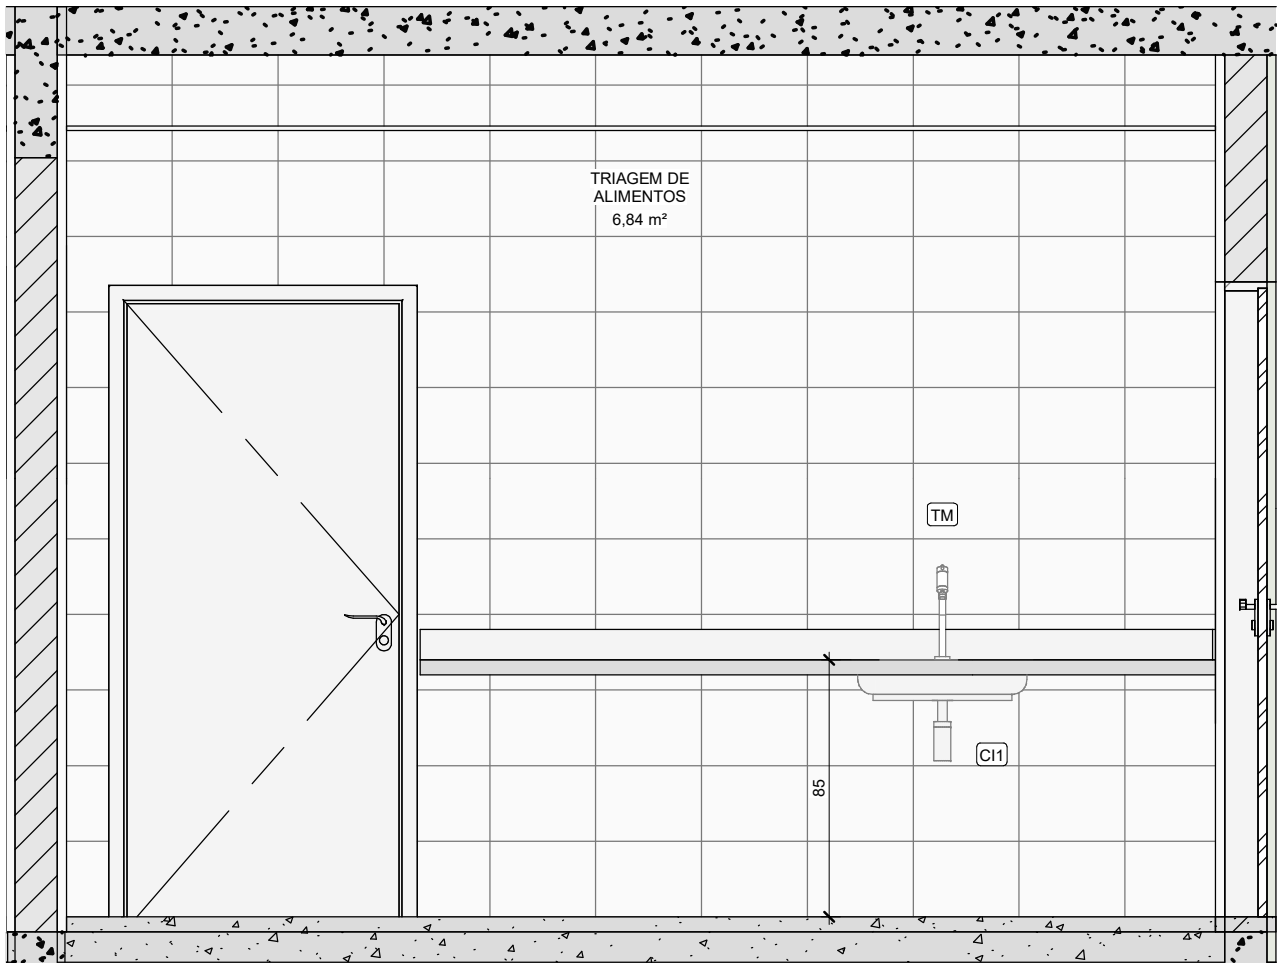

2 TRIAGEM DE ALIMENTOS (1)
1 : 25

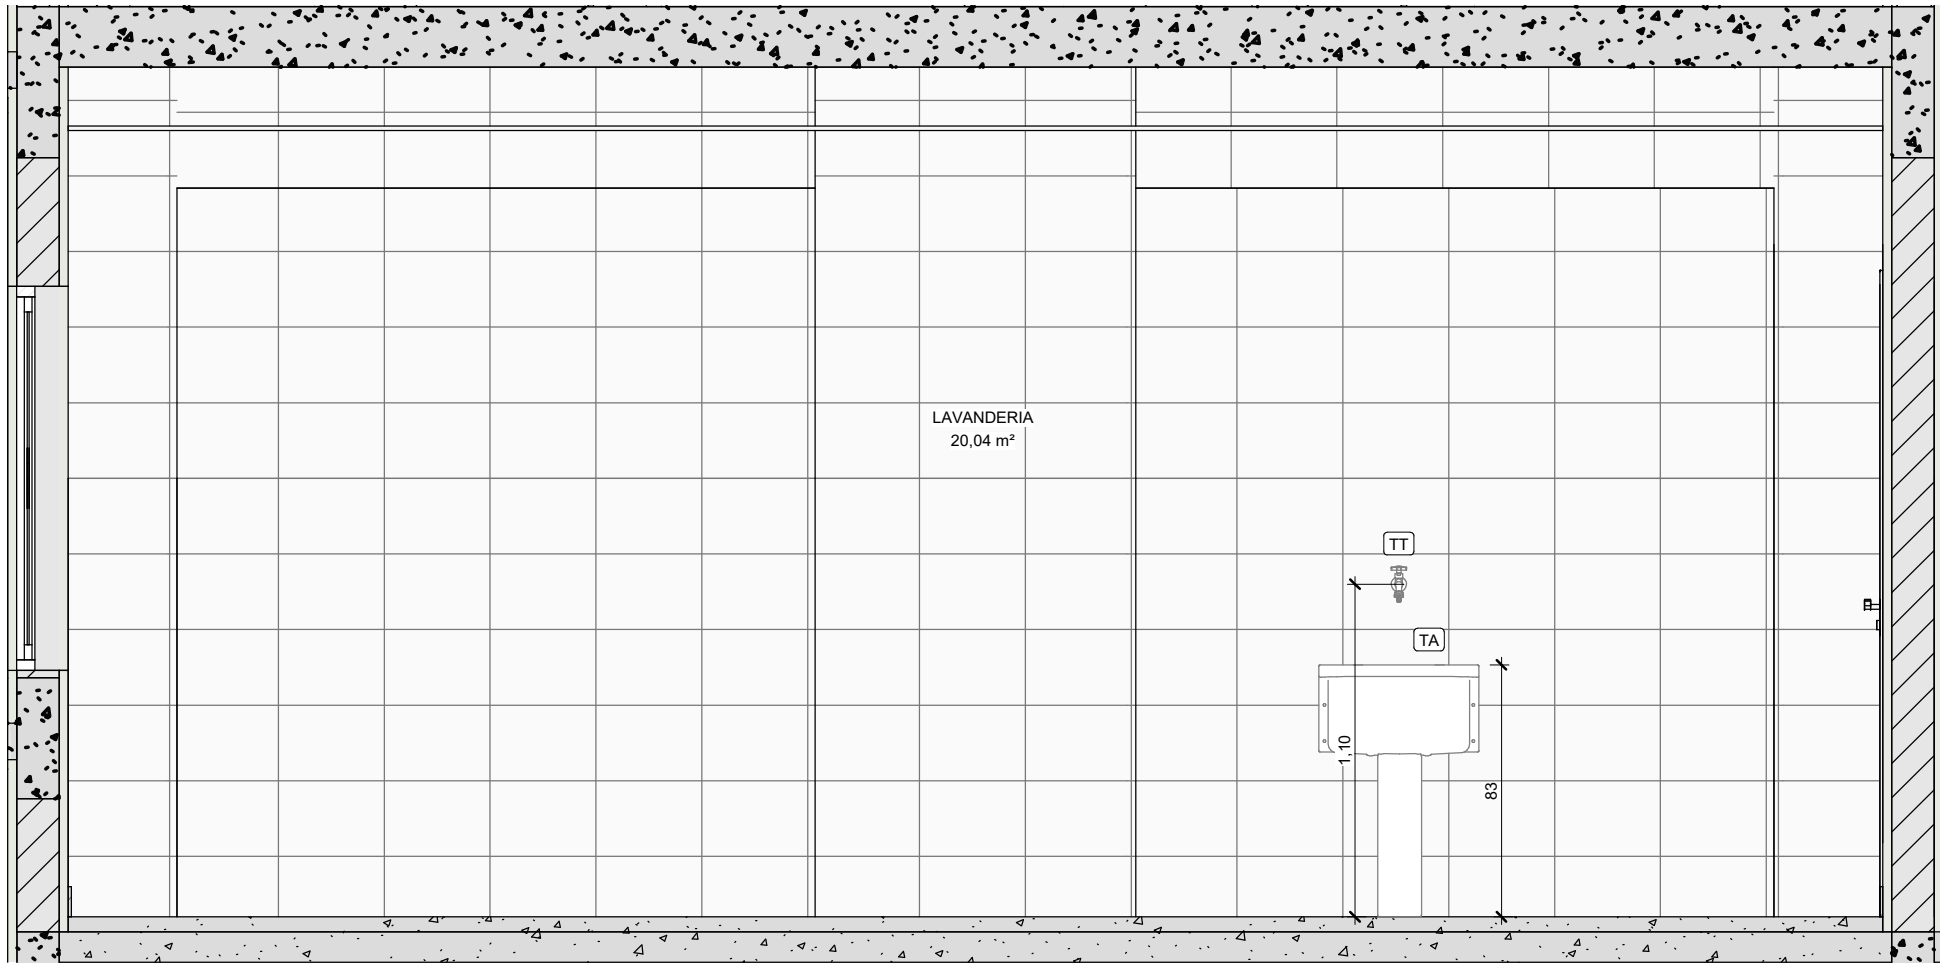


3 LAVANDERIA (1)
1 : 25

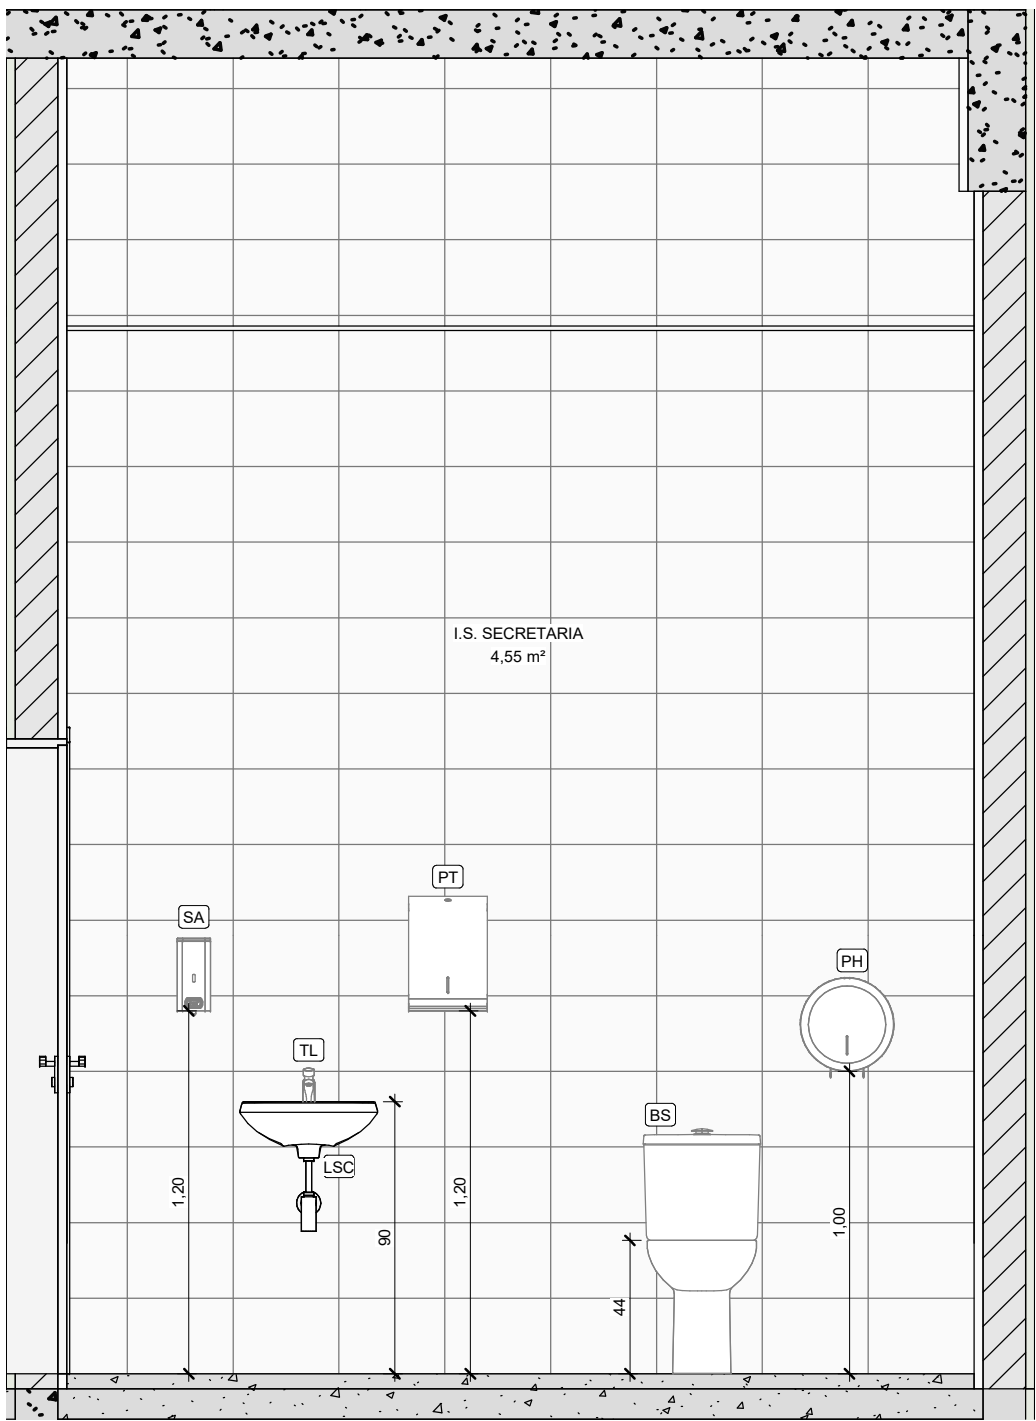


4 I.S. SECRETARIA (1)
1 : 25




5 DML (1)
1 : 25

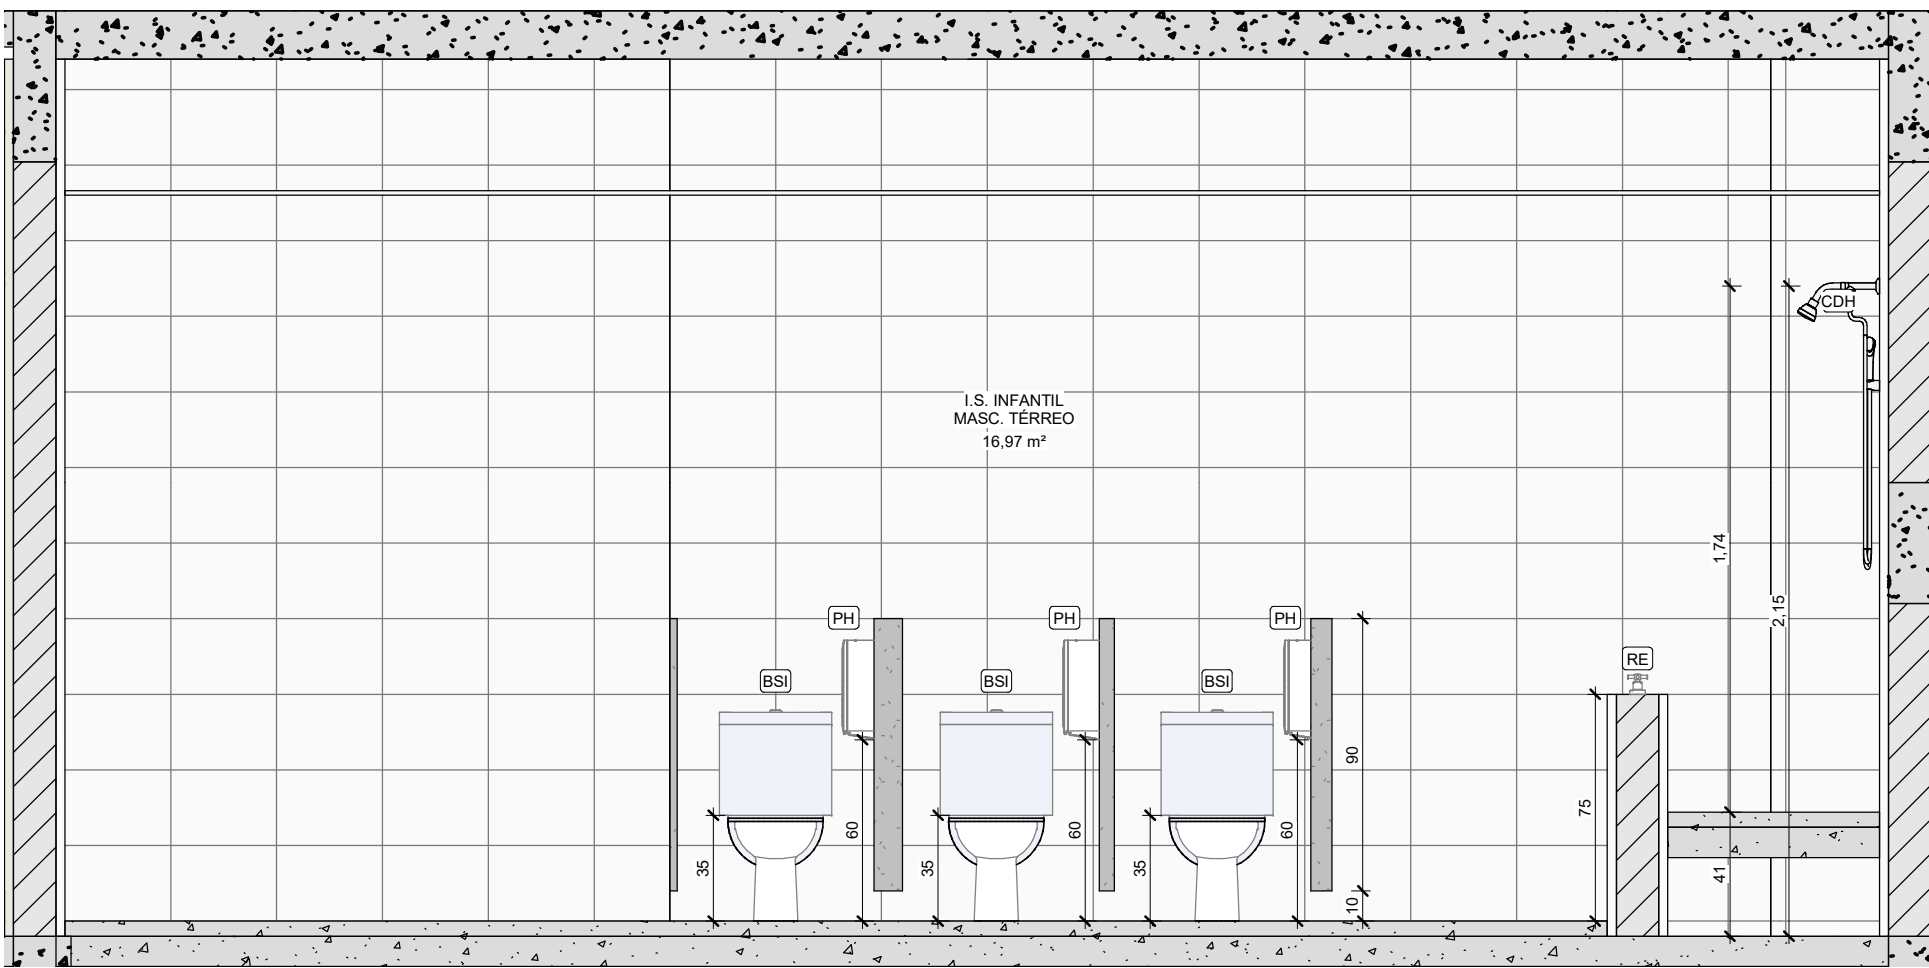


9 I.S. INFANTIL (1)
1 : 25

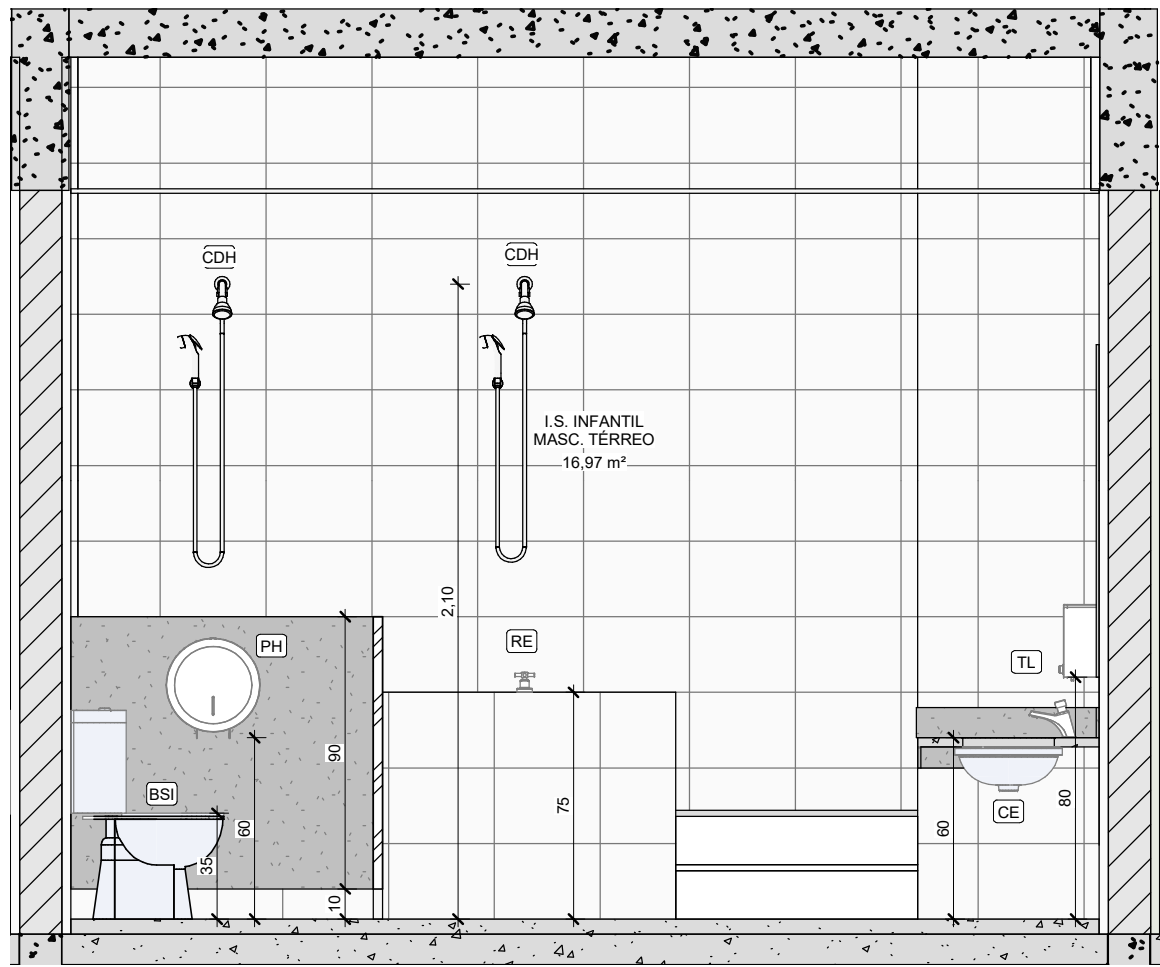

10 I.S. INFANTIL (2)
1 : 25

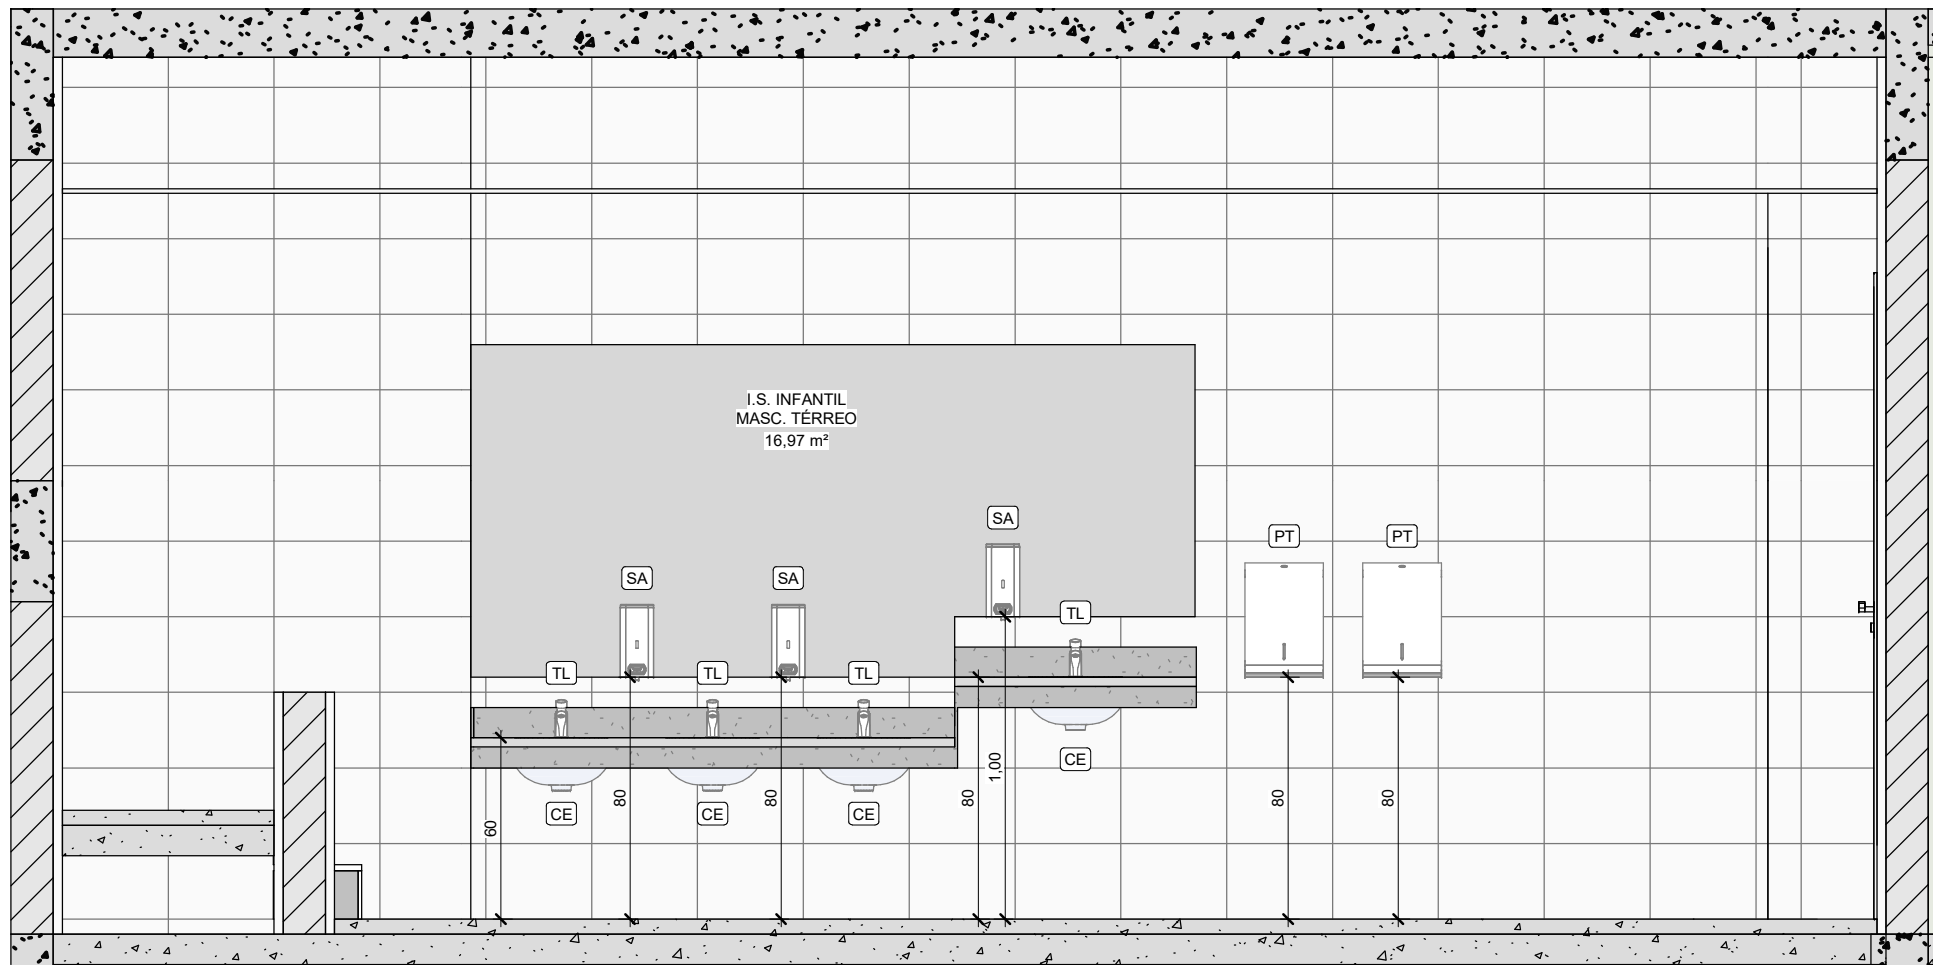

11 I.S. INFANTIL (3)
1 : 25

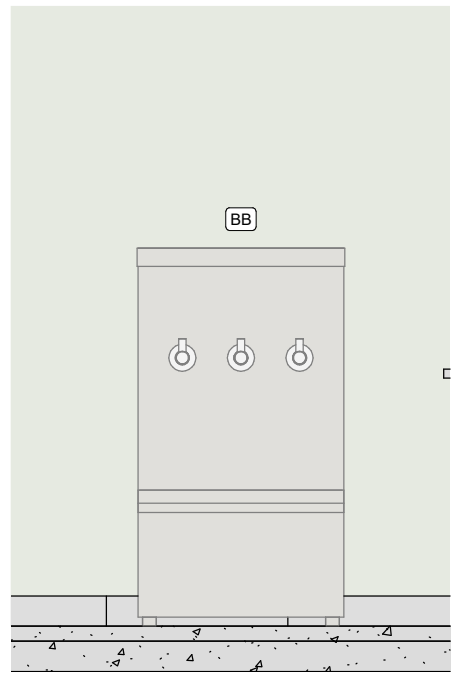

12 BEBEROURO (1)
1 : 25

TABELA DE ACESSÓRIOS E PEÇAS HIDROSSANITÁRIAS		
CÓDIGO	DESCRIÇÃO	QUANT.
B40	BARRA DE APOIO EM AÇO INOX POLIDO, COMPRIMENTO = 40CM	8
B60	BARRA DE APOIO EM AÇO INOX POLIDO, COMPRIMENTO = 60CM	4
B70	BARRA DE APOIO EM AÇO INOX POLIDO, COMPRIMENTO = 70CM	18
B80	BARRA DE APOIO EM AÇO INOX POLIDO, COMPRIMENTO = 80CM	2
BA	BANCO ARTICULADO, EM AÇO INOX, PARA PCD, FIXADO NA PAREDE	5
BB	BEBEDOURO INDUSTRIAL - 3 TORNEIRAS	8
BS	VASO SANITÁRIO SIFONADO COM CAIXA ACOPLADA LOUÇA BRANCA	7
BSI	VASO SANITÁRIO INFANTIL LOUÇA BRANCA	21
CDH	CHUVEIRO ELÉTRICO COM DESVIADOR E DUCHA MANUAL	16
CE	CUBA DE EMBUTIR OVAL EM LOUÇA BRANCA	30
CH	CHUVEIRO ELÉTRICO	2
C11	CUBA EM AÇO INOXIDÁVEL, DE EMBUTIR - 56 X 33X 11,5 CM	6
C12	CUBA EM AÇO INOXIDÁVEL, DE EMBUTIR - 60 X 60 X 40 CM	2
DH	DUCHA HIGIÊNICA COM REGISTRO PARA CONTROLE DE FLUXO DE ÁGUA	4
LC	LAVATÓRIO DE CANTO DE LOUÇA BRANCA SEM COLUNA	4
LSC	LAVATÓRIO DE LOUÇA BRANCA SEM COLUNA	3
MI	MICTÓRIO SIFONADO LOUÇA BRANCA	2
PH	PAPELEIRA PLÁSTICA TIPO DISPENSER PARA PAPEL HIGIÊNICO ROLÃO	28
PT	DISPENSER EM PLÁSTICO PARA PAPEL TOALHA 2 OU 3 FOLHAS	23
RE	ACABAMENTO PARA REGISTRO DE GAVETA	16
SA	SABONETEIRA PLÁSTICA TIPO DISPENSER PARA SABONETE LÍQUIDO COM RESERVATÓRIO	29
TA	TANQUE DE LOUÇA BRANCA COM COLUNA, 30L	2
TL	TORNEIRA METÁLICA PARA LAVATÓRIO, FECHAMENTO AUTOMÁTICO, ACABAMENTO CROMADO	34
TM	TORNEIRA METÁLICA PARA PIA, BICA MÓVEL, ACABAMENTO CROMADO, COM AREJADOR, APLICAÇÃO DE MESA	6
TP	TORNEIRA METÁLICA PARA PIA, ACABAMENTO CROMADO, COM AREJADOR, APLICAÇÃO DE PAREDE	2
TS	TORNEIRA CROMADA DE MESA PARA LAVATÓRIO COM SENSOR DE PRESENÇA	4
TT	TORNEIRA METÁLICA PARA TANQUE, ACABAMENTO CROMADO	2

NOTAS:
- MEDIDAS E NÍVEIS EM METROS;
- VERIFICAR DETALHES CONSTRUTIVOS PERTINENTES NO MEMORIAL DESCRITIVO;
- RAMPAS DEVERÃO SER EXECUTADAS CONFORME OS NÍVEIS DO PISO E DE ACORDO COM A NBR 9050;
- ALTERAÇÕES NESTE PROJETO SOMENTE COM AUTORIZAÇÃO EXPRESSA DA FISCALIZAÇÃO E DA EMPRESA PROJETISTA;

REFERÊNCIAS:
- PLANILHA DE QUANTITATIVOS;
- MEMORIAL DESCRITIVO E ESPECIFICAÇÕES TÉCNICAS.

REV. 01	30/10/24	REVISÃO DE PROJETO COMPLETO	DAC
REV. 00	02/02/24	EMIÇÃO INICIAL	DAC
REVISÃO:	DATA:	DESCRIÇÃO:	RESP.:



Prefeitura Municipal
de Pouso Alegre

PROJETO



Rua Cel. Joaquim Francisco, 341, Bairro Varginha
CEP: 37501-052 - Itajubá / MG
Tel: (35) 2143-9087
www.dacengenharia.com.br

COORDENAÇÃO DE PROJETOS

ALOISIO CAETANO FERREIRA CREA: MG-97.132/D

RESPONSÁVEL TÉCNICO

RAFAEL BARBOSA CARREIRA CAU: 00A155411-5

EMPREENHAMENTO

CONSTRUÇÃO DA ESCOLA ALEGRIÑO

ENDEREÇO

RUA LOURDES SOUZA SANTOS, COLINA VERDE
POUSO ALEGRE - MG

ASSUNTO

DETALHES DE INSTALAÇÕES SANITÁRIAS

DISCIPLINA

ARQUITETÔNICO

FASE DO PROJETO

EXECUTIVO

FOLHA Nº

08/24

DATA INICIAL

02/02/2024

ESCALA

INDICADA

REVISÃO

R01

DAC-PMPA-ALEG-PE-ARQ-R01.RVT