




PROJETO ARQUITETÔNICO - CONSTRUÇÃO DA ESCOLA ALEGRIÑO
ESCALA INDICADA

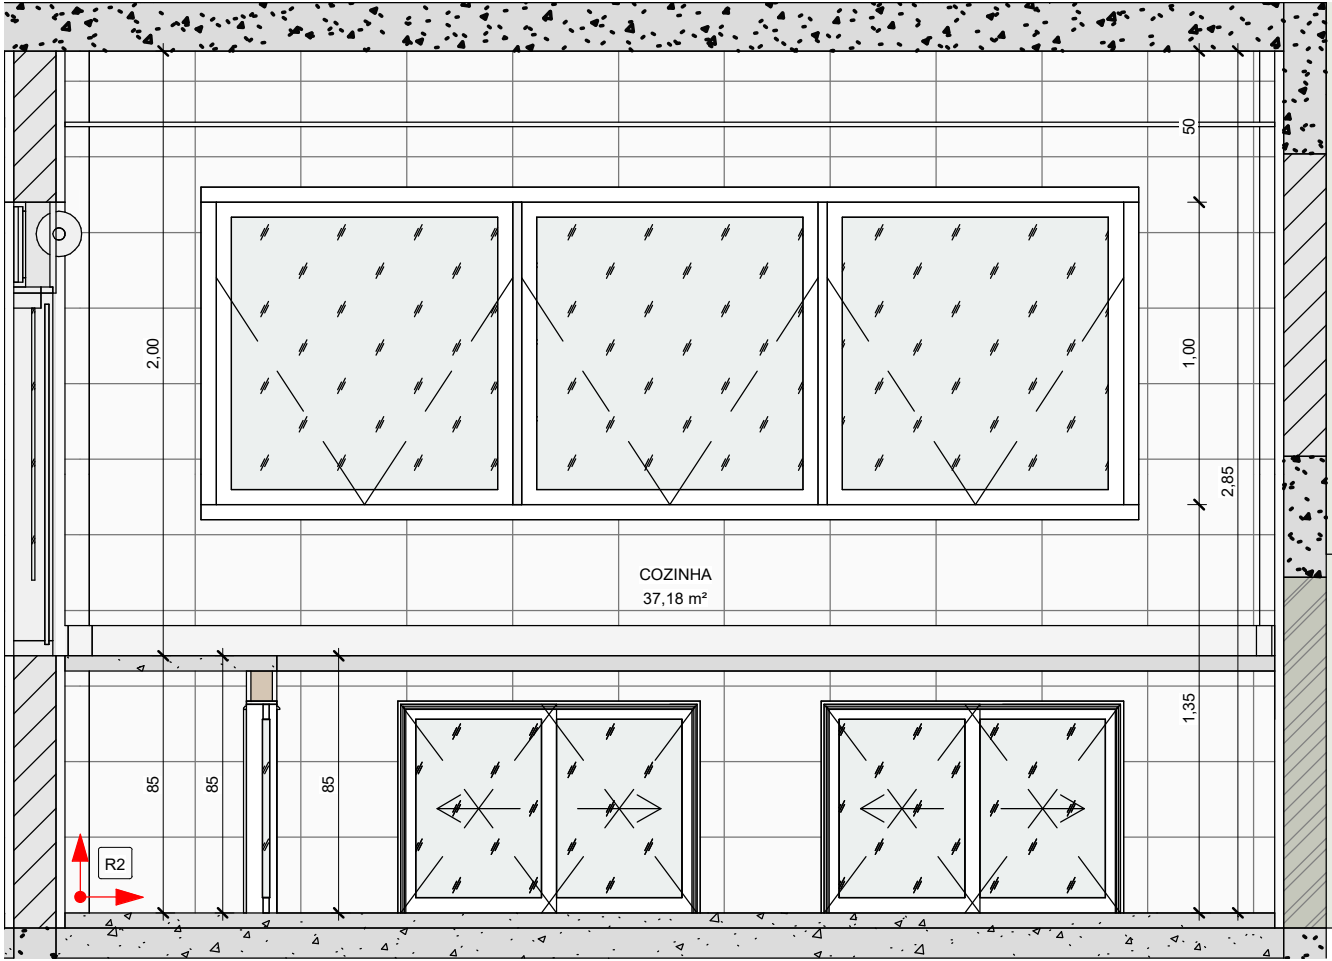


1 COZINHA (A)
1 : 25

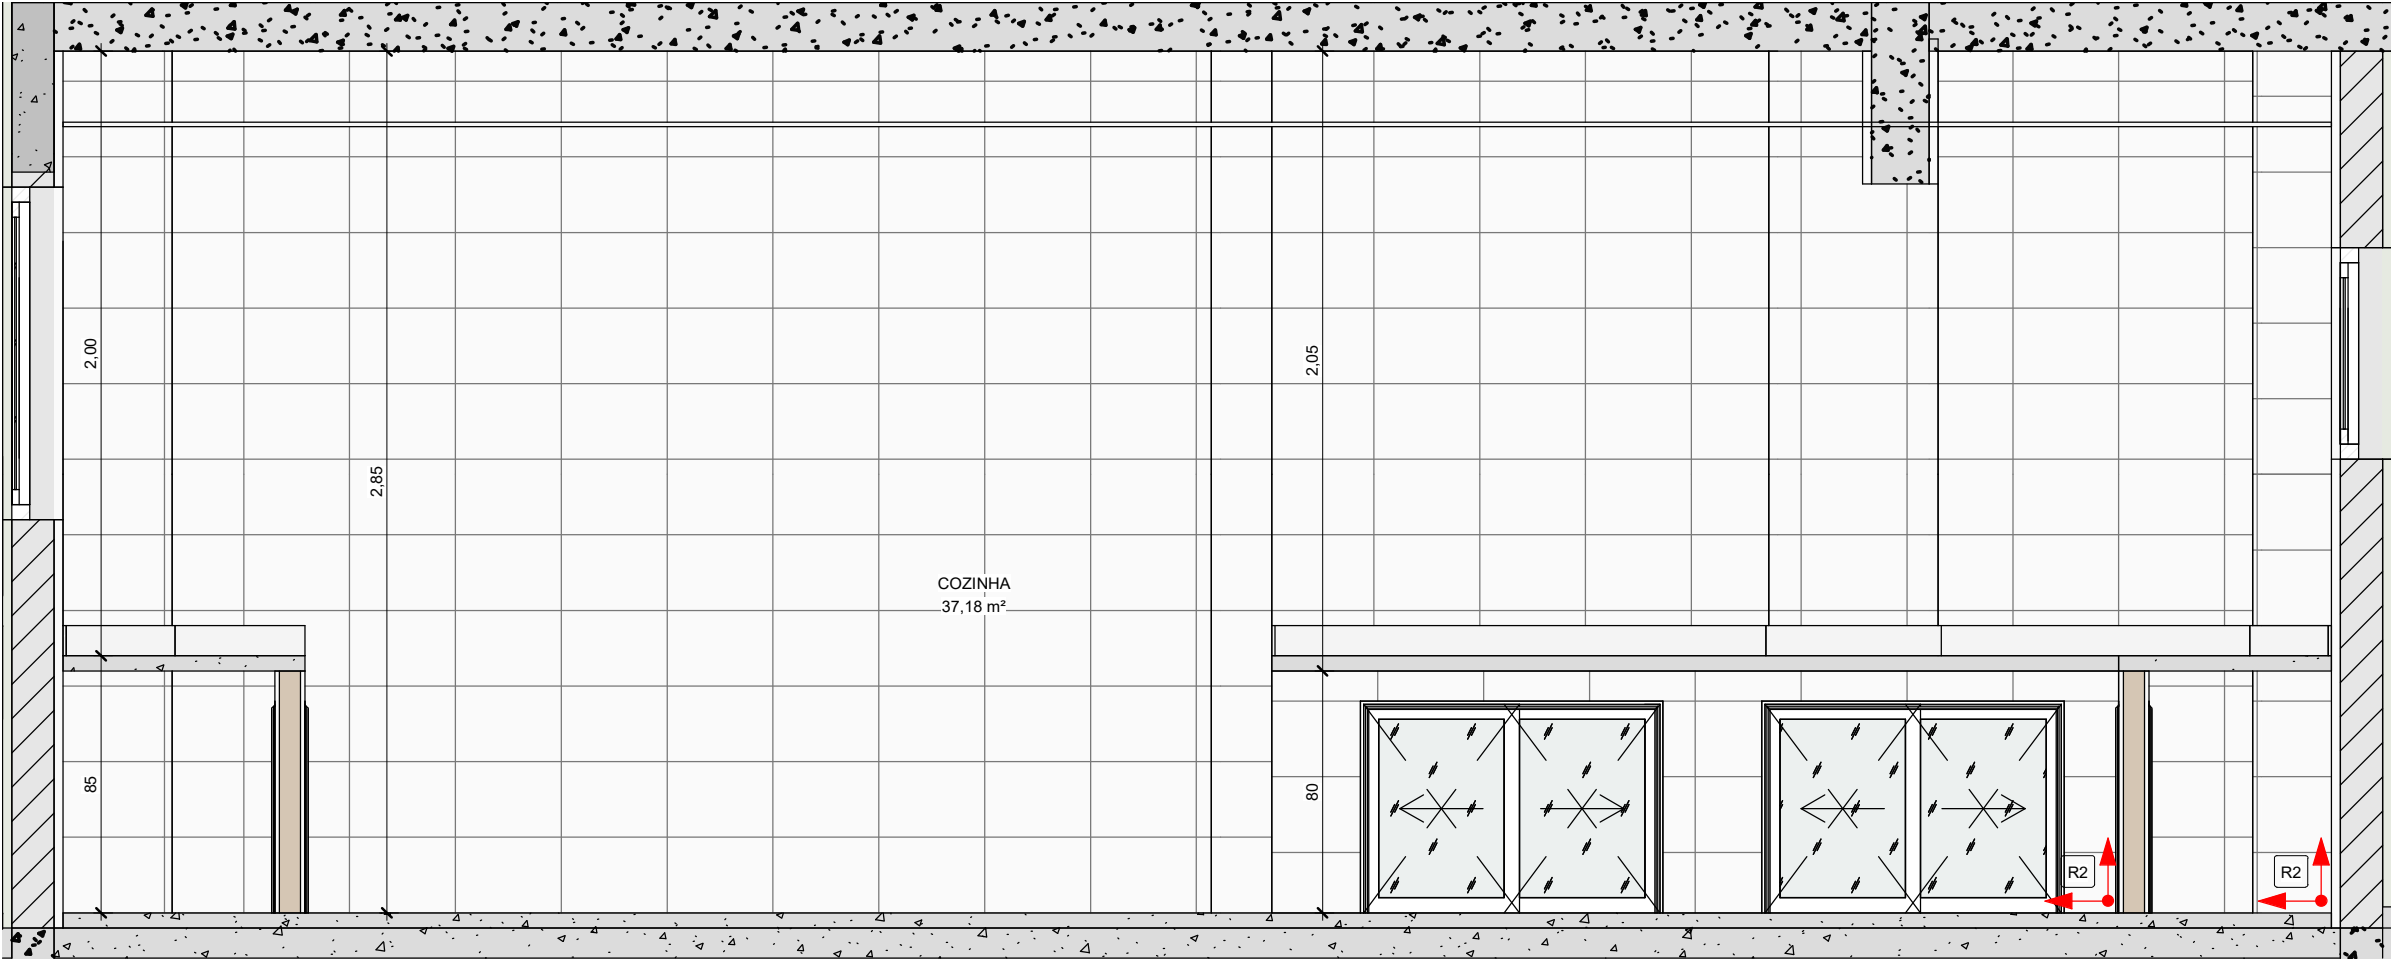


2 COZINHA (B)
1 : 25

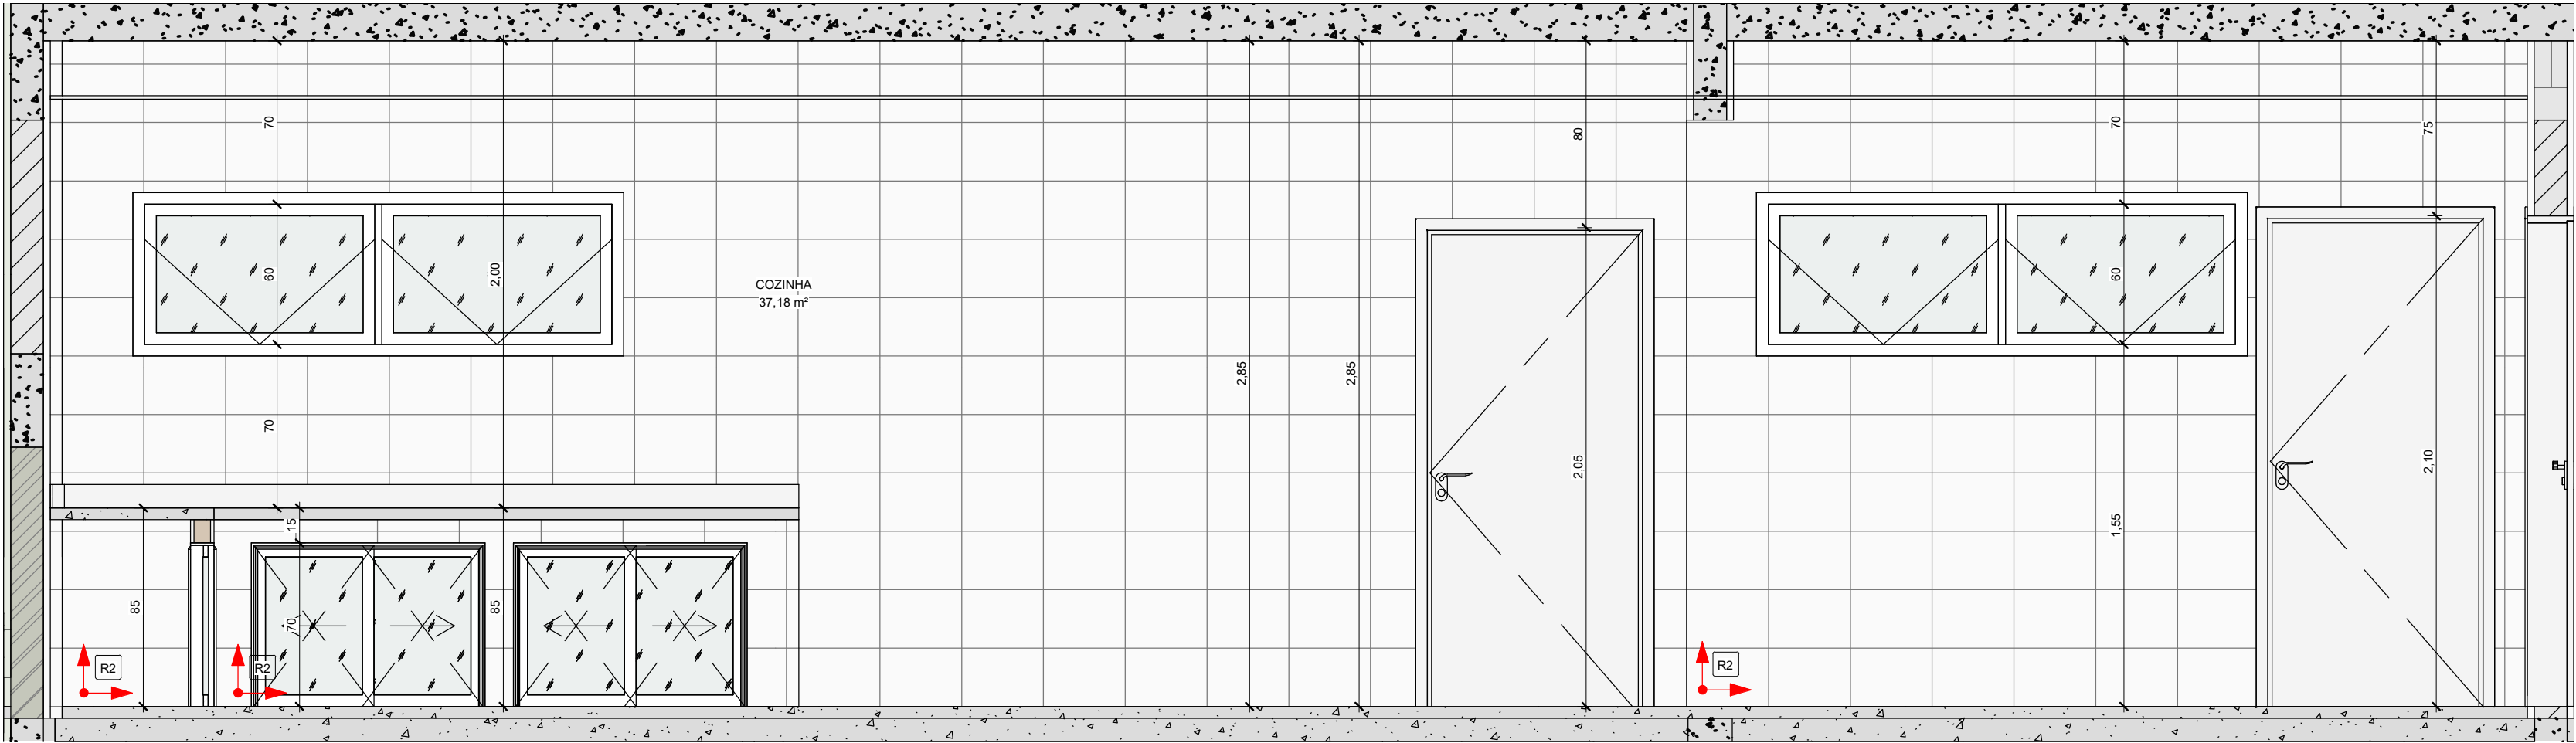


3 COZINHA (C)
1 : 25

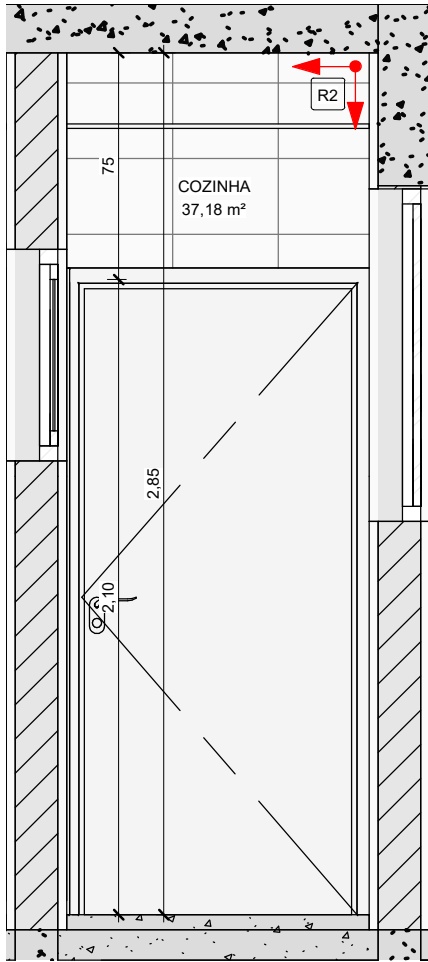

4 COZINHA (F)
1 : 25

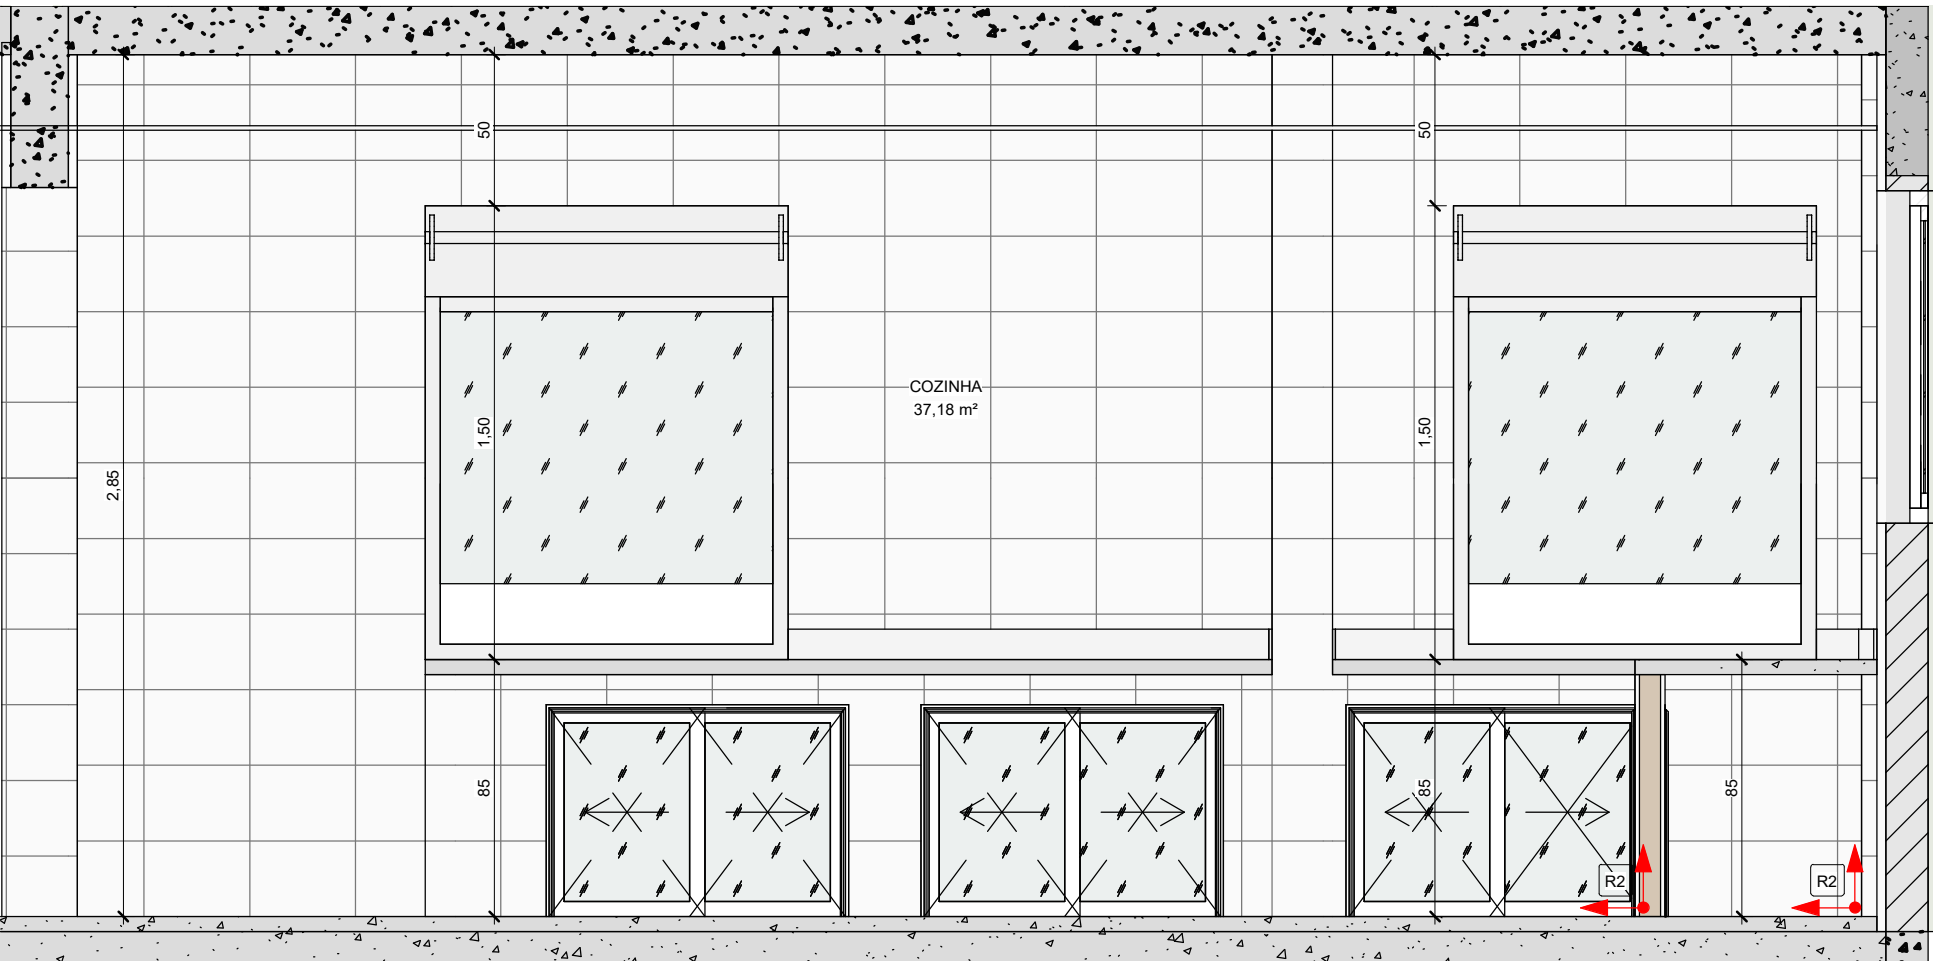

5 COZINHA (D)
1 : 25

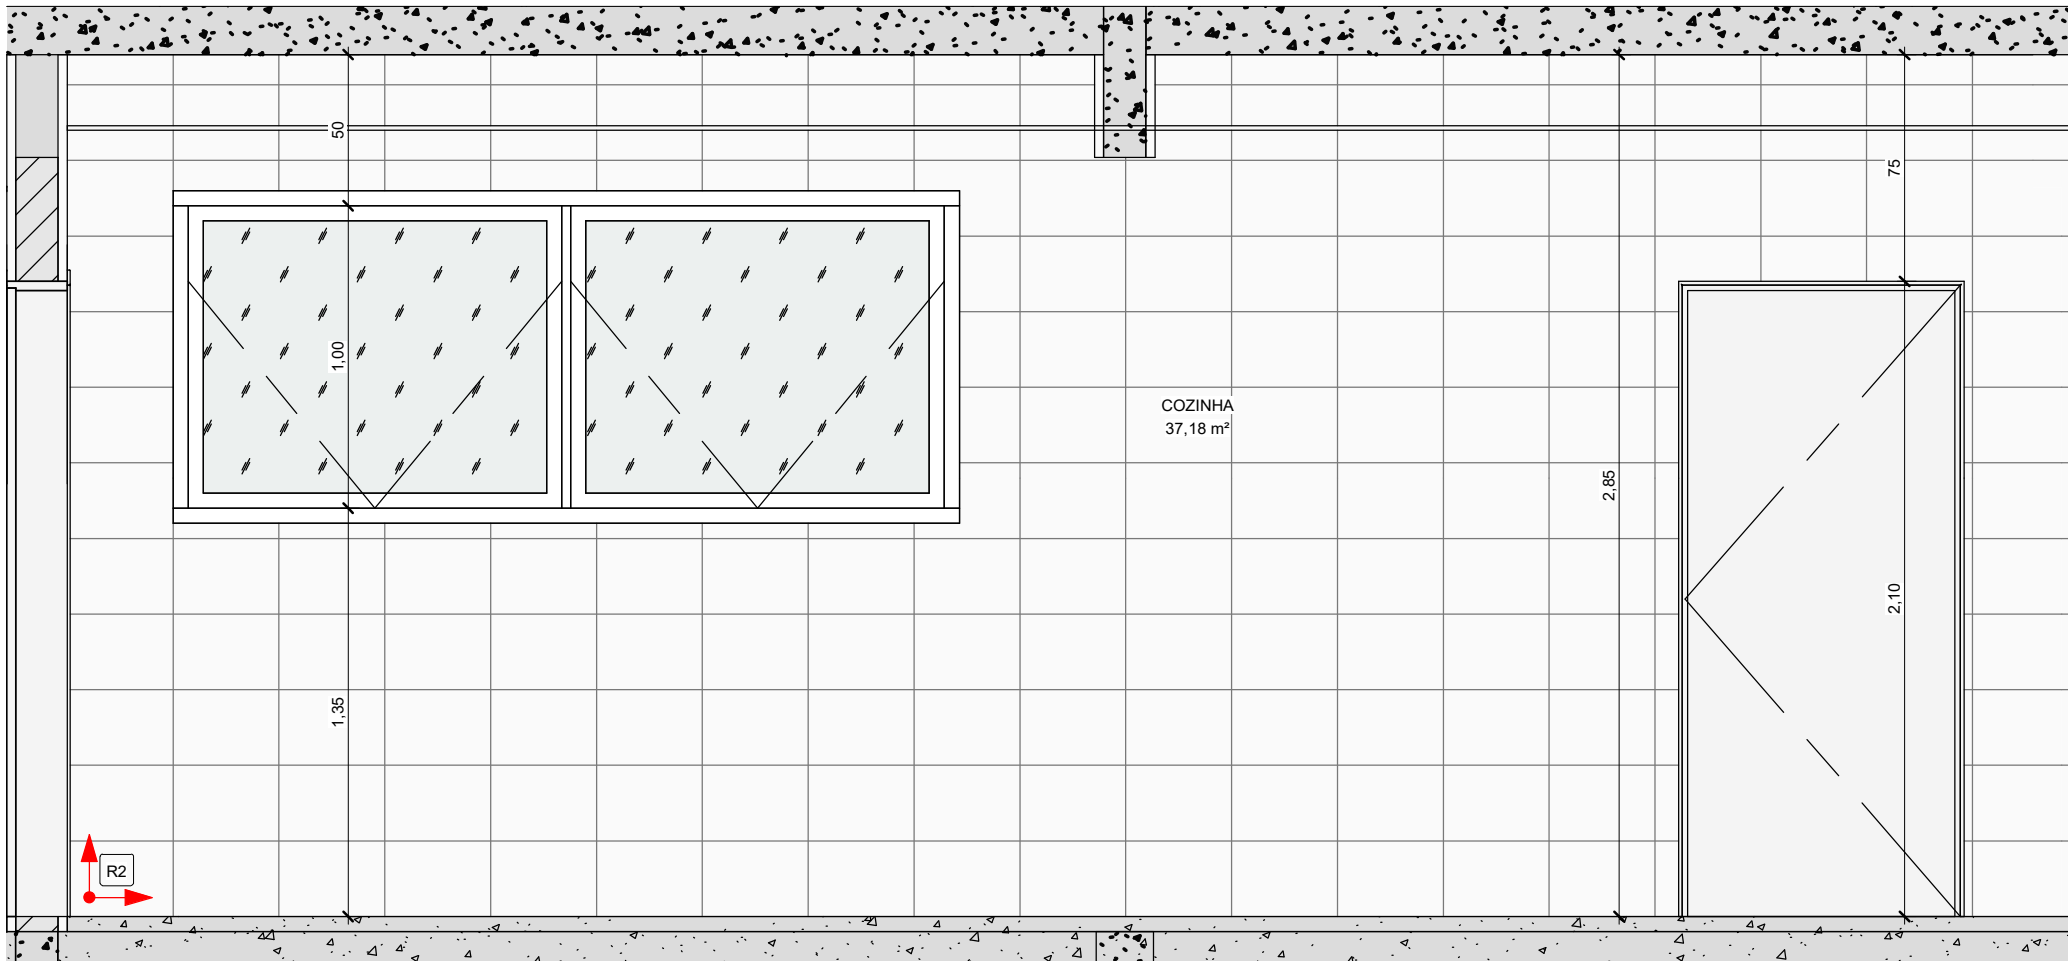

6 COZINHA (E)
1 : 25

NOTAS:
- MEDIDAS E NÍVEIS EM METROS;
- VERIFICAR DETALHES CONSTRUTIVOS PERTINENTES NO MEMORIAL DESCRITIVO;
- RAMPAS DEVERÃO SER EXECUTADAS CONFORME OS NÍVEIS DO PISO E DE ACORDO COM A NBR 9050;
- ALTERAÇÕES NESTE PROJETO SOMENTE COM AUTORIZAÇÃO EXPRESSA DA FISCALIZAÇÃO E DA EMPRESA PROJETISTA;

REFERÊNCIAS:
- PLANILHA DE QUANTITATIVOS;
- MEMORIAL DESCRITIVO E ESPECIFICAÇÕES TÉCNICAS.

REV. 01	30/10/24	REVISÃO DE PROJETO COMPLETO	DAC
REV. 00	02/02/24	EMIÇÃO INICIAL	DAC
REVISÃO:	DATA :	DESCRIÇÃO:	RESP.
<div><div></div><div>Prefeitura Municipal de Pouso Alegre</div></div>			
PROJETO		COORDENAÇÃO DE PROJETOS	
<div><div></div><div>Rua Cel. Joaquim Francisco, 341, Bairro Varginha CEP: 37501-052 - Itajubá / MG Tel: (35) 2143-9087 www.dacengenharia.com.br</div></div>		ALOISIO CAETANO FERREIRA CREA: MG-97.132/D	
		RESPONSÁVEL TÉCNICO	
		RAFAEL BARBOSA CARREIRA CAU: 00A155411-5	
EMPREENDIMENTO			
CONSTRUÇÃO DA ESCOLA ALEGRINHO			
ENDEREÇO		DISCIPLINA	
RUA LOURDES SOUZA SANTOS, COLINA VERDE POUSO ALEGRE - MG		ARQUITETÔNICO	
ASSUNTO		FASE DO PROJETO	
PAGINAÇÕES VERTICAIS DE REVESTIMENTOS CERÂMICOS		EXECUTIVO	
		FOLHA Nº	
		17/24	
DATA INICIAL	ESCALA	REVISÃO	
02/02/2024	INDICADA	R01	DAC-PMPA-ALEG-PE-ARQ-R01.RVT