




1 I.S. P.N.E. (A)  
1 : 25

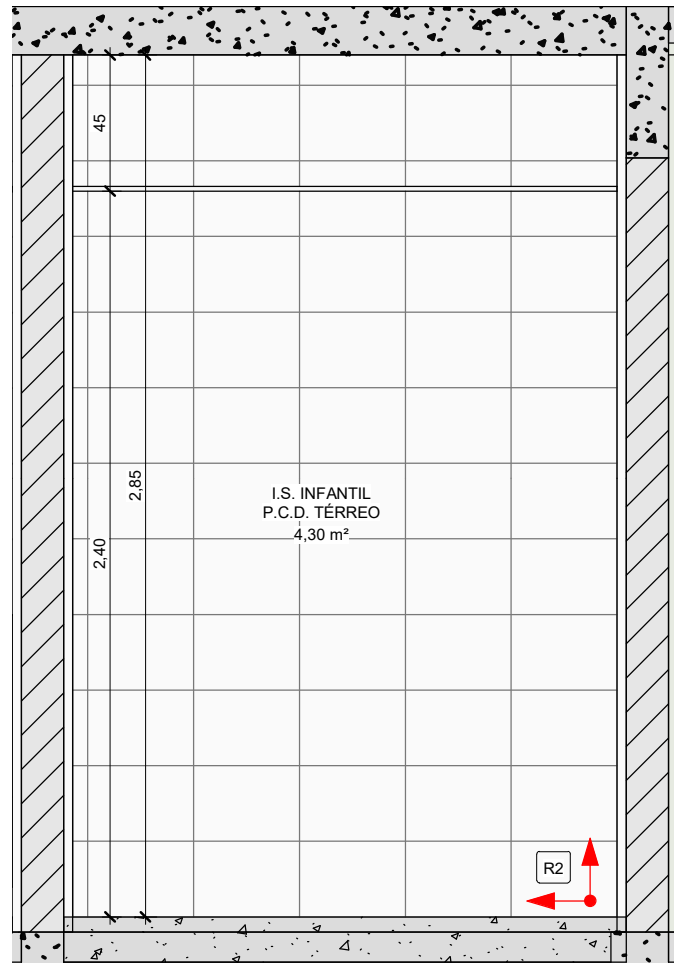


2 I.S. P.N.E. (B)  
1 : 25

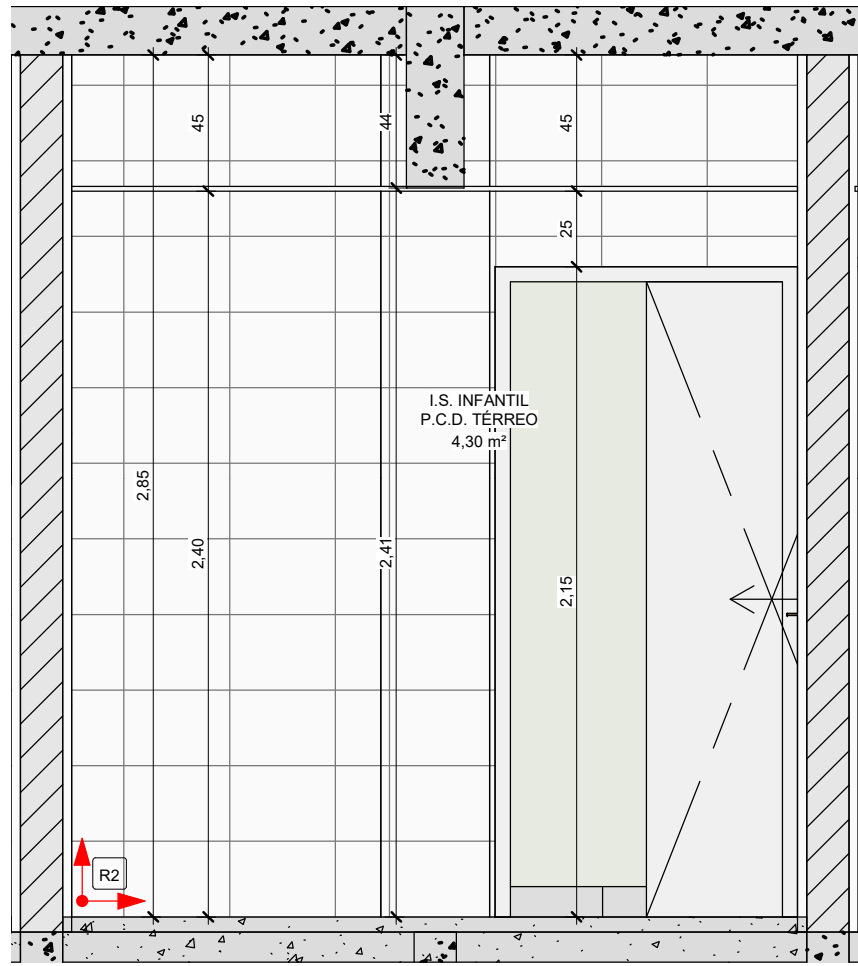


3 I.S. P.N.E. (C)  
1 : 25

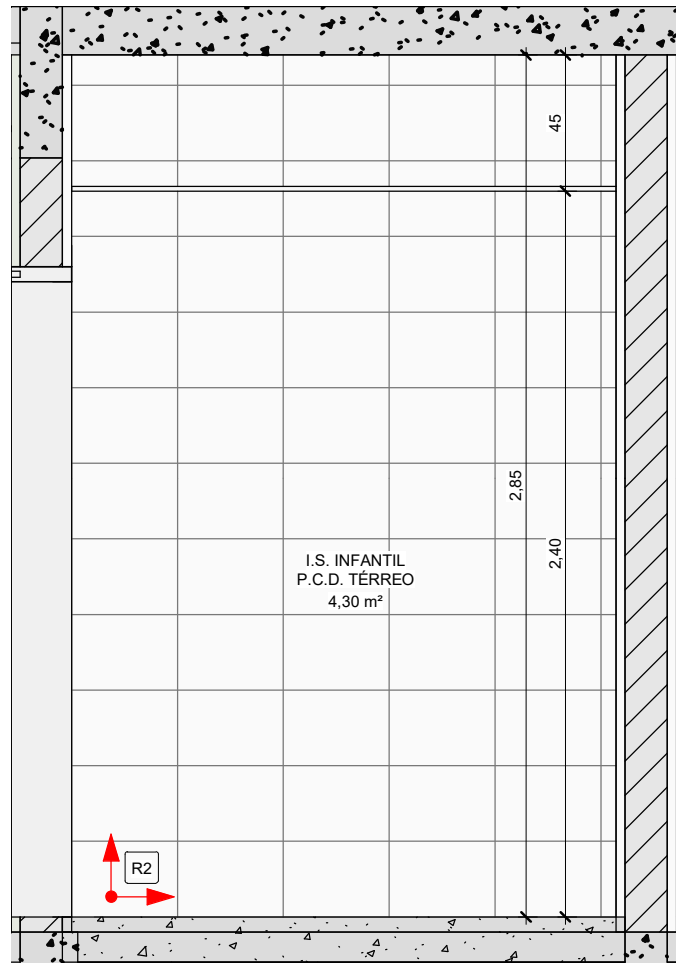


4 I.S. P.N.E. (D)  
1 : 25

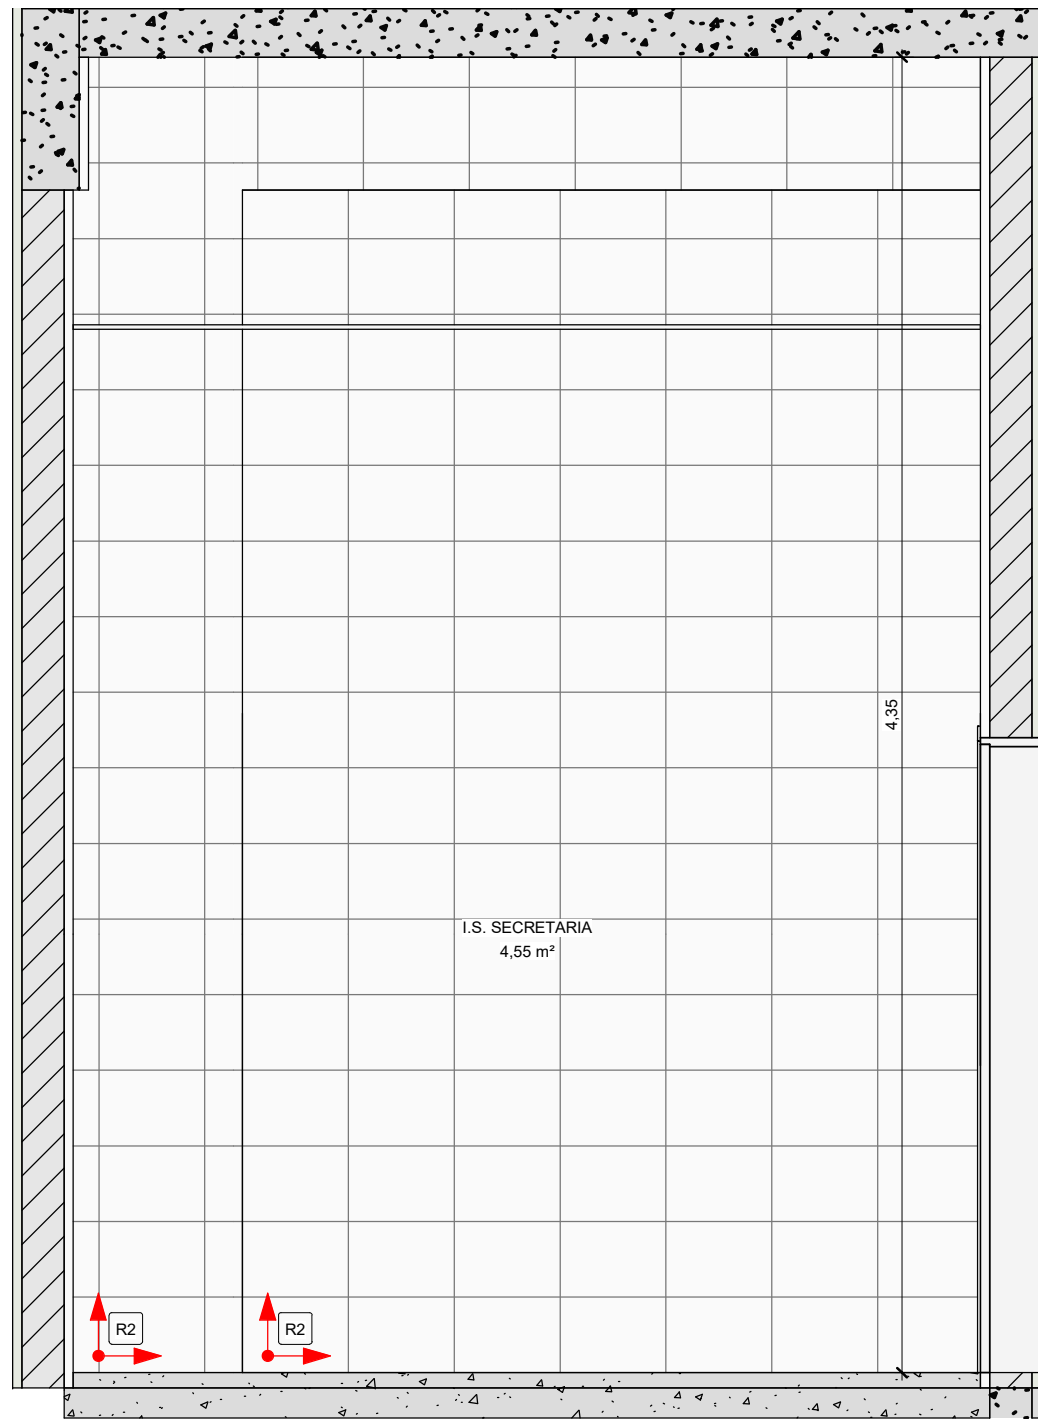


5 I.S. SECRETARIA (A)  
1 : 25

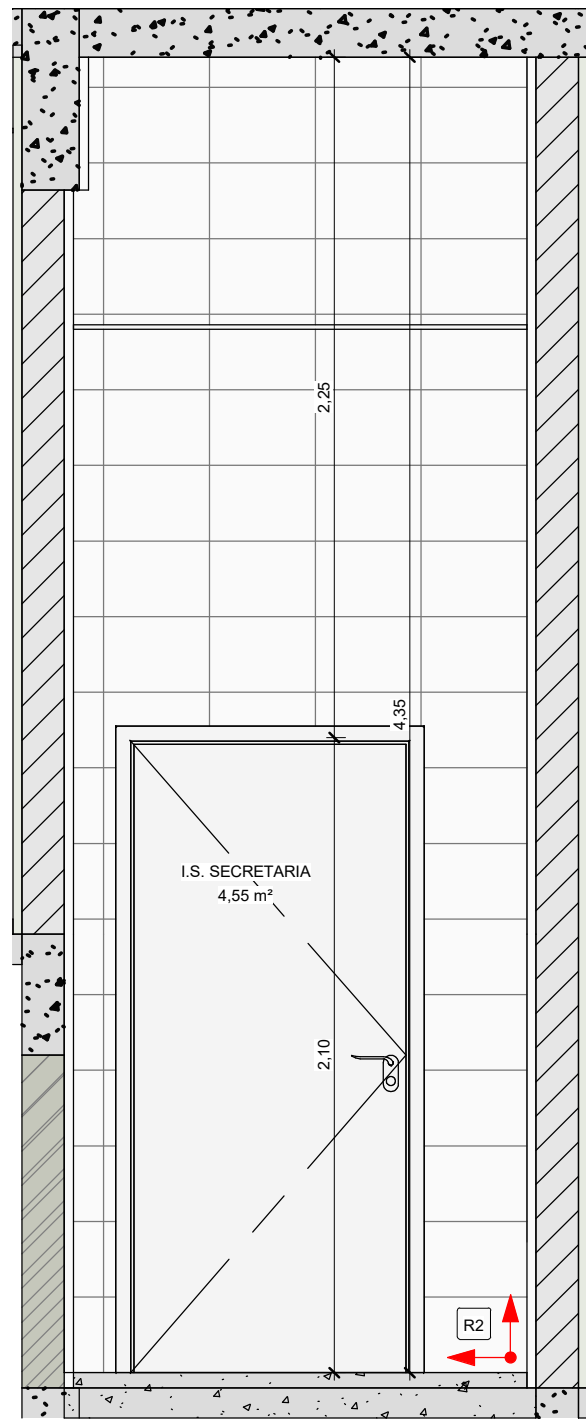

6 I.S. SECRETARIA (B)  
1 : 25

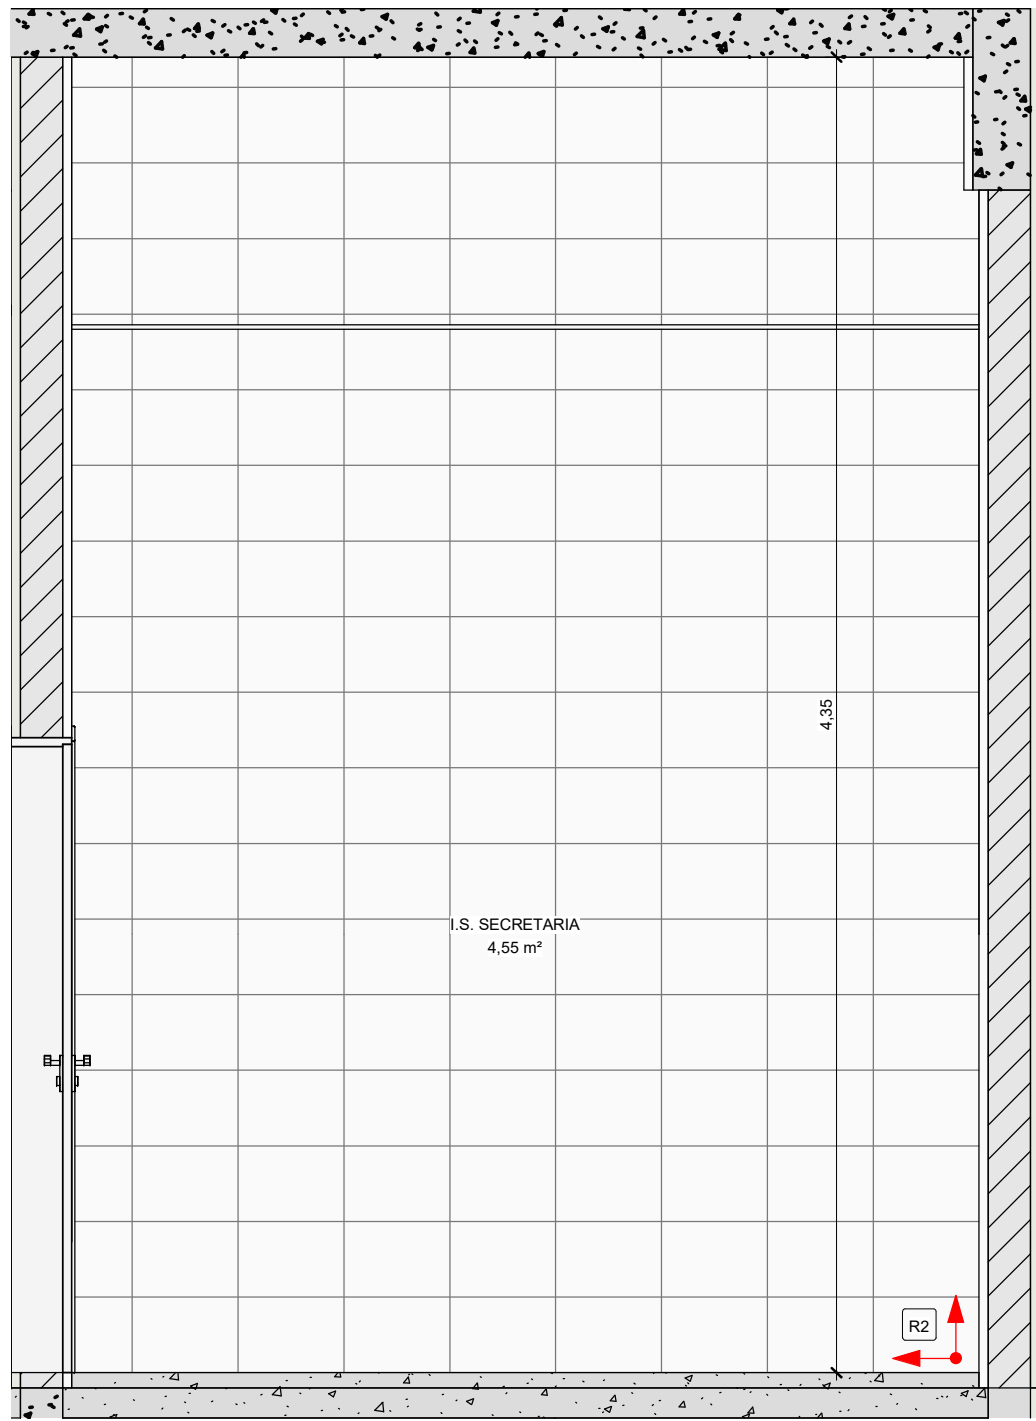

7 I.S. SECRETARIA (C)  
1 : 25

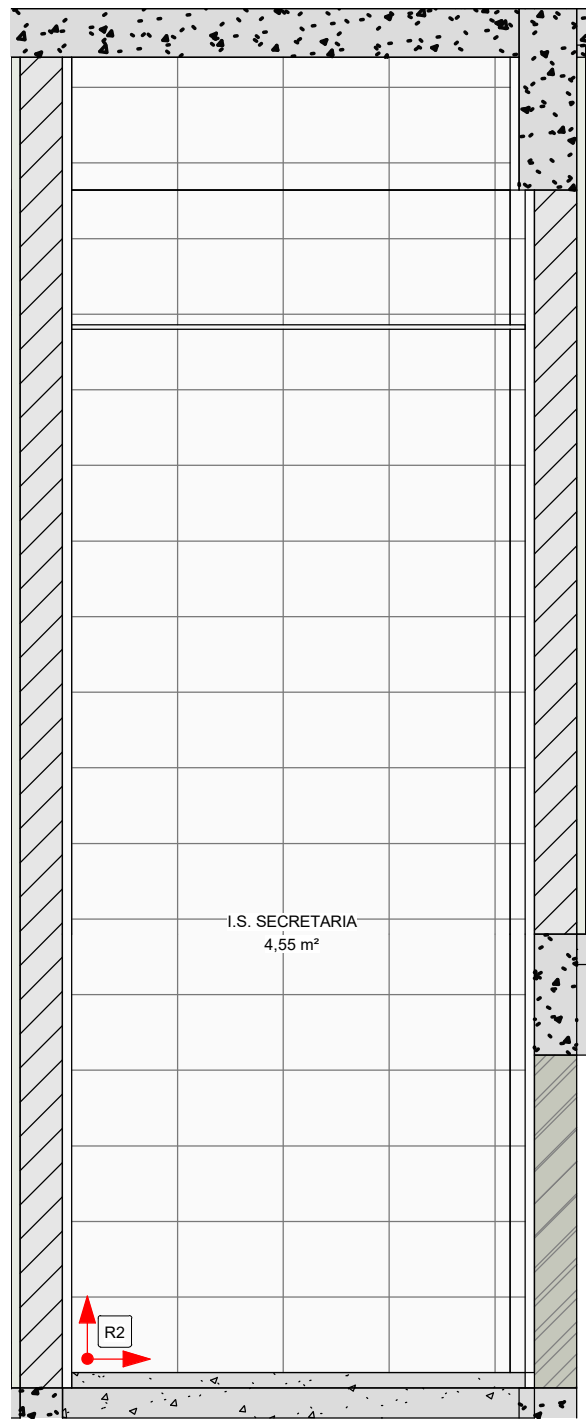

8 I.S. SECRETARIA (D)  
1 : 25

NOTAS:  
- MEDIDAS E NÍVEIS EM METROS;  
- VERIFICAR DETALHES CONSTRUTIVOS PERTINENTES NO MEMORIAL DESCRITIVO;  
- RAMPAS DEVERÃO SER EXECUTADAS CONFORME OS NÍVEIS DO PISO E DE ACORDO COM A NBR 9050;  
- ALTERAÇÕES NESTE PROJETO SOMENTE COM AUTORIZAÇÃO EXPRESSA DA FISCALIZAÇÃO E DA EMPRESA PROJETISTA;

REFERÊNCIAS:  
- PLANILHA DE QUANTITATIVOS;  
- MEMORIAL DESCRITIVO E ESPECIFICAÇÕES TÉCNICAS.

REV. 01	30/10/24	REVISÃO DE PROJETO COMPLETO	DAC
REV. 00	02/02/24	EMIÇÃO INICIAL	DAC
REVISÃO:	DATA :	DESCRIÇÃO:	RESP.
<div><div><div>Prefeitura Municipal de <b>Pouso Alegre</b></div></div></div>			
<div><div><div>Rua Cel. Joaquim Francisco, 341, Bairro Varginha CEP: 37501-052 - Itajubá / MG Tel: (35) 2143-9087 www.dacengenharia.com.br</div></div></div>		<div>COORDENAÇÃO DE PROJETOS</div> <div>ALOISIO CAETANO FERREIRA    CREA: MG-97.132/D</div> <div>RESPONSÁVEL TÉCNICO</div> <div>RAFAEL BARBOSA CARREIRA    CAU: 00A155411-5</div>	
<div>EMPREENHAMENTO</div> <div>CONSTRUÇÃO DA ESCOLA ALEGRIÑO</div>			
<div>ENDEREÇO</div> <div>RUA LOURDES SOUZA SANTOS, COLINA VERDE POUSO ALEGRE - MG</div>		<div>DISCIPLINA</div> <div>ARQUITETÔNICO</div>	
<div>ASSUNTO</div> <div>PAGINAÇÕES VERTICAIS DE REVESTIMENTOS CERÂMICOS</div>		<div>FASE DO PROJETO</div> <div>EXECUTIVO</div>	
		<div>FOLHA Nº</div> <div>21/24</div>	
DATA INICIAL	ESCALA	REVISÃO	
02/02/2024	INDICADA	R01	DAC-PMPA-ALEG-PE-ARQ-R01.RVT