



**LEVANTAMENTO TÉCNICO: CONTROLADOR ELETRÔNICO DE
VELOCIDADE**

**Resolução nº 798/2020 – CONTRAN
Anexo I**

1 – IDENTIFICAÇÃO DO ÓRGÃO OU ENTIDADE COM CIRCUNSCRIÇÃO SOBRE A VIA	
Razão Social:	Prefeitura Municipal de Pouso Alegre
CNPJ:	18.675.983/0001-21
Município/UF:	Pouso Alegre / Minas Gerais

2 – CARACTERÍSTICAS DO LOCAL/TRECHO DA VIA	
Endereço:	Rua Alferes Augusto Gomes Medela a 50 M do N° 750, São João – Pouso Alegre / Minas Gerais
Sentido do fluxo fiscalizado:	Centro – Bairro / Bairro – Centro
Classificação viária (art. 60 do CTB):	Coletora
Tipo De Via:	Pista Principal
Tipo De Pista:	Pista Dupla
Quantidade de Faixas Fiscalizadas:	2 faixas
Geometria da via:	Plano
Fluxo veicular na pista fiscalizada (VMD):	2.819
Trânsito de Vulneráveis:	☐ Crianças ☐ Pessoa com Deficiência ☒ Pedestres ☒ Ciclistas ☐ Veículos não motorizados ☐ Trânsito de animais selvagens ☐ Outros:
Obras de Arte	☐ Passarela ☐ Passagem subterrânea ☐ Viaduto ☐ Pórtico ☐ Ponte ☐ Linha Férrea ☐ Outras:

3 – VELOCIDADE		
Velocidade Regulamentada para o local de instalação do equipamento:	40 Km/h	Data: 12/09/2025



4 – RESPONSÁVEL PELA ELABORAÇÃO DO ESTUDO TÉCNICO

Nome: Andre Rocha Baeta

Matrícula n.º: 5794-2

Assinatura: [assinatura]

Data: 12 / 09 / 25

5 – AUTORIDADE DE TRÂNSITO COM CIRCUNSCRIÇÃO SOBRE A VIA

Nome: Lucas Vieira Ananias Pereira

Matrícula n.º: 23640-1

Assinatura: [assinatura]

Data: 12 / 09 / 25

6 – PROJETO OU CROQUI DO LOCAL

Projeto em Anexo.



7 – IMAGENS DO LOCAL




Vista Superior – Fonte: Google Earth



Local Fiscalizado Centro – Bairro



Local Fiscalizado Bairro – Centro

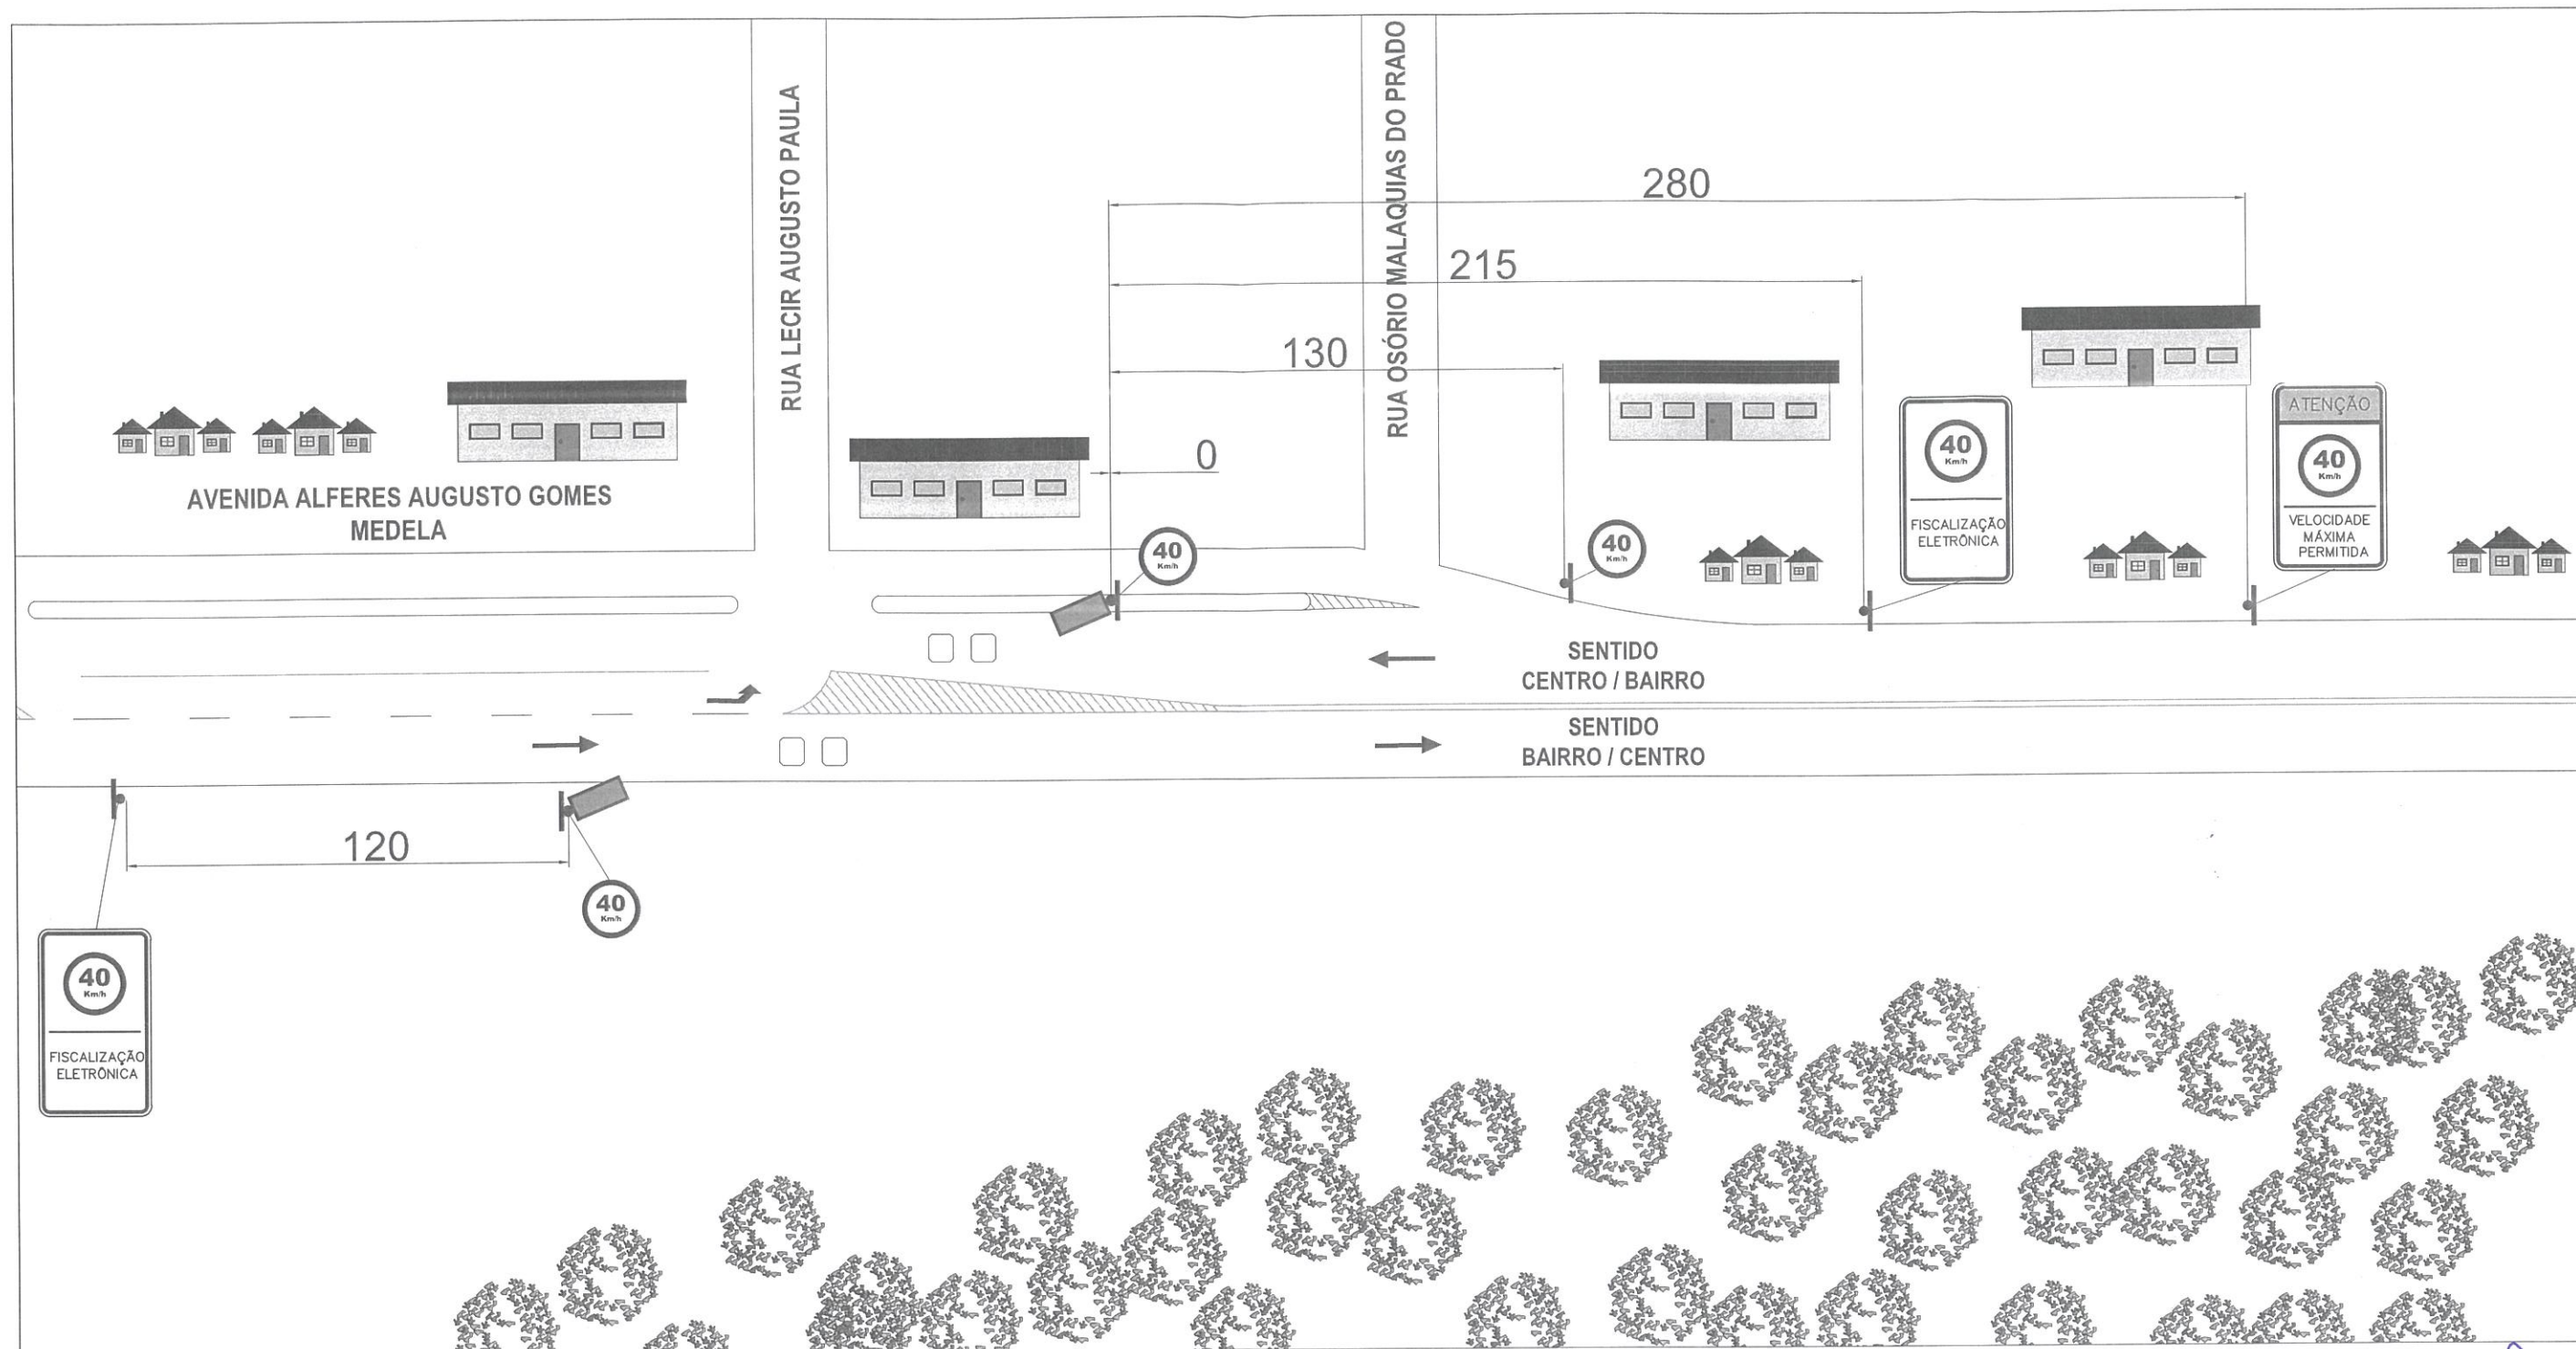

Vista Superior

LEGENDA	
	SENTIDO DO TRÂNSITO
	CAIXA DE MICRO
	POSTE DE CÂMERA
	LAÇO DO EQUIPAMENTO



CROQUI DO LOCAL		
PREFEITURA MUNICIPAL DE POUSO ALEGRE - SECRETARIA DE TRÂNSITO E TRANSPORTE POUSO ALEGRE /MG		
CONTROLADOR ELETRÔNICO DE VELOCIDADE		
LOCAL: RUA ALFERES AUGUSTO GOMES MEDELA, A 50 M DO N° 750 POUSO ALEGRE / MG	Latitude	Longitude
	22°14'14.95"S	45°57'9.07"O
ESCALA GRÁFICA DO DESENHO : 1/1500		