




ARMAÇÃO NEGATIVA DAS LAJES DO PAVIMENTO COBERTURA
ESCALA 1:75

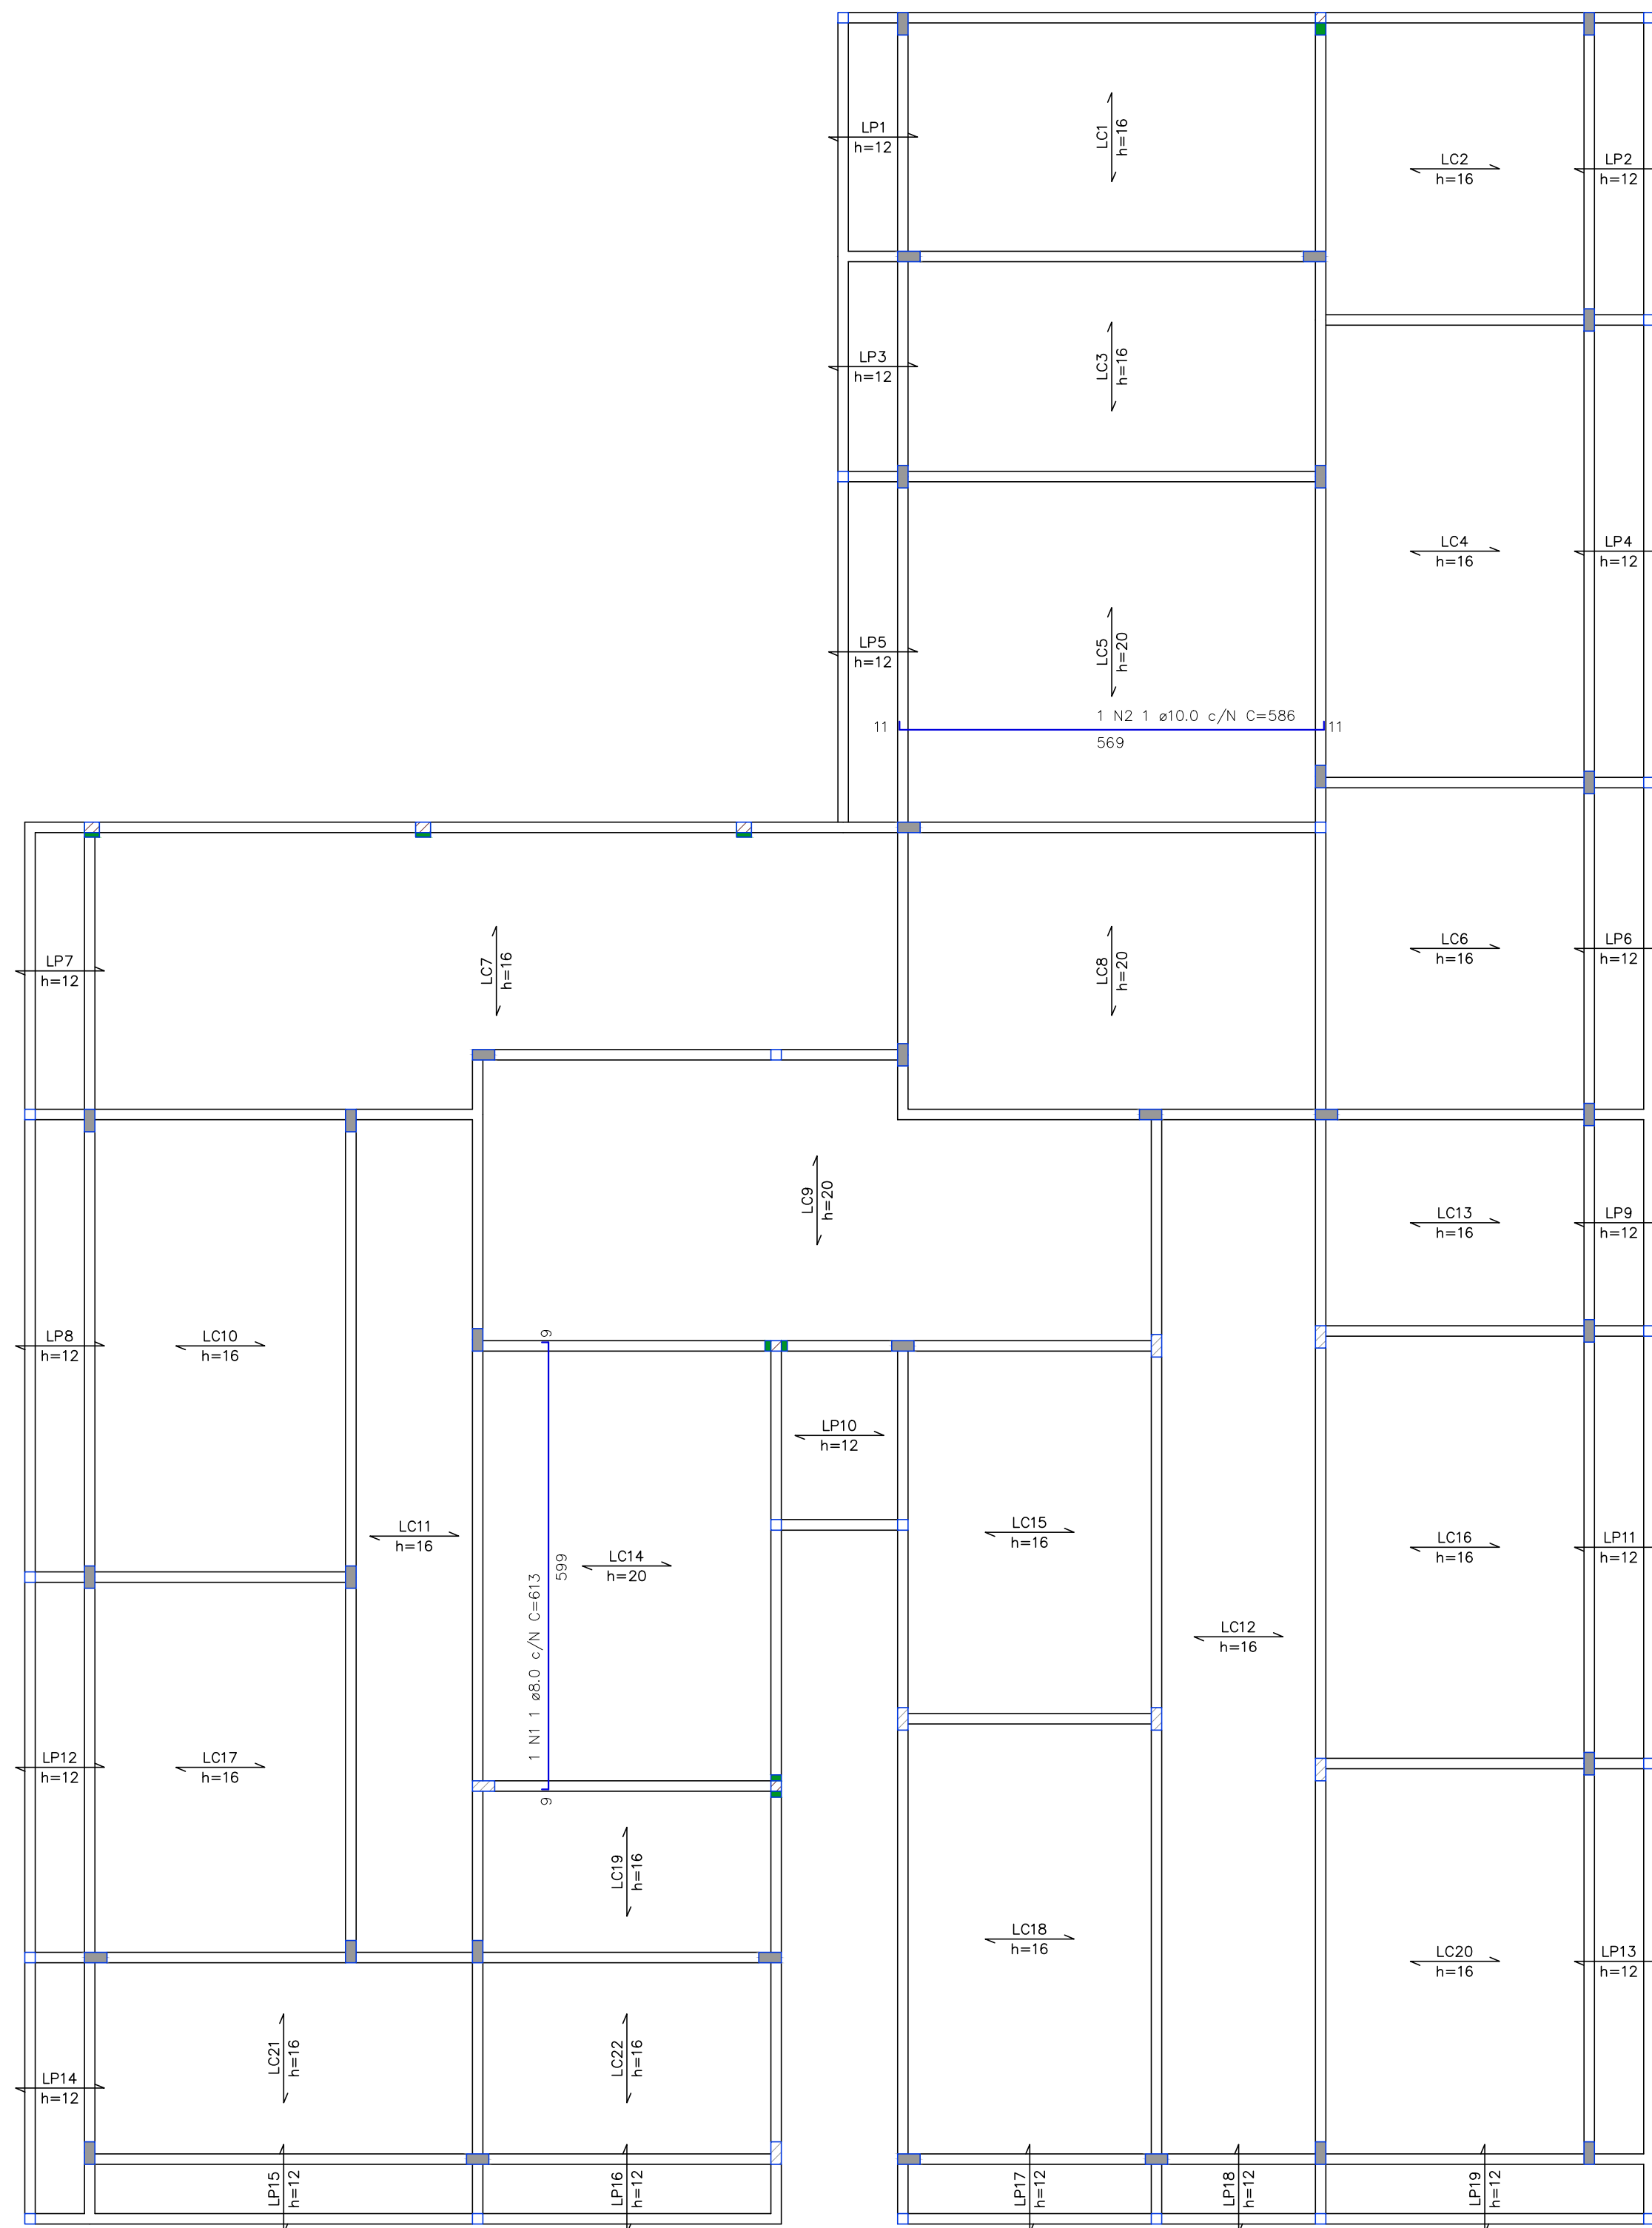


ARMAÇÃO DAS NERVURAS DAS LAJES DO PAVIMENTO COBERTURA
ESCALA 1:75

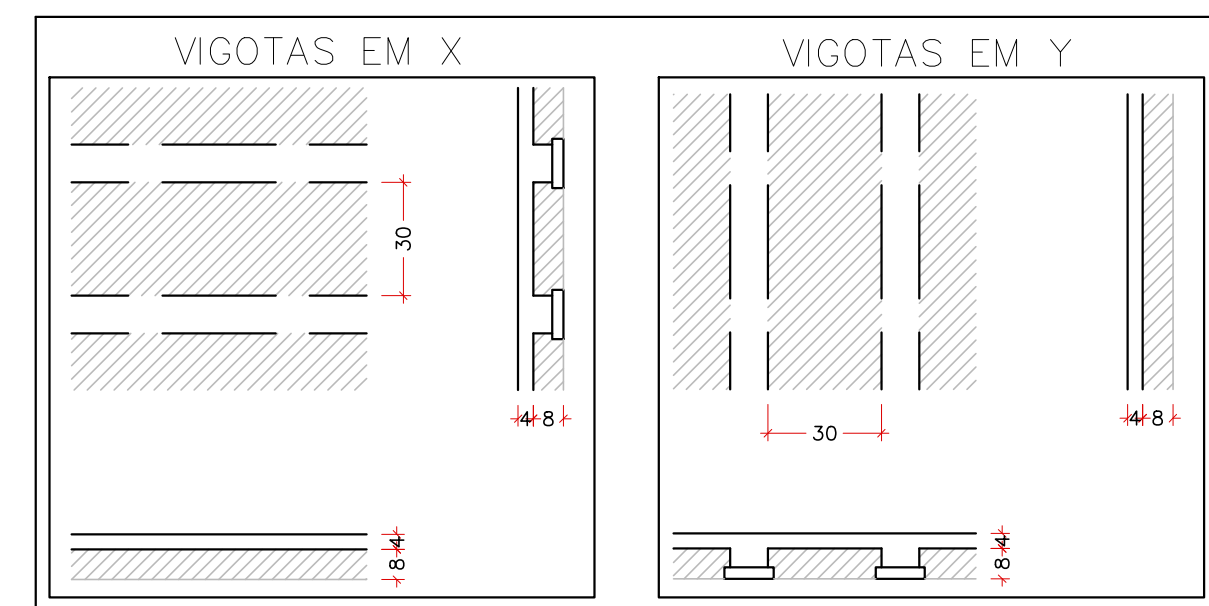

LAJE H12 - TRELIÇA TR08
ESCALA 1:20

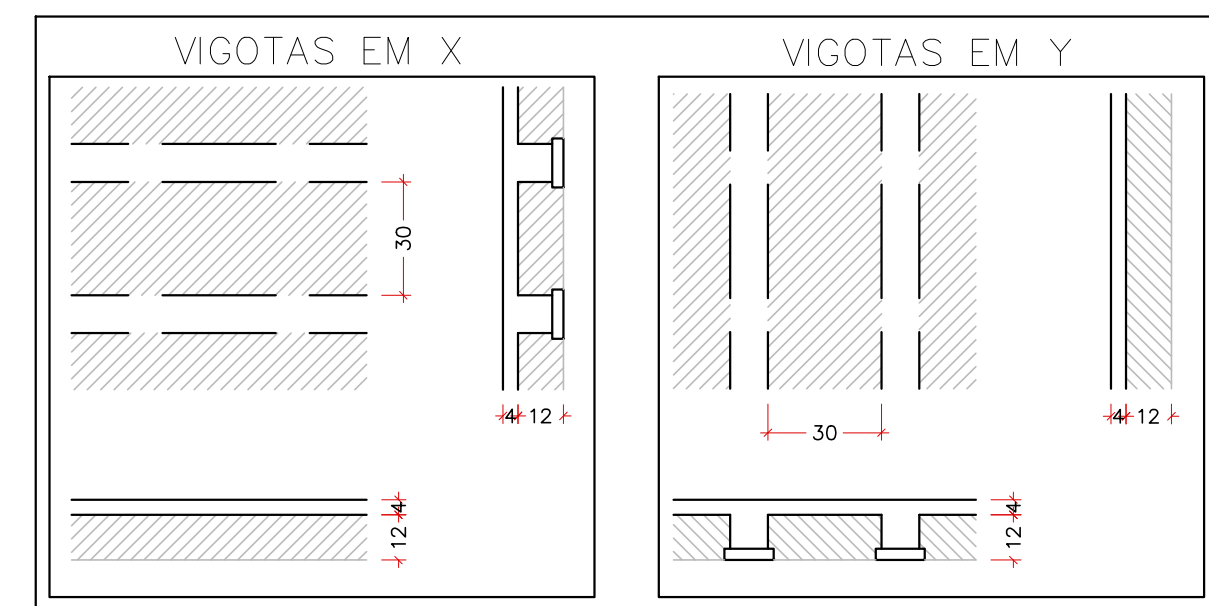

LAJE H16 – TRELIÇA TR12
ESCALA 1:20

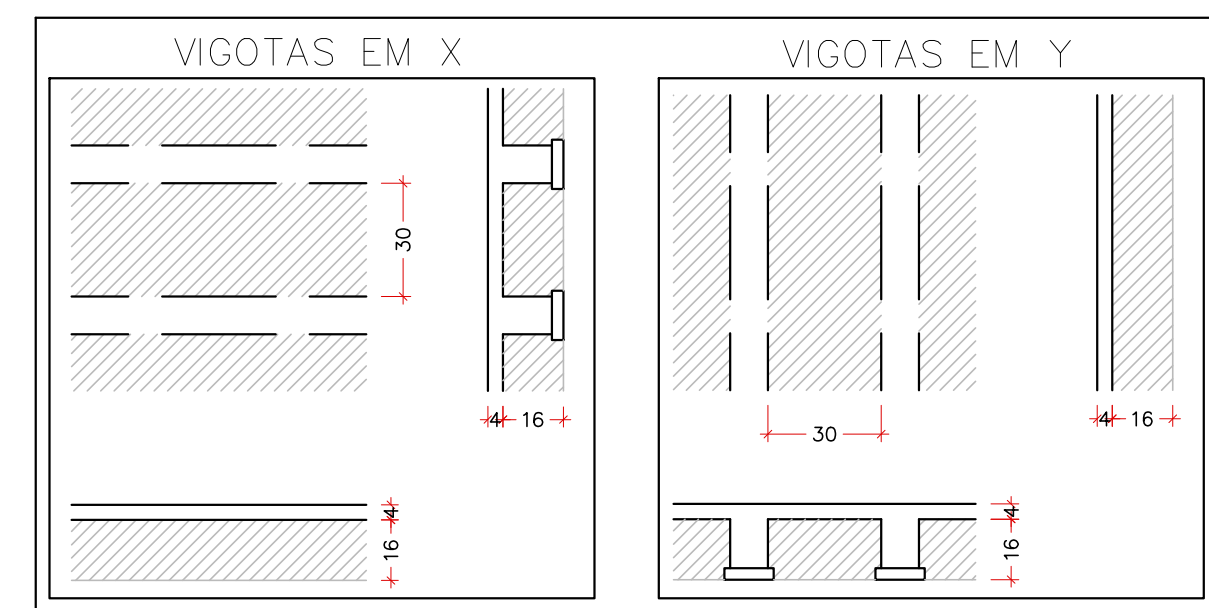

LAJE H2O – TRELIÇA TR16
ESCALA 1:20

RELAÇÃO DO QUANT						
ELEMENTO	AQD	N	DIAM (mm)	QUANT	C.UNIT (cm)	C.TOTAL (cm)
Negativos	CA60	1	5,0	2	144	288
	CA50	2	6,3	92	133	12236
	CA50	1	6,3	19	133	2548
	CA50	4	6,3	20	171	3420
	CA50	5	6,3	28	262	7376
	CA50	6	6,3	57	124	7048
	CA50	8	6,3	28	374	10472
	CA50	8	6,3	169	169	10985
	CA50	9	6,3	19	108	2052
	CA50	10	6,3	10	258	14592
	CA50	11	6,3	57	176	10032
	CA50	12	6,3	56	319	17864
Positivos	CA50	13	6,3	22	286	6256
	CA50	14	6,3	25	302	7550
	CA50	15	6,3	30	304	9120
	CA50	16	6,3	4	98	392
	CA50	17	8,0	29	VAR	VAR
	CA50	18	8,0	44	137	6052
	CA50	19	10,0	27	260	7020
	CA50	1	8,0	1	613	613
	CA50	10	8,0	586	586	4692

RESUMO DO AÇO			
AÇO	DIAM (mm)	C.TOTAL (m)	PESO + 10% (kg)
CA50	6.3	1213.2	326.6
	8.0	151.7	65.8
	10.0	76.1	51.6
	5.0	2.9	0.5
PESO TOTAL (kg)			
CA50	444		
CA60	0.5		

VOLUME DE CONCRETO (C-30) = 30.00 m³

REV. 01	13/09/24	ALTERAÇÕES CONFORME SOLICITAÇÕES DA VIGILANCIA SANITARIA NO PROJ. ARQUITETONICO	DAC		
REV. 00	01/11/23	EMISSÃO INICIAL	DAC		
REVISÃO:	DATA :	DESCRIÇÃO:	RESP.:		



<p>PROJETO</p>	<p>COORDENAÇÃO DE PROJETOS</p>
	<p>DENS DE SOUZA SILVA CREA: MG-127.216/O-0</p>
<p>Rua Cel. Joaquim Francisco, nº 341 Bairro Varginha CEP: 37501-052 – Itajaíba / MG Tel: (35) 2143-9087 www.dacengenharia.com.br</p>	<p>RESPONSÁVEL TÉCNICO</p> <p>ALOISIO C. FERREIRA CREA: MG-97.132/D-0</p> <p>RESPONSÁVEL TÉCNICO</p> <p>RAFAEL B. CARREIRA CAU: 00A155411-5</p>

EMPREENDIMENTO

CONSTRUÇÃO DA UBS DO BAIRRO MORUMBI

ENDEREÇO
RUA JÚLIO CESAR HUHN, BAIRRO MORUMBI
POUSO ALEGRE – MINAS GERAIS

ASSUNTO

PROJETO ESTRUTURAL EM CONCRETO ARMADO
DETALHAMENTO DAS LAJES DO PAVIMENTO COBERTURA
ARMAÇÃO NEGATIVA E DAS NERVURAS

ESTRUTURAL

FASE DO PROJETO

EXECUTIVO

FOLHA N.º.

22/22

DATA INICIAL	ESCALA	REVISÃO	ARQUIVO
01/11/2023	INDICADA	R01	DAC-PMPA-MRB-PE-EST-R01.DWG