

PROJETO EXECUTIVO DE IRRIGAÇÃO DO CAMPO - REFORMA E AMPLIAÇÃO DO CAMPO CÓI  
ESCALA INDICADA

QUANTITATIVO SISTEMA DE IRRIGAÇÃO  
SEM ESCALA

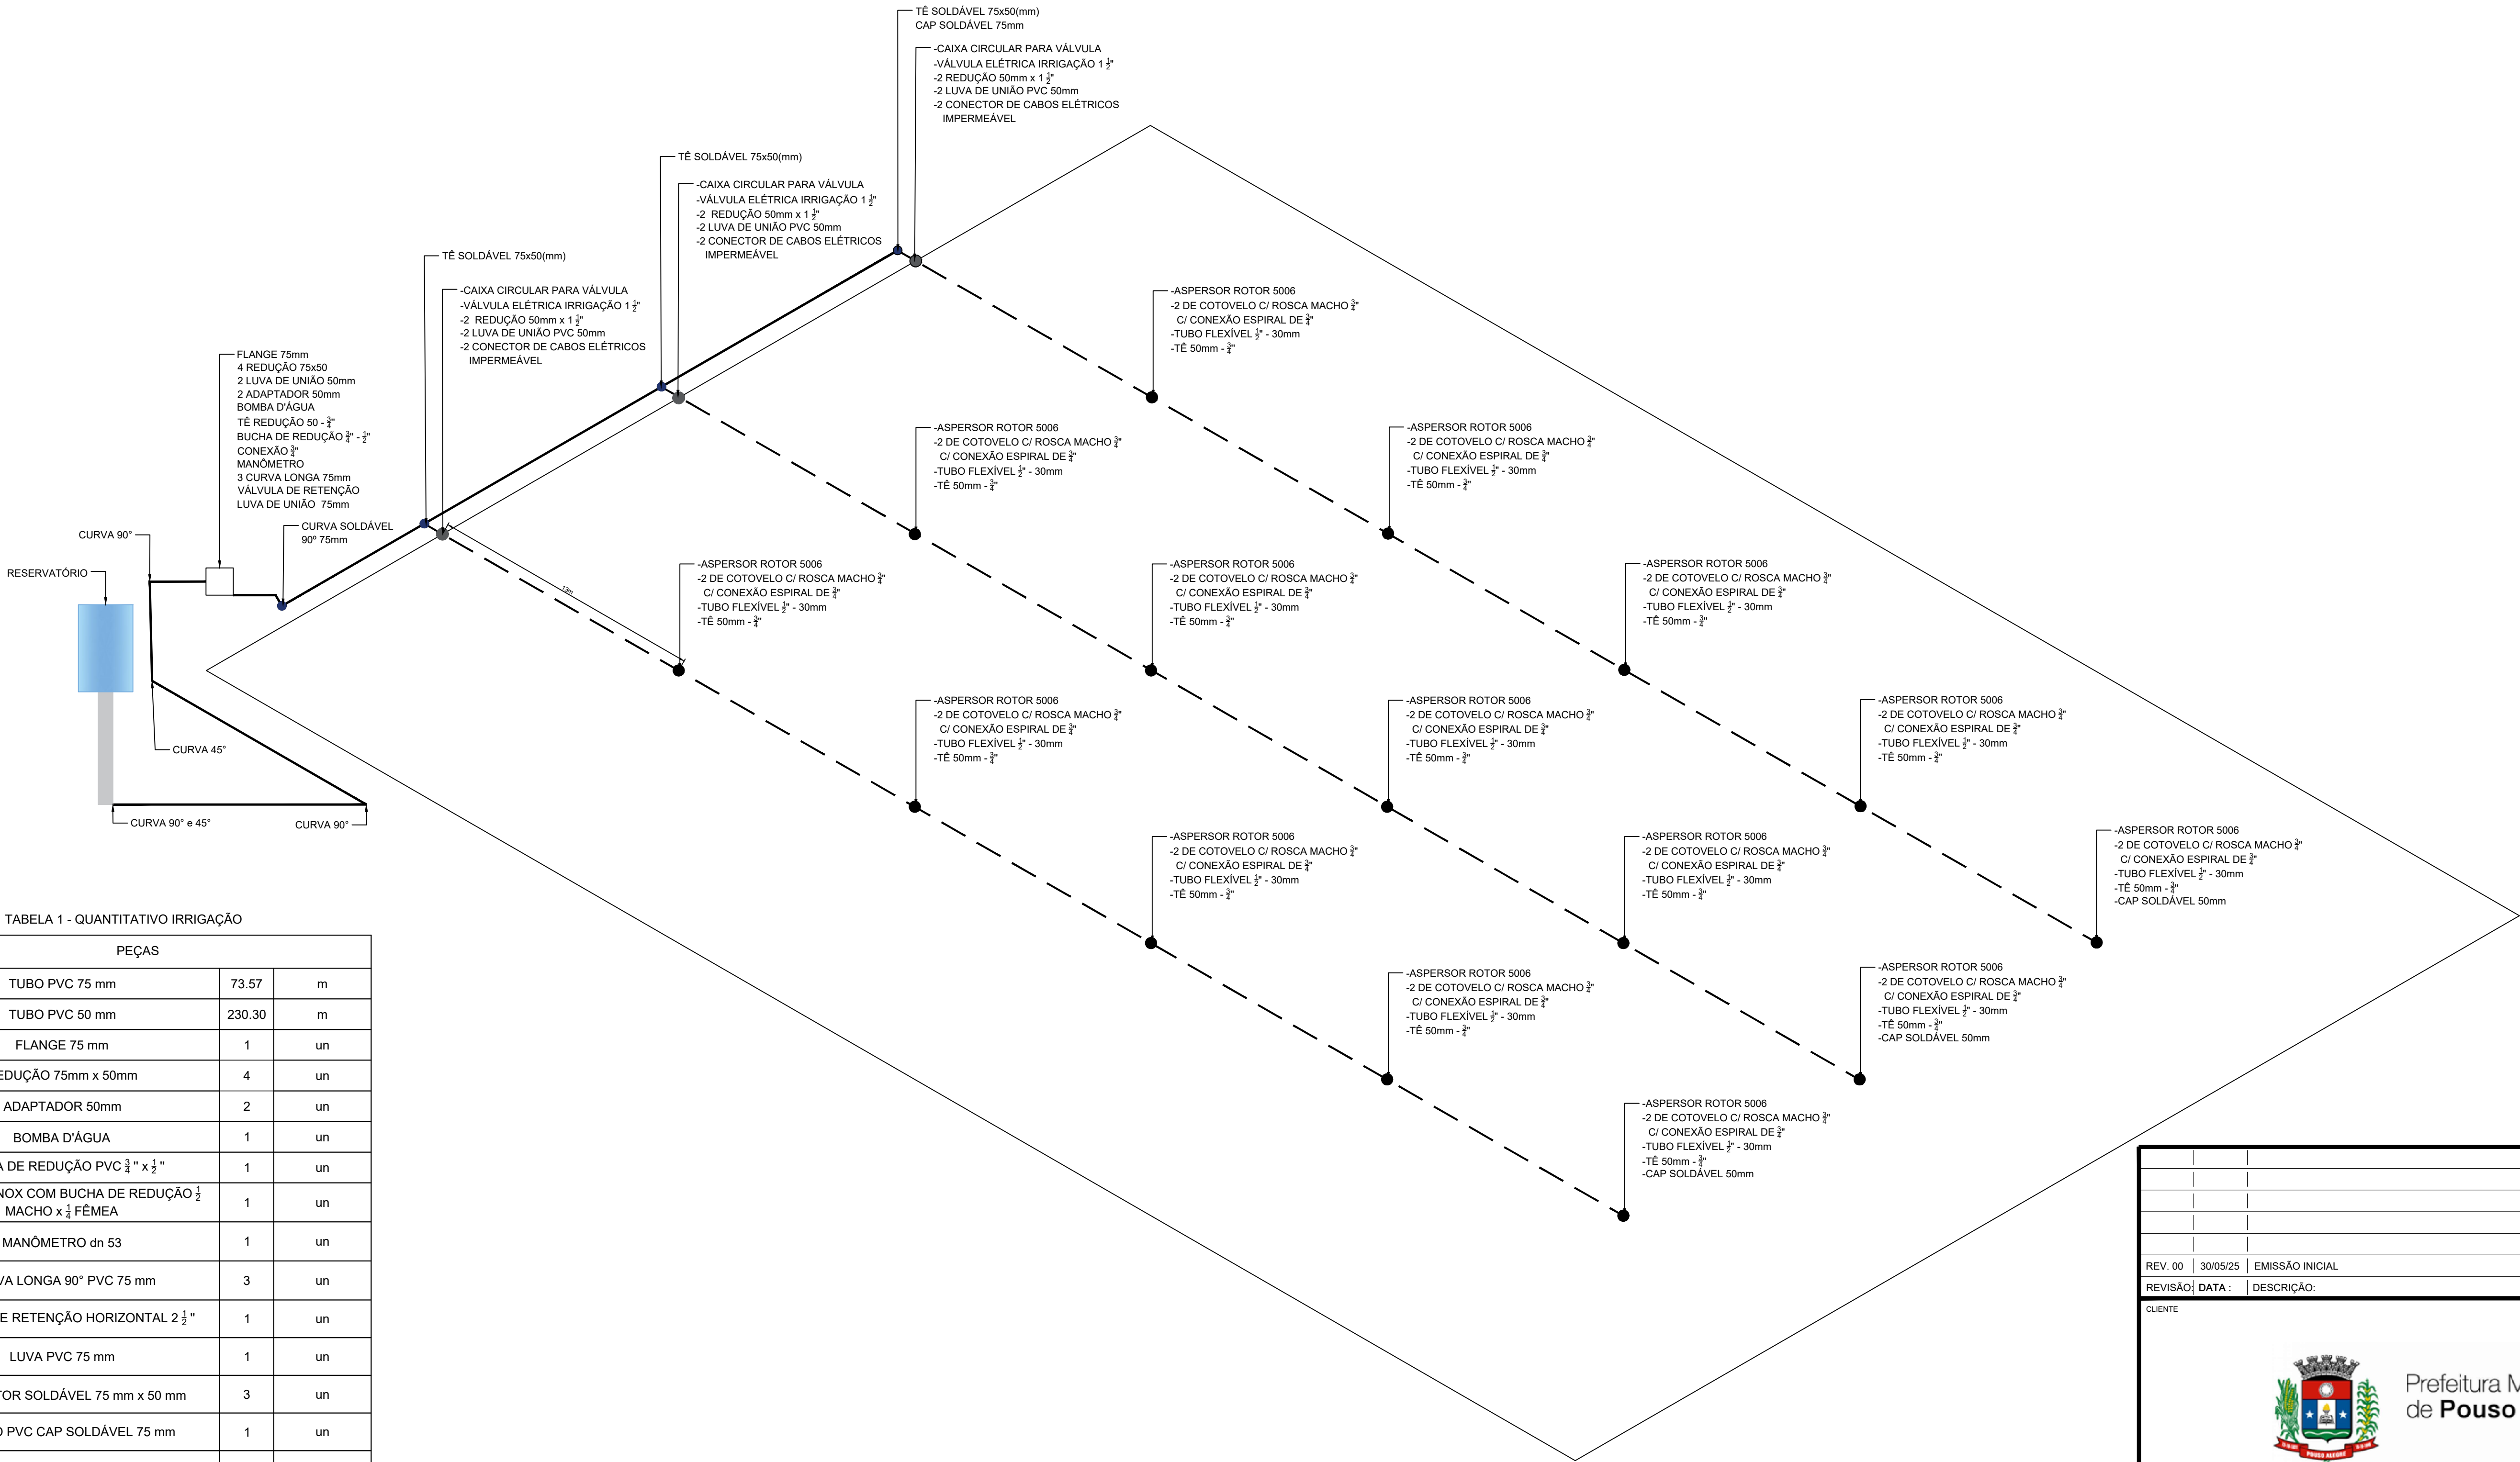


TABELA 1 - QUANTITATIVO IRRIGAÇÃO

PEÇAS		
TUBO PVC 75 mm	73.57	m
TUBO PVC 50 mm	230.30	m
FLANGE 75 mm	1	un
REDUÇÃO 75mm x 50mm	4	un
ADAPTADOR 50mm	2	un
BOMBA D'ÁGUA	1	un
BUCHA DE REDUÇÃO PVC 3/4" x 1/2"	1	un
CONEXÃO INOX COM BUCHA DE REDUÇÃO 1/2 MACHO x 3/4 FÊMEA	1	un
MANÔMETRO dn 53	1	un
CURVA LONGA 90° PVC 75 mm	3	un
VÁLVULA DE RETENÇÃO HORIZONTAL 2 1/2"	1	un
LUVA PVC 75 mm	1	un
TÊ REDUTOR SOLDÁVEL 75 mm x 50 mm	3	un
TAMPÃO PVC CAP SOLDÁVEL 75 mm	1	un
CURVA SOLDÁVEL 90° - 75mm	4	un
CURVA SOLDÁVEL 45° - 75mm	2	un
CAIXA DE VÁLVULA CIRCULAR 10"	3	un
VÁLVULA ELÉTRICA DE 1 1/2"	3	un
TÊ PVC 50 mm X 1 1/2" LF	3	un
LUVÁ DE UNIÃO PVC 50 mm	8	un
CONECTOR DE CABOS ELÉTRICOS IMPERMEÁVEL	6	un
TÊ PVC 50 mm X 3/4" LF	16	un
TUBO FLEXÍVEL 1/2" - 30CM	15	un
COTOVELO C/ ROSCA MACHO 3/4" C/ CONEXÃO ESPIRAL DE 3/4"	30	un
TAMPÃO PVC CAP SOLDÁVEL 50 mm	3	un
ASPERSOR ROTOR 5006	15	un

REV. 00	30/05/25	EMIÇÃO INICIAL	DAC		
REVISÃO	DATA :	DESCRIÇÃO:	RESP.:		
CLIENTE					
<div><div></div><div>Prefeitura Municipal de Pouso Alegre</div></div>					
PROJETO		COORDENAÇÃO			
<div></div> <div>Rua Cel. Joaquim Francisco, 341, Bairro Varginha CEP: 37501-052 - Itajubá / MG Tel: (35) 2143 - 9087 www.dacengenharia.com.br</div>		RAFAEL BARBOSA CARREIRA CAU: 00A155411-5 RESPONSÁVEL TÉCNICO E AUTOR			
ALIOSIO CAETANO FERREIRA CREA: MG-97.132/D					
EMPREENDIMENTO					
REFORMA E AMPLIAÇÃO DO CAMPO CÓI					
ENDEREÇO		DISCIPLINA			
AV. UBERLÂNDIA, S/N, SÃO JOÃO POUSO ALEGRE - MINAS GERAIS		IRRIGAÇÃO			
ASSUNTO		FASE DO PROJETO			
PROJETO EXECUTIVO DE IRRIGAÇÃO DO CAMPO SEÇÃO TIPO E DETALHES		EXECUTIVO			
		FOLHA N°.			
		06/06			
DATA INICIAL	ESCALA	REVISÃO	ARQUIVO		
30/05/2025	INDICADA	R00	DAC--PMFA--COI--PE--IRR--R00.DWG		