

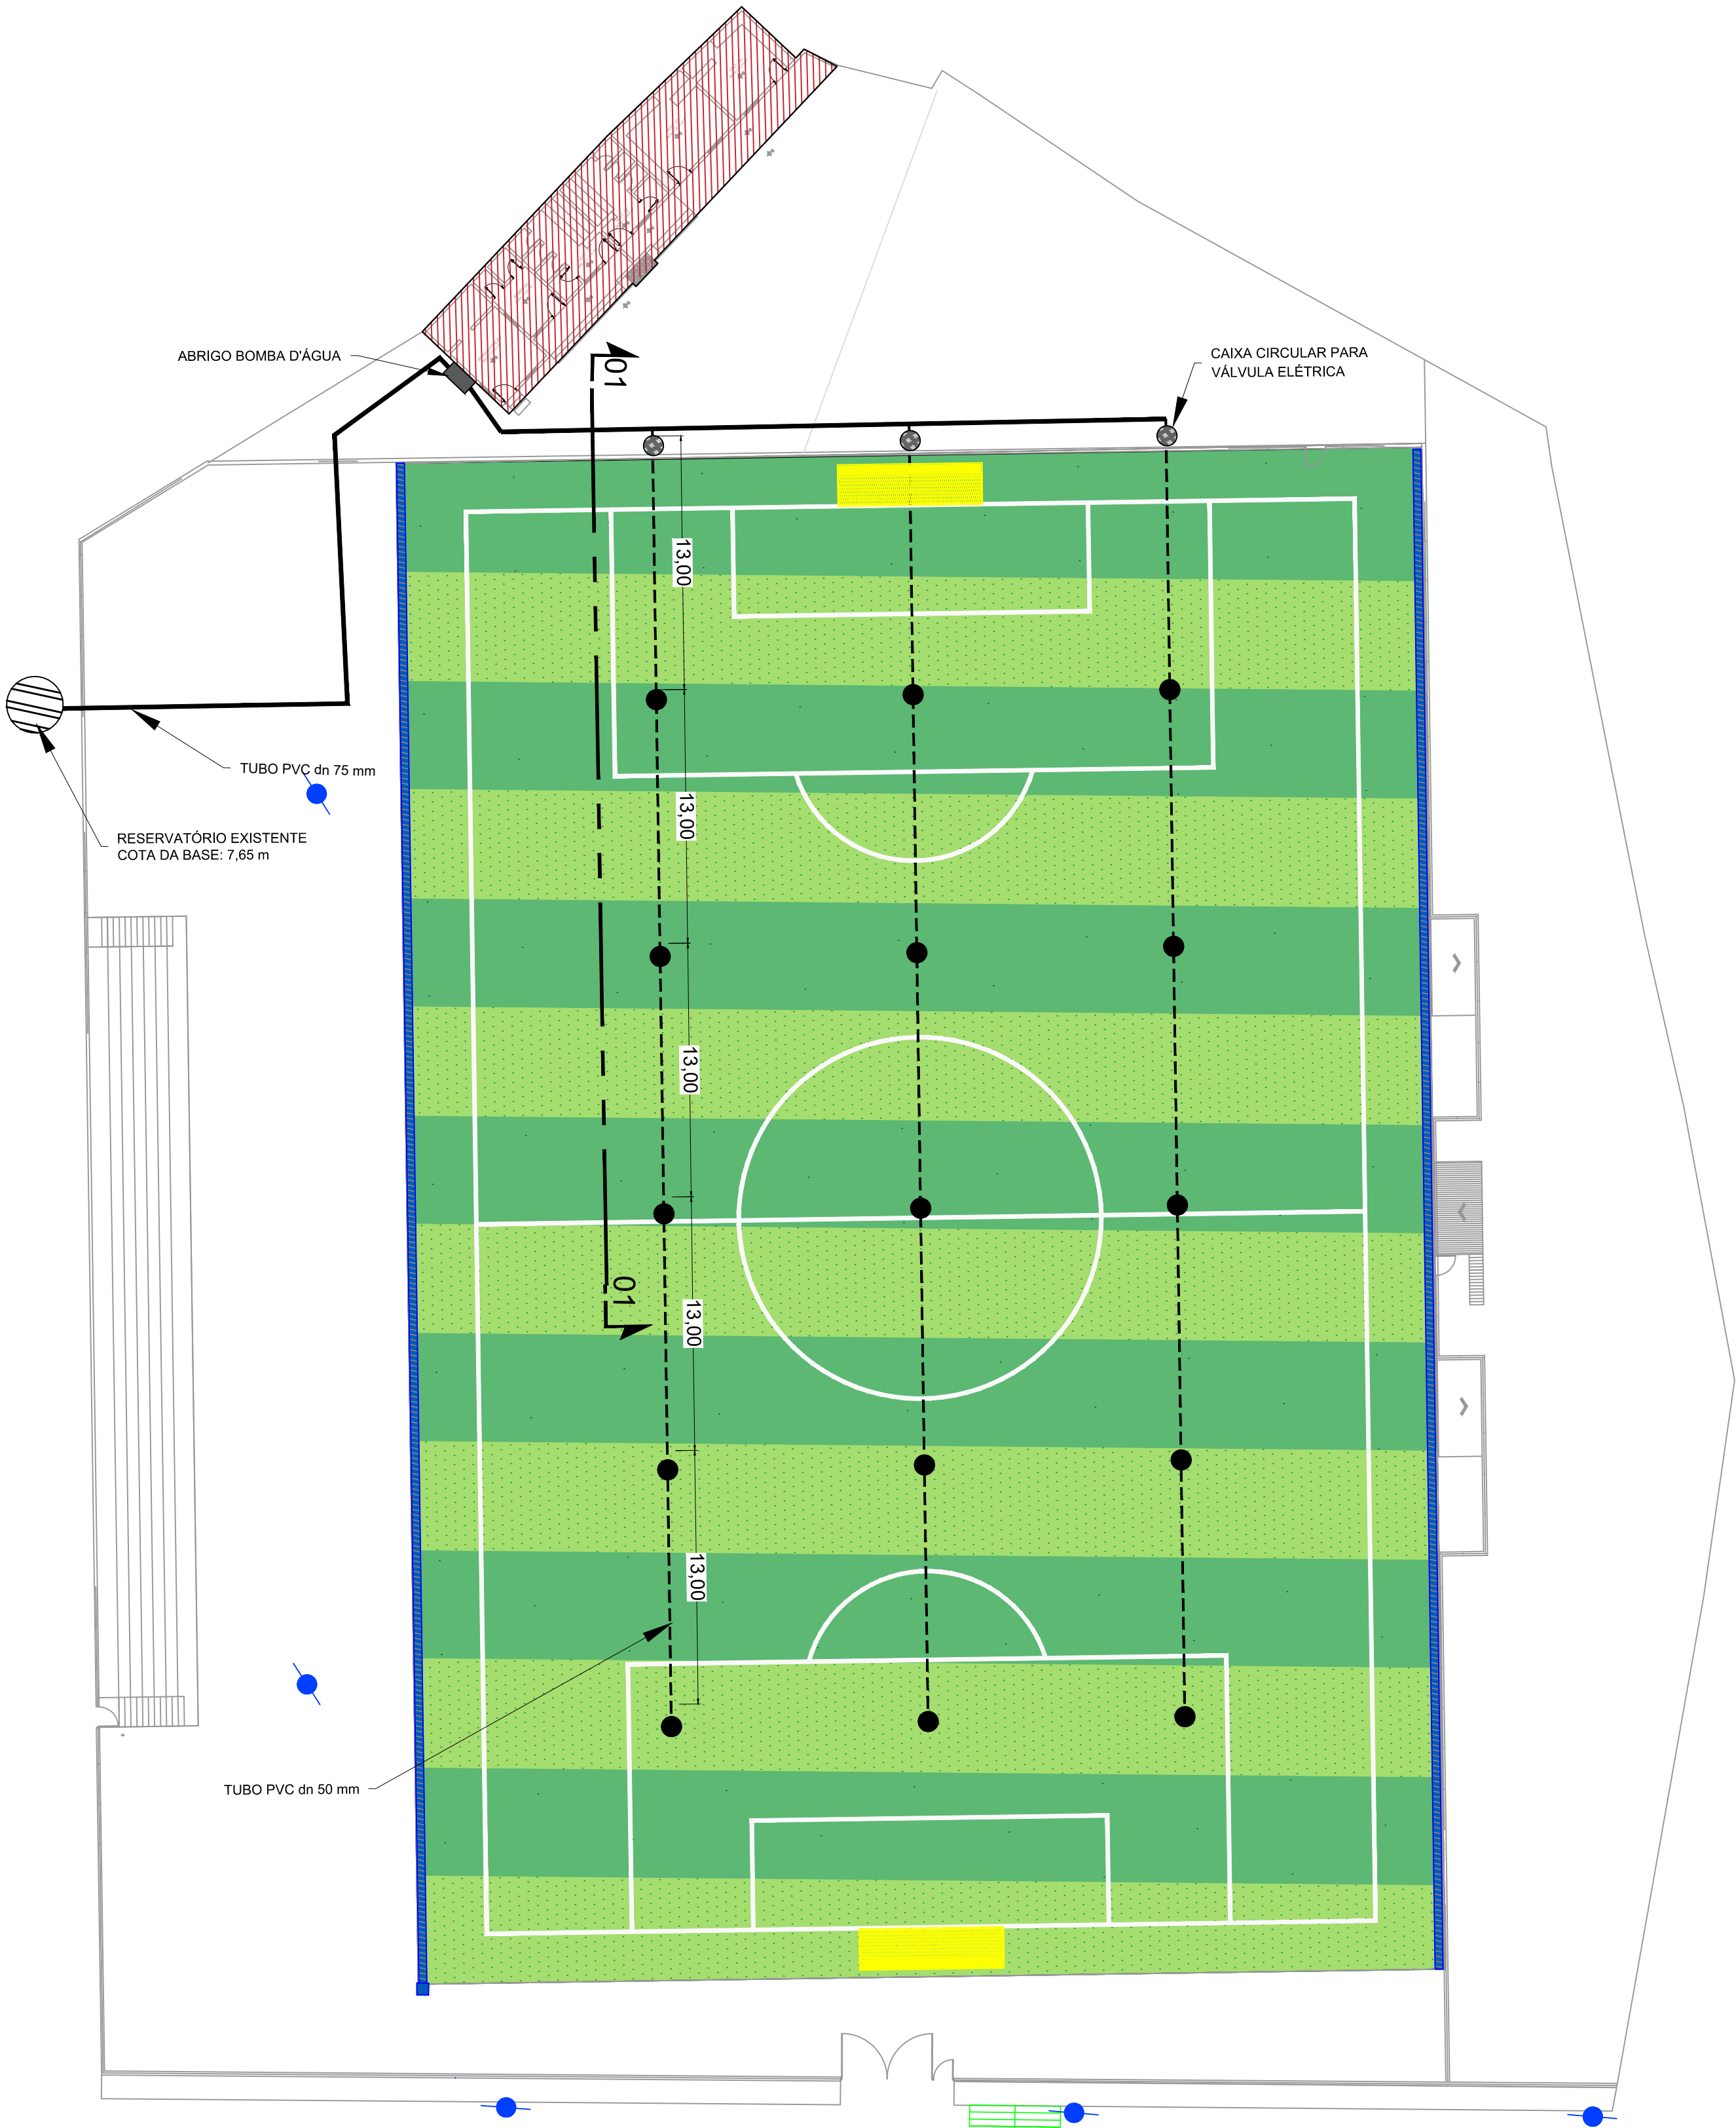
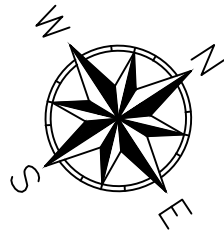


PROJETO EXECUTIVO DE IRRIGAÇÃO DO CAMPO - REFORMA E AMPLIAÇÃO DO CAMPO CÔI  
ESCALA INDICADA

PROJETO DE IRRIGAÇÃO  
ESCALA: 1:250

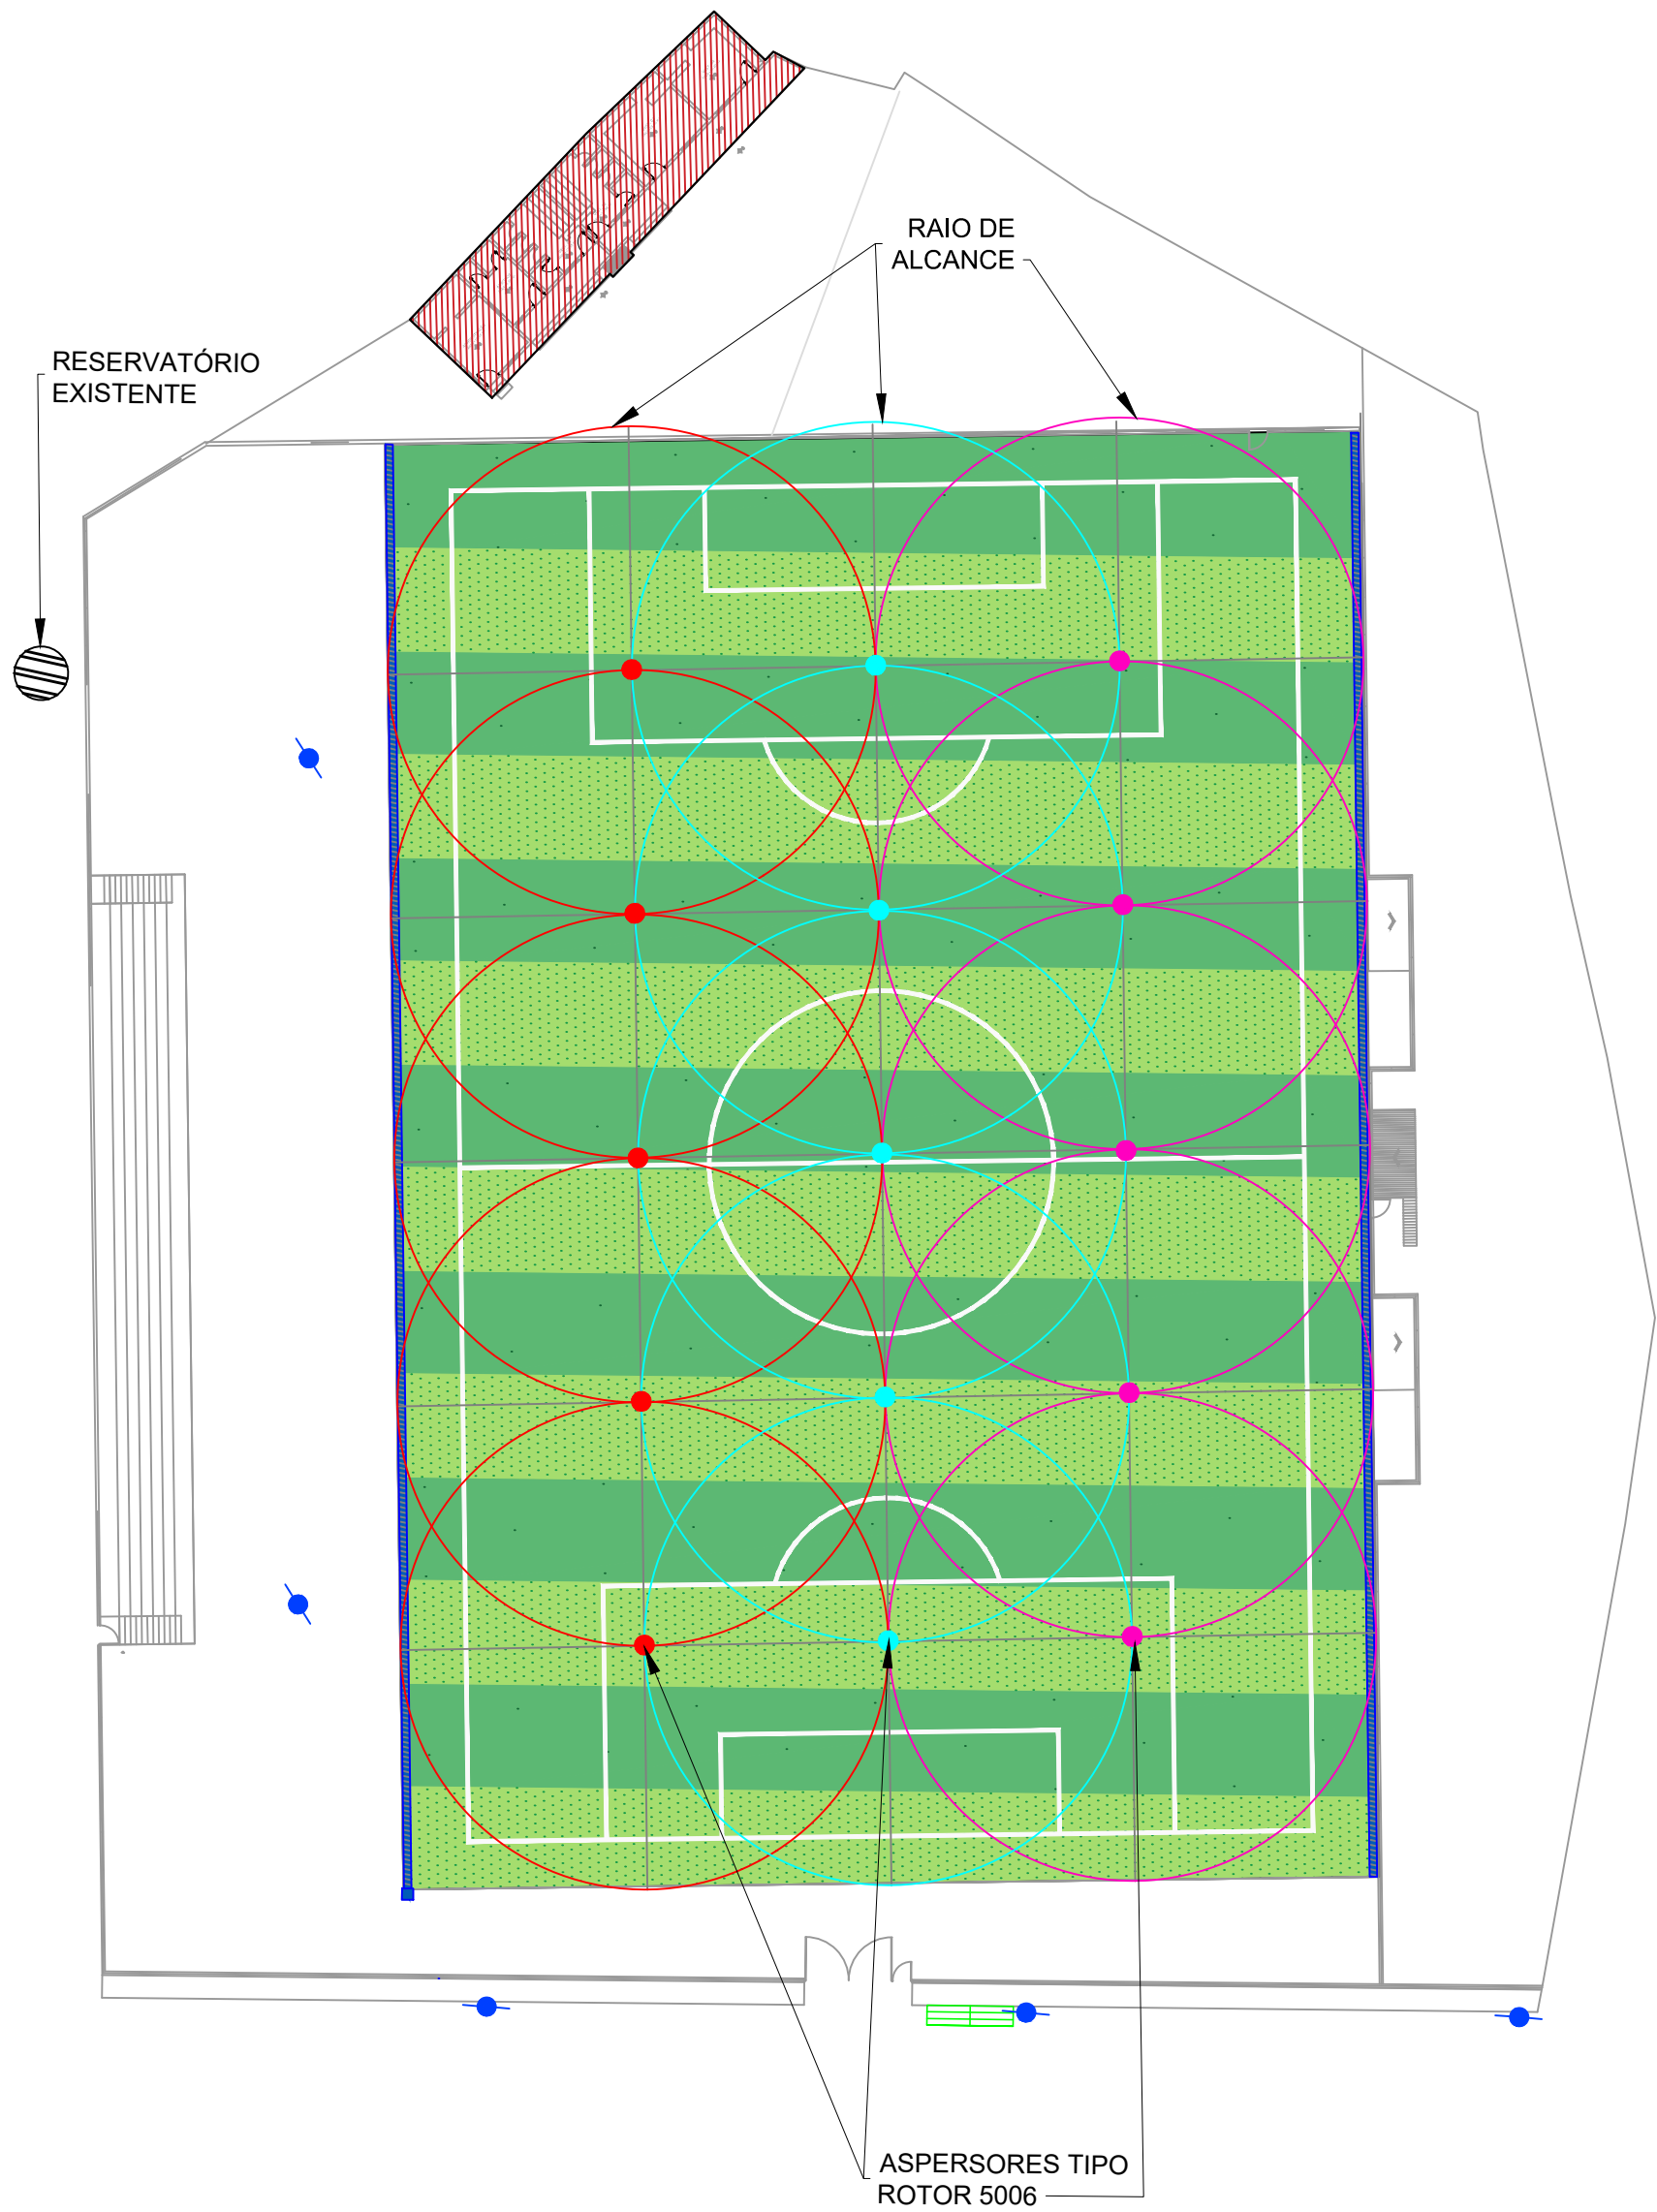

RAIO DE ALCANCE DO ASPERSOR  
SEM ESCALA

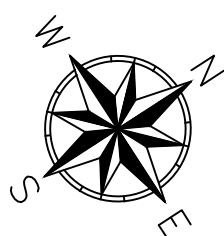

- LEGENDA:
- LIMITES DO TERRENO
  - ▨ EDIFICAÇÕES
  - GRAMADO SINTÉTICO
  - POSTES EXISTENTES
  - BOCA DE LOBO EXISTENTE
  - CAIXA CIRCULAR DE VÁLVULA
  - TRAVES DE GOL
  - CANALETA
  - ASPERSOR ROTOR 5006
  - TUBO dn 50mm
  - TUBO dn 75mm
  - RESERVATÓRIO EXISTENTE
  - ABRIGO BOMBA D'ÁGUA

				</