


LEVANTAMENTO PLANIALTIMÉTRICO CADASTRAL
ESCALA 1:250

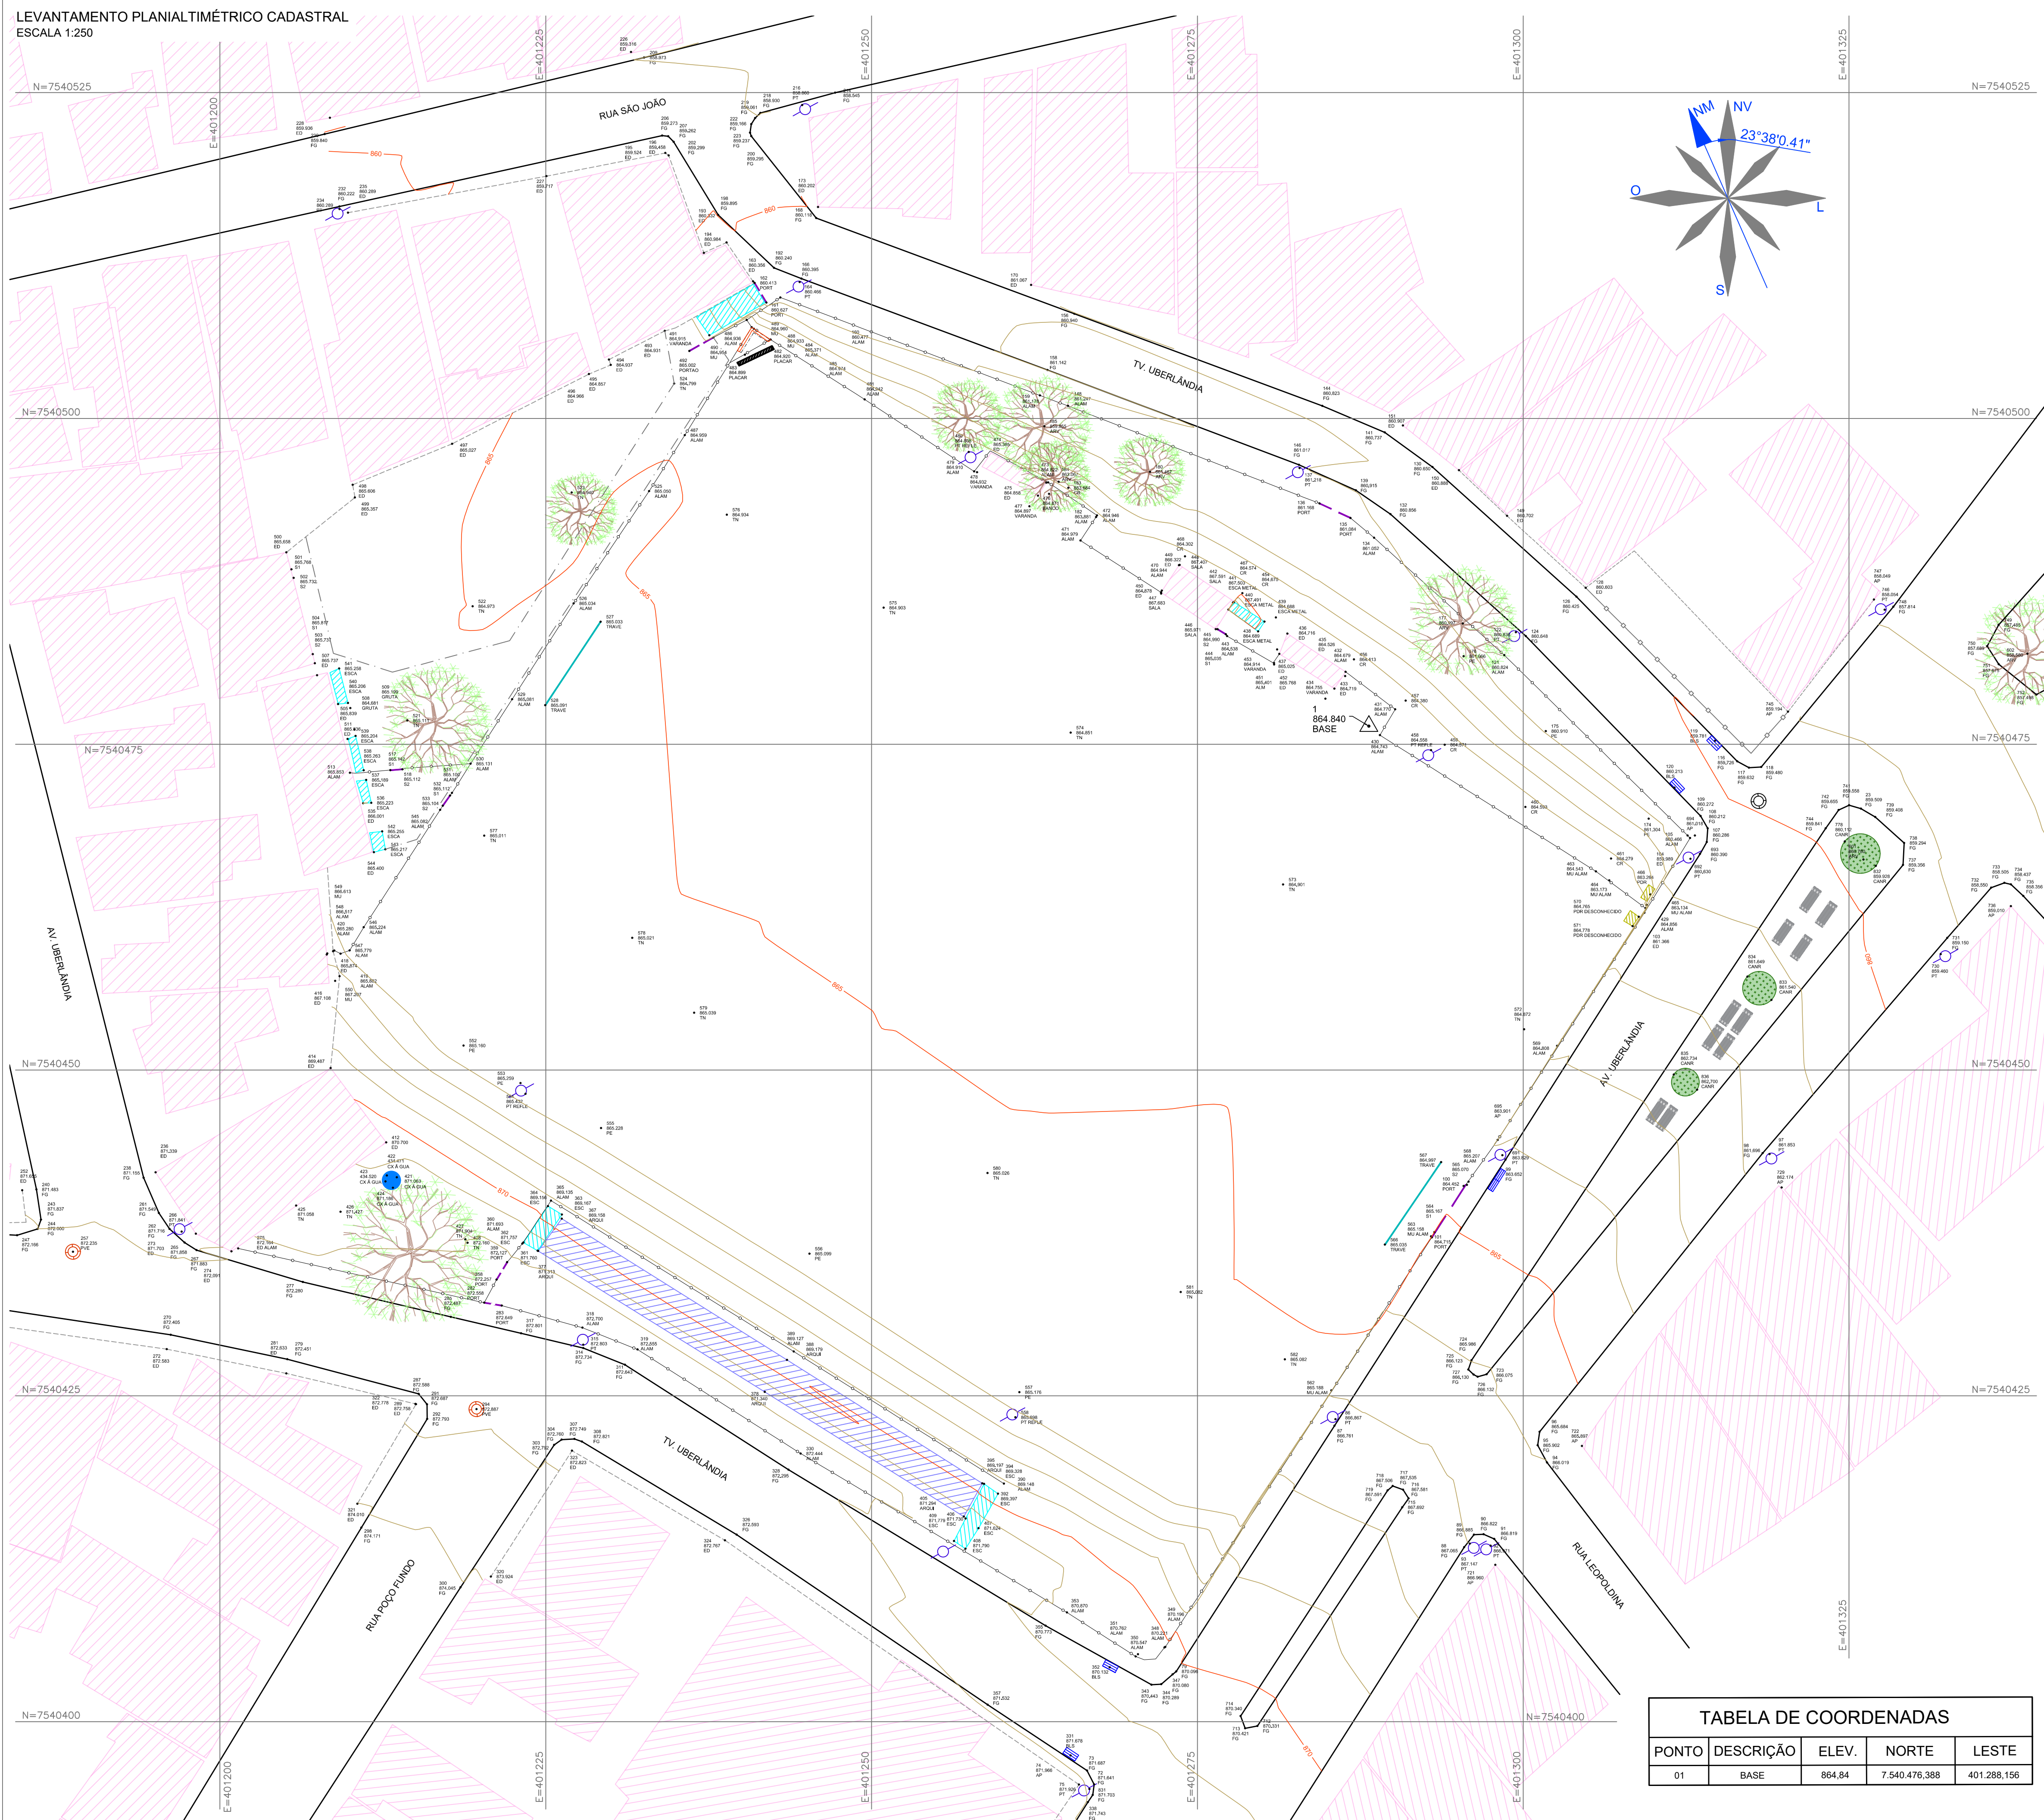

NOTAS:

- COTAS EM METRO, EXCETO ONDE INDICADO;
- CURVAS DE NÍVEL:
 - CURVAS DE NÍVEL INTERMEDIÁRIA ESPAÇADAS DE 1,00M;
 - CURVAS DE NÍVEL MESTRAS ESPAÇADAS DE 5,00M.
- INFORMAÇÕES DE GEORREFERENCIAMENTO:
 - SISTEMA DE REFERÊNCIA: UNIVERSAL TRANSVERSA DE MERCATOR - UTM;
 - ZONA UTM: ZONA 23 SUL;
 - DATUM DE REFERÊNCIA HORIZONTAL: SIRGAS 2000;
 - DATUM DE REFERÊNCIA VERTICAL: RASTREAMENTO GEODÉSICO;
 - EQUIPAMENTO UTILIZADO: PAR DE ANTENAS GNSS DE DUPLA FREQUÊNCIA E RTK DA MARCA STONEX, MODELOS S800 E S800A.
- AS COTAS APRESENTADAS REFEREM-SE A ELEVÇÕES, CALCULADAS PELO MODELO hgeoHNOR_IMBITUBA (IBGE).
- PONTO DE REFERÊNCIA:
 - TIPO: MARCO DE PARAFUSO;
 - COORDENADAS (ÉPOCA 2000.4):
 - LATITUDE: 7.540.476,388 m;
 - LONGITUDE: 401.288,156 m;
 - ALTITUDE: 864,84 m.
 - ÁREA TOPOGRÁFICA LEVANTADA: 11.458,94m²

LEGENDA:

- CURVA DE NÍVEL MESTRA
- CURVA DE NÍVEL INTERMEDIÁRIA
- MURO
- ALAMEDADO
- CERCA
- ALINHAMENTO PREDIAL
- CALÇADA
- VIA COM PAVIMENTAÇÃO ASFÁLTICA
- PORTÃO
- TRAVE DE GOL
- EDIFICAÇÃO
- ARQUIBANCADA
- PADRÃO DE ENERGIA
- ESCALA
- PLACAR DE JOGO
- CANTEIRO
- BANCO
- BASE
- POÇO DE VISITA - ESGOTO
- POÇO DE VISITA - NÃO IDENTIFICADO
- POSTE
- RESERVATÓRIO DE ÁGUA
- ÁRVORE ISOLADA
- BOCA DE LOBO SIMPLES
- BOCA DE LOBO DUPLA

REV. 00	30/05/25	EMISSION INICIAL	DAC
REVISÃO	DATA	DESCRIÇÃO	RESP.
CLIENTE			
			
PROJETO		COORDENAÇÃO	
 Rua Cel. Joaquim Francisco, 341, Bairro Varginha CEP: 37501-052 - Itajubá / MG Tel: (35) 2143 - 9087 www.dacengenharia.com.br		RAFAEL BARBOSA CARREIRA CAU: 00A155411-5 RESPONSÁVEL TÉCNICO E AUTOR ALOISIO CAETANO FERREIRA CREA: MG-97.132/D	
EMPREENHAMENTO			
REFORMA E AMPLIAÇÃO DO CAMPO CÔI			
ENDEREÇO		DISCIPLINA	
AV. UBERLÂNDIA, S/N, SÃO JOÃO POUSO ALEGRE - MINAS GERAIS		TOPOGRAFIA	
ASSUNTO		FASE DO PROJETO	
LEVANTAMENTO PLANIALTIMÉTRICO TOPOGRÁFICO CADASTRAL TABELA DE COORDENADAS		EXECUTIVO	
		FOLHA Nº.	
		ÚNICA	
DATA INICIAL	ESCALA	REVISÃO	ARQUIVO
30/05/2025	1:250	R00	DAC-PMPA-COI-PE-TOP-R00.DWG