



**PROJETO ARQUITETÔNICO - REFORMA E AMPLIAÇÃO DA QUADRA SOCIETY DO BAIRRO CHAPADÃO I**  
**ESCALA INDICADA**



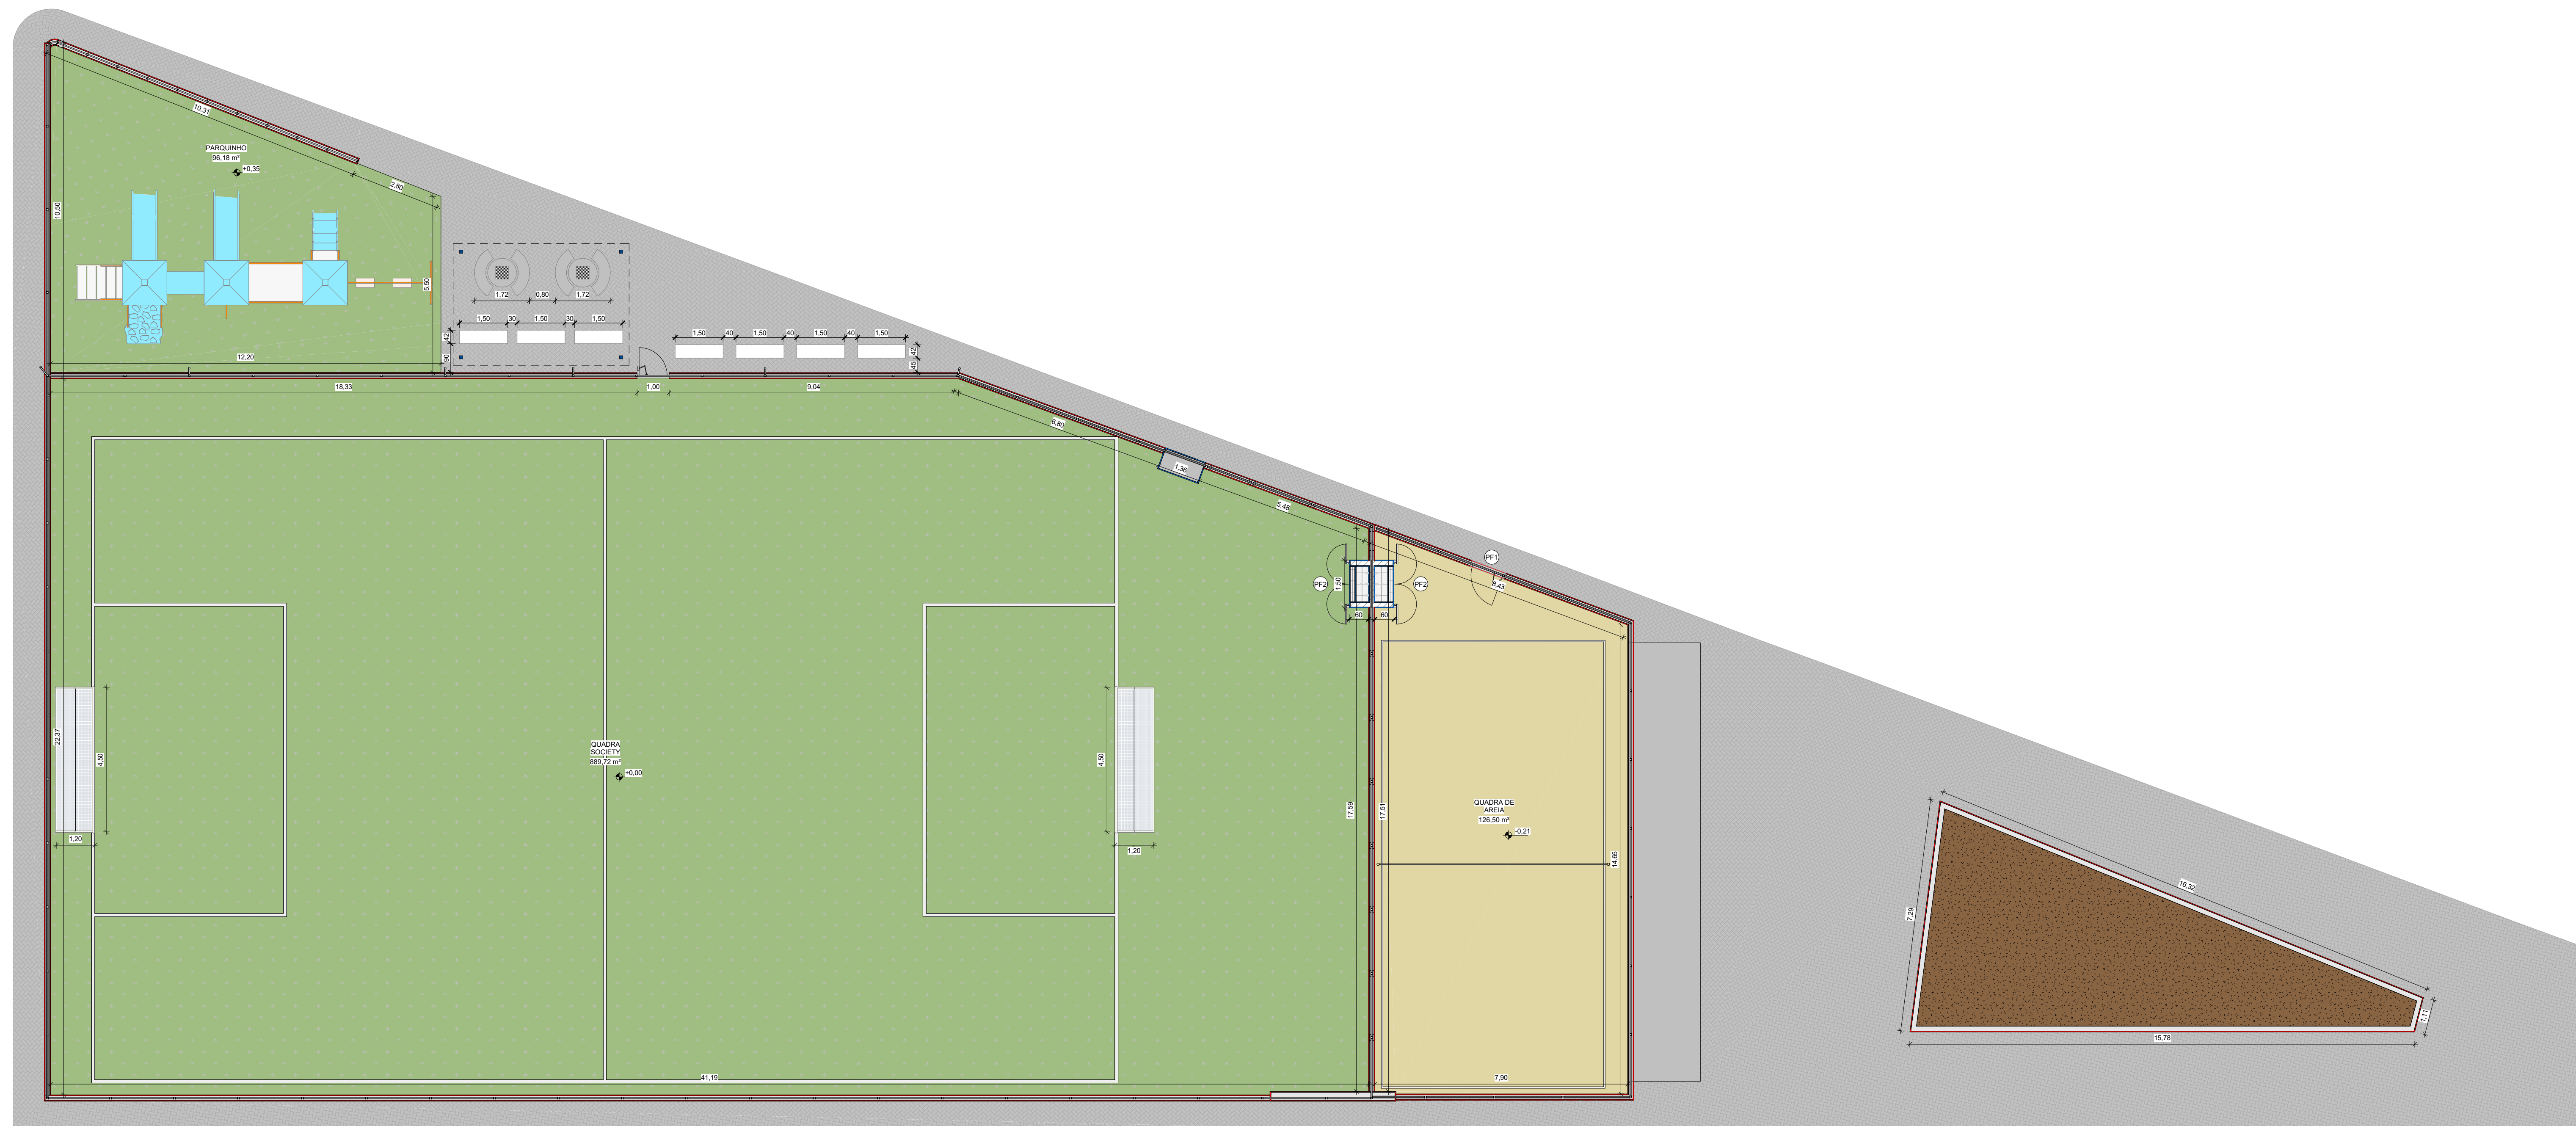


1 PLANTA BAIXA  
1 : 100

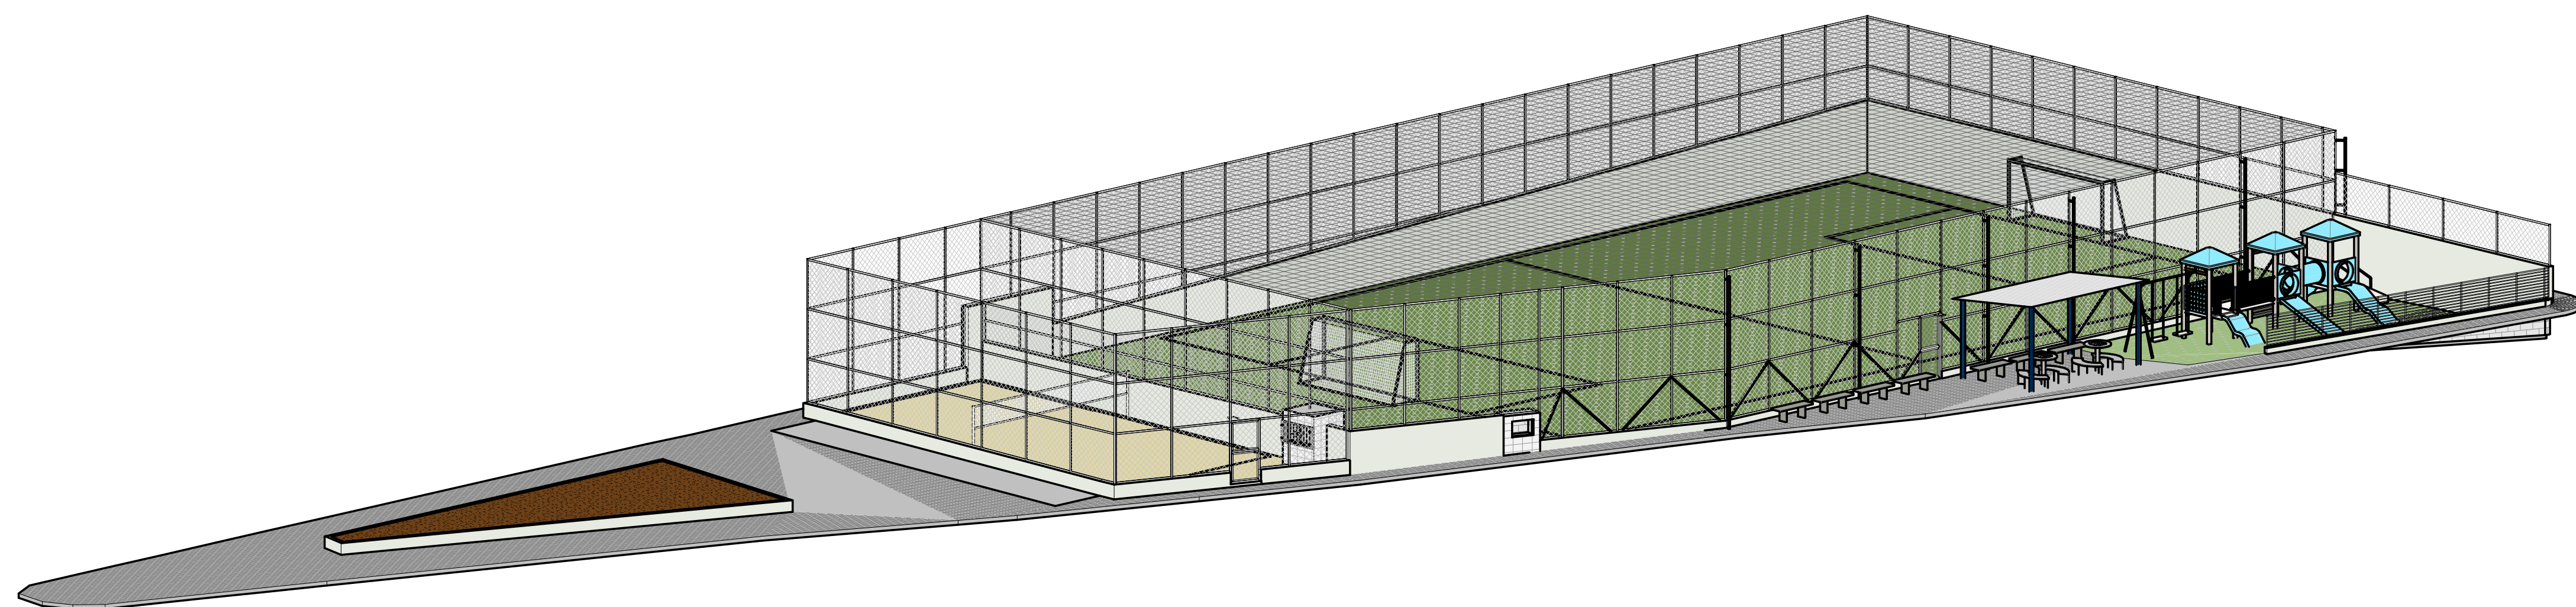

2 VISTA 3D

**LEGENDA DE SISTEMAS CONTRUTIVOS E ACABAMENTOS**

-  ALVENARIA EM BLOCO DE CONCRETO 14X19X39 CM
-  REVESTIMENTO CERÂMICO, DIM = 25 x 35 cm, COR BRANCO
-  MASSA ÚNICA, MASSA ACRÍLICA E PINTURA

QUADRO DE ÁREAS	
DESCRIÇÃO	ÁREA
QUADRA SOCIETY	889,72 m <sup>2</sup>
QUADRA DE AREIA	126,50 m <sup>2</sup>
PARQUINHO	96,18 m <sup>2</sup>
COBERTA	20,90 m <sup>2</sup>
TOTAL	1133,30 m <sup>2</sup>

TABELA DE PORTAS				
CÓDIGO	QUANT.	DESCRIÇÃO	DIMENSÕES	
			LARGURA (m)	ALTURA (m)
PF1	1	PORTÃO AÇO GALVANIZADO E TELA DE ARAME 5 x 5 cm	1,00	2,10
PF2	2	GRADE EXTERNA PARA PORTA 2 FOLHAS DE ABRIR	1,50	0,75

NOTAS:

- MEDIDAS E NÍVEIS EM METROS;
- VERIFICAR DETALHES CONSTRUTIVOS PERTINENTES NO MEMORIAL DESCRITIVO;
- ALTERAÇÕES NESTE PROJETO SOMENTE COM AUTORIZAÇÃO EXPRESSA DA FISCALIZAÇÃO E DA EMPRESA PROJETISTA;

REFERÊNCIAS:

- PLANILHA DE QUANTITATIVOS;
- MEMORIAL DESCRITIVO E ESPECIFICAÇÕES TÉCNICAS.

REV. 00	01/08/25	EMISSÃO INICIAL		DAC
REVISÃO:	DATA :	DESCRIÇÃO:		RESP.



<p>PROJETO</p> <div>  <div> <div>DAC</div> <div>engenharia</div> </div> </div> <p>Rua Cel. Joaquim Francisco, 341, Bairro Virgínia  CEP: 37501-052 - Itajubá / MG  Tel: (35) 2143-9087  www.dacengenharia.com.br</p>	<p>COORDENAÇÃO DE PROJETOS</p> <p>RAFAEL BARBOSA CARREIRA CAU:004155411-5</p> <p>RESPONSÁVEL TÉCNICO</p> <p>ALOISIO CAETANO FERREIRA CREA: MG-97.1320</p>
---	---

EXEMPLO DE EMPENHO		DISCIPLINA	
REFORMA E AMPLIAÇÃO DA QUADRA SOCIETY DO BAIRRO CHAPADÃO I		ARQUITETÔNICA	
ENDEREÇO	AVENIDA NÉLIO GOMES, 311 BAIRRO CONJUNTO CHAPADÃO I, POUSO ALEGRE - MG	FASE DO PROJETO	
ASSUNTO	PLANTA BAIXA EXECUTIVA	EXECUTIVO	
		FOLHA Nº	
		01/04	

DATA INICIAL	ESCALA	REVISÃO	ARQUIVO
01/08/2025	INDICADA	R00	DAC-PMPA-RQC-PE-ARQ-R00.RVT