




1 FACHADA FRONTAL
1 : 75

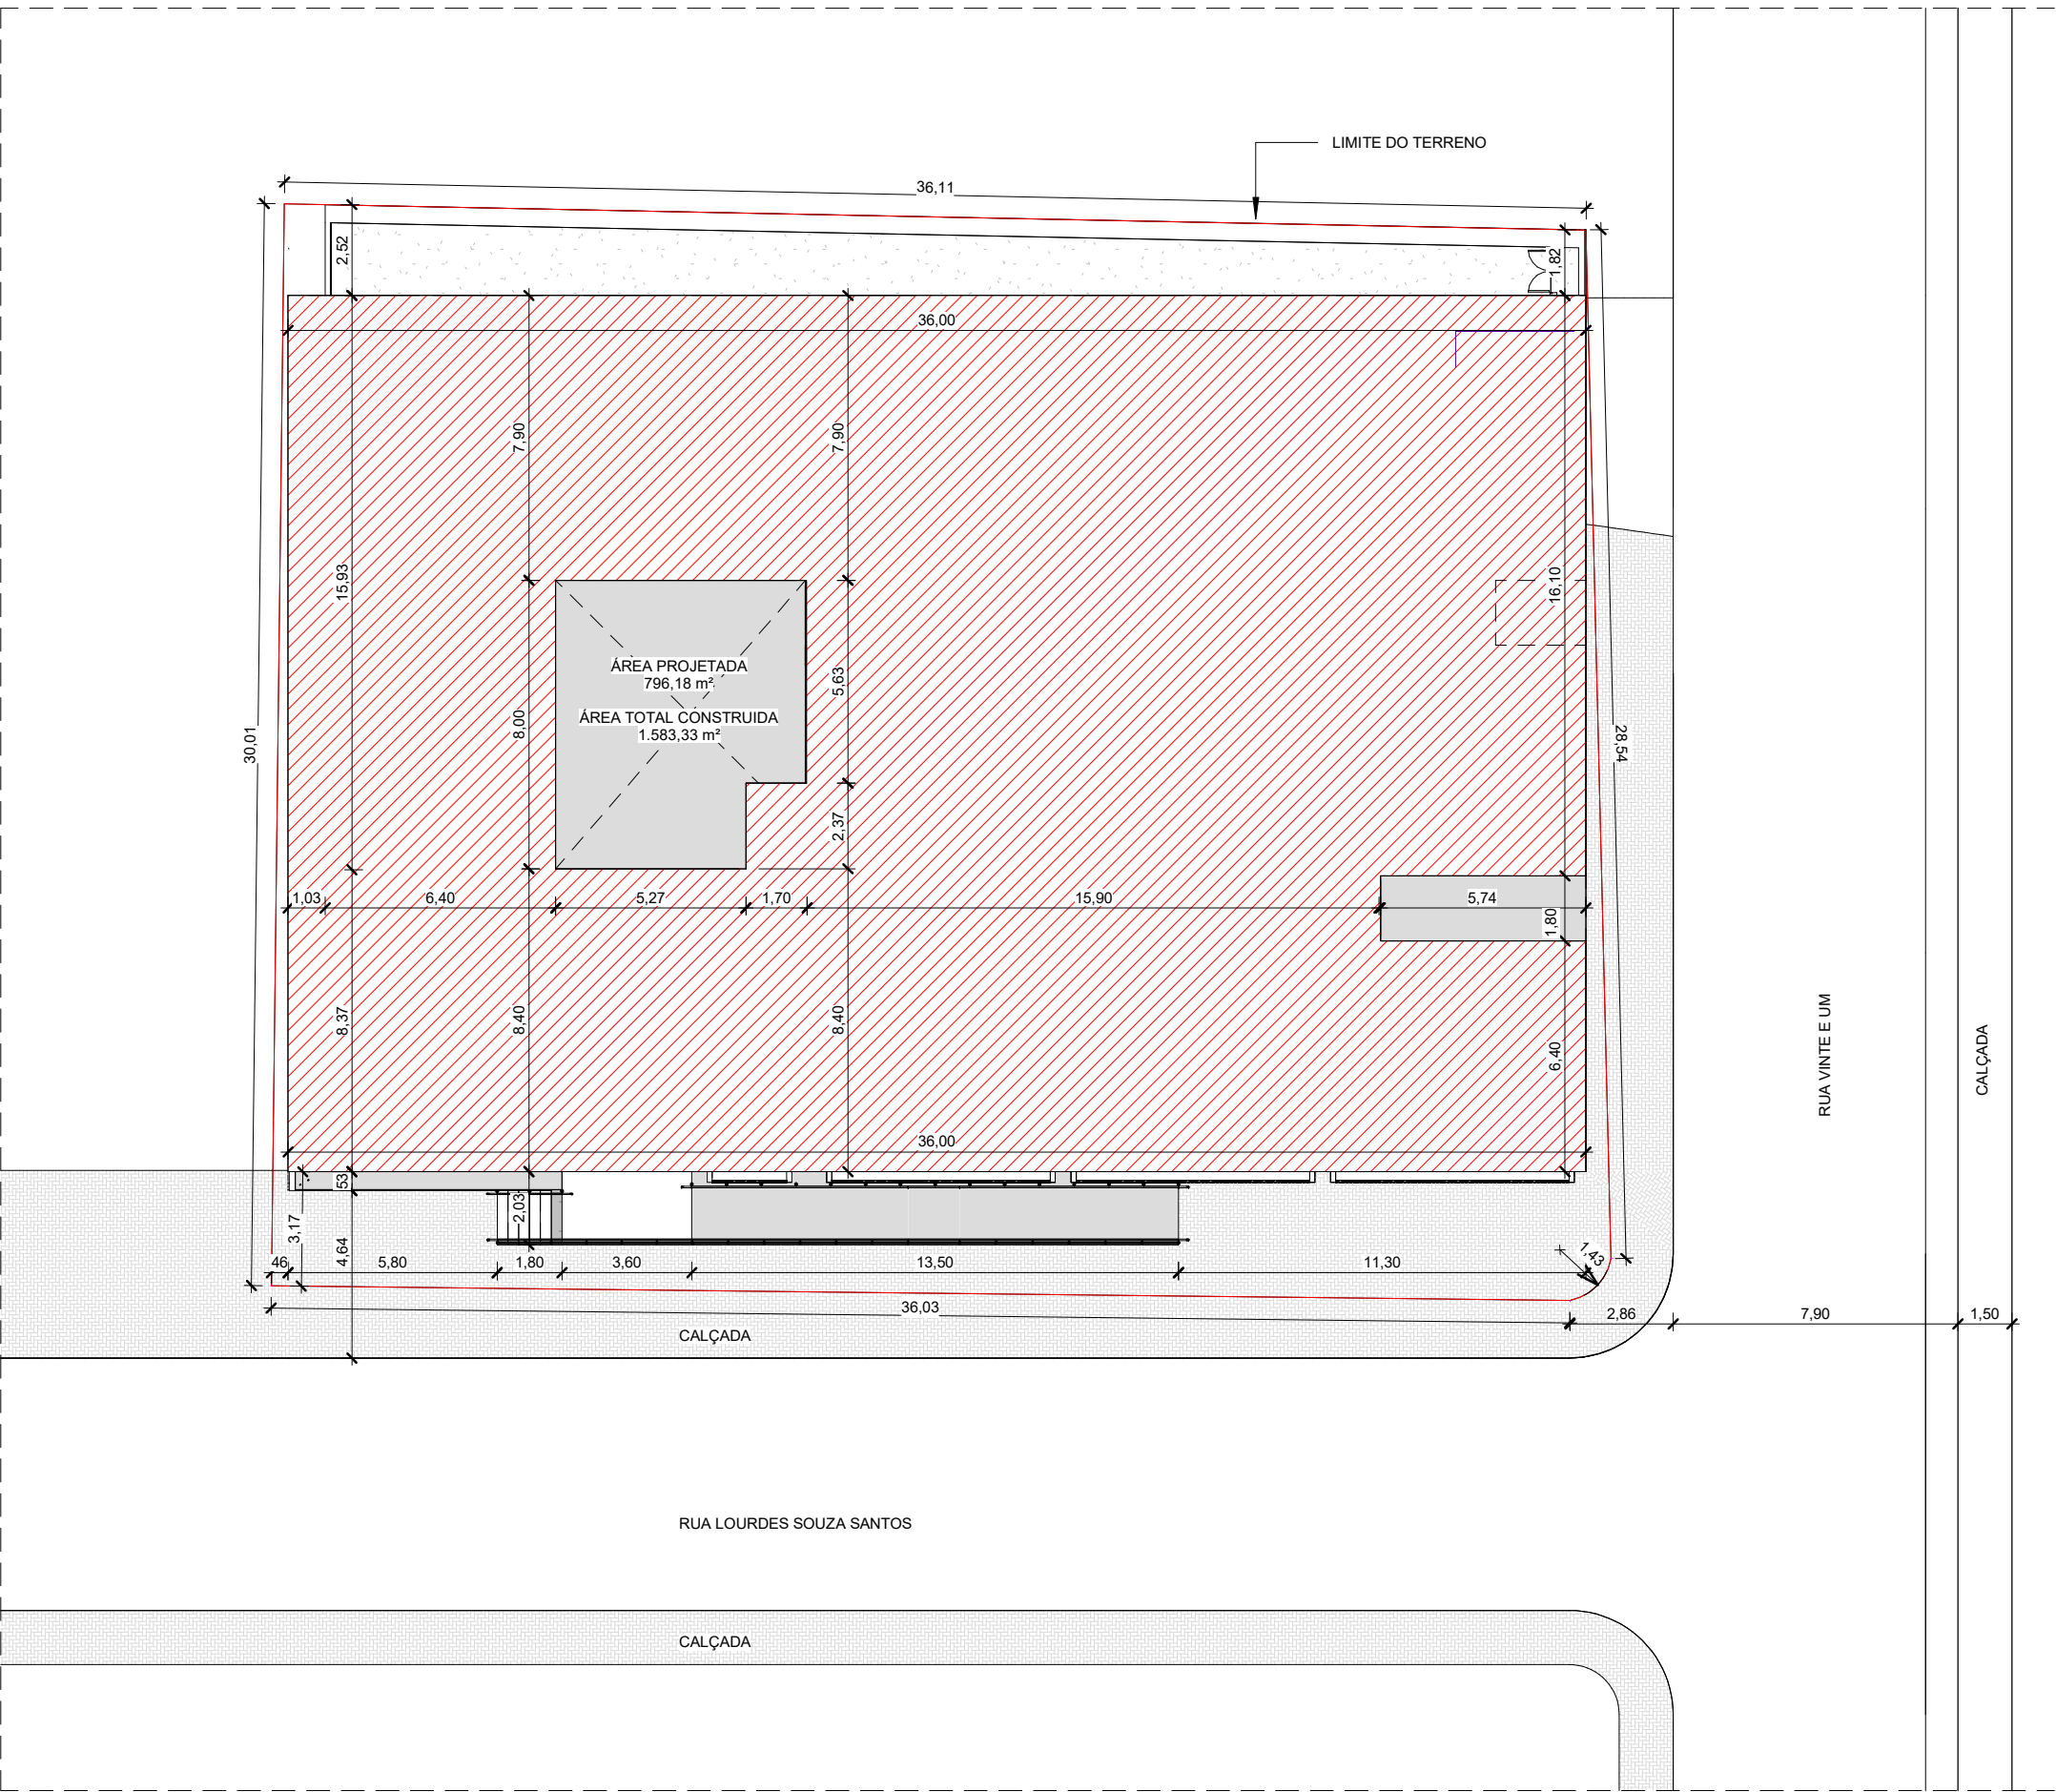


2 PLANTA DE IMPLANTAÇÃO
1 : 200

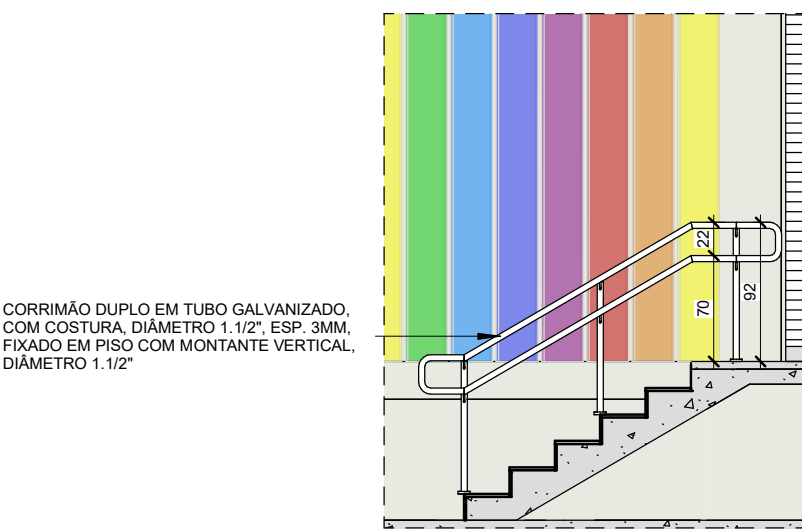


3 DETALHE CORRIMÃO TIPO 1
1 : 50

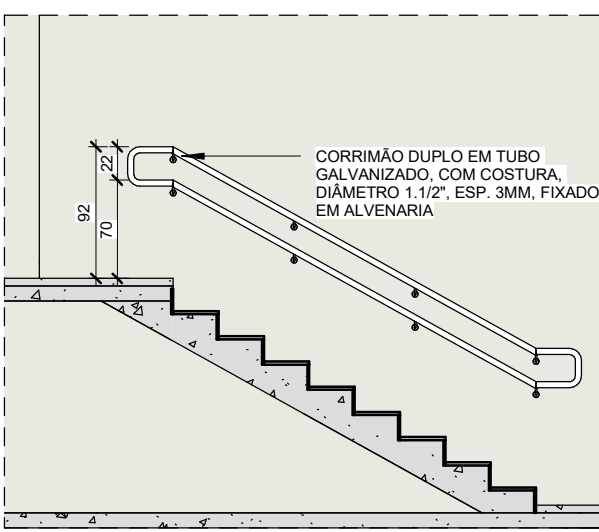

4 DETALHE CORRIMÃO TIPO 2
1 : 50

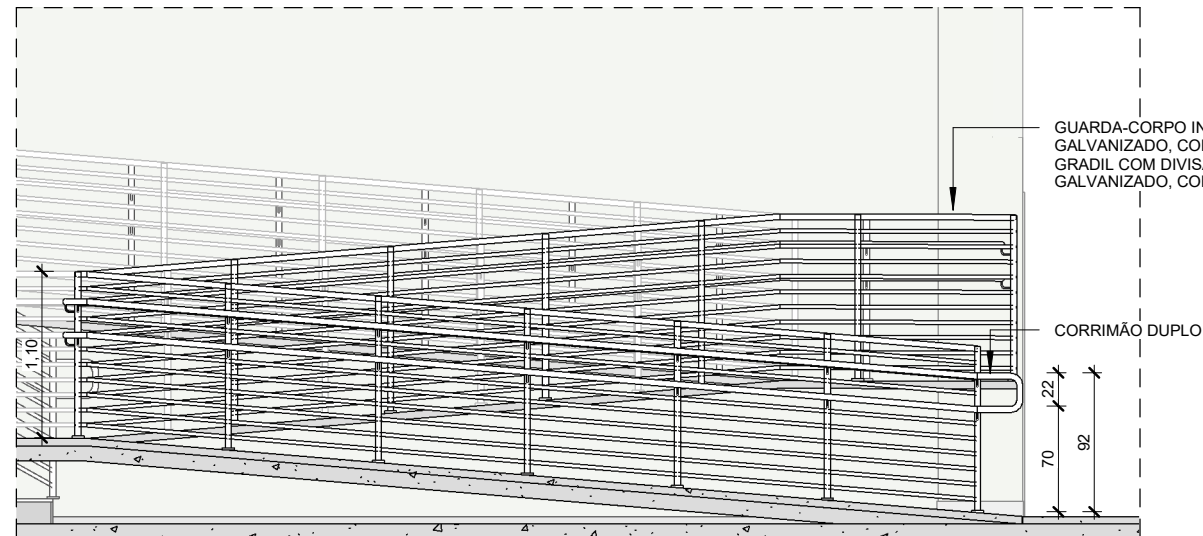

5 DETALHE GUARDA-CORPO TIPO 1
1 : 50

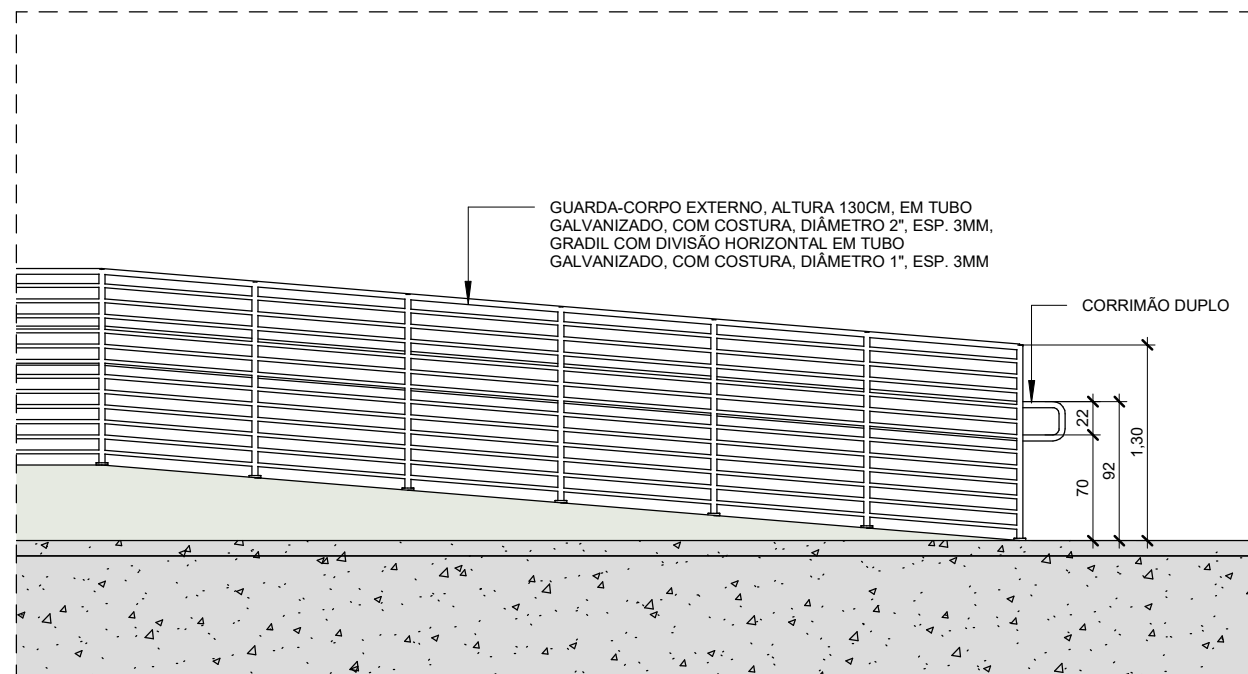

6 DETALHE GUARDA-CORPO TIPO 2
1 : 50



7 DETALHE GUARDA-CORPO TIPO 3
1 : 50

NOTAS:
- MEDIDAS E NÍVEIS EM METROS;
- VERIFICAR DETALHES CONSTRUTIVOS PERTINENTES NO MEMORIAL DESCRITIVO;
- RAMPAS DEVERÃO SER EXECUTADAS CONFORME OS NÍVEIS DO PISO E DE ACORDO COM A NBR 9050;
- ALTERAÇÕES NESTE PROJETO SOMENTE COM AUTORIZAÇÃO EXPRESSA DA FISCALIZAÇÃO E DA EMPRESA PROJETISTA;

REFERÊNCIAS:
- PLANILHA DE QUANTITATIVOS;
- MEMORIAL DESCRITIVO E ESPECIFICAÇÕES TÉCNICAS.

REV. 02	24/02/25	ATUALIZAÇÕES DE PROJETO APÓS ANÁLISE	DAC
REV. 01	30/10/24	REVISÃO DO PROJETO COMPLETO	DAC
REV. 00	02/02/24	EMISSÃO INICIAL	DAC
REVISÃO:	DATA:	DESCRIÇÃO:	RESP.



Prefeitura Municipal
de **Pouso Alegre**

<div><p>Rua Cel. Joaquim Francisco, 341, Bairro Varginha CEP: 37501-052 - Itajubá / MG Tel: (35) 2143-9087 www.dacengenharia.com.br</p></div>	COORDENAÇÃO DE PROJETOS
	ALOSIO CAETANO FERREIRA CREA: MG-97.132/D
	RESPONSÁVEL TÉCNICO
	RAFAEL BARBOSA CARREIRA CAU: 00A155411-5

EMPREENHIMENTO

CONSTRUÇÃO DA ESCOLA ALEGRINHO

ENDEREÇO RUA LOURDES SOUZA SANTOS, COLINA VERDE POUSO ALEGRE - MG	DISCIPLINA ARQUITETÔNICO		
	FASE DO PROJETO EXECUTIVO		
ASSUNTO FACHADA, PLANTA DE IMPLANTAÇÃO E DETALHES DE GUARDA-CORPO E CORRIMÃO	FOLHA Nº 09/09		
DATA INICIAL 02/02/2024	ESCALA INDICADA	REVISÃO R02	DAC-PMPA-ALEG-PE-ARQ-R02.RVT