




B55  
2xEC40  
PLANTA  
ESCALA 1:25

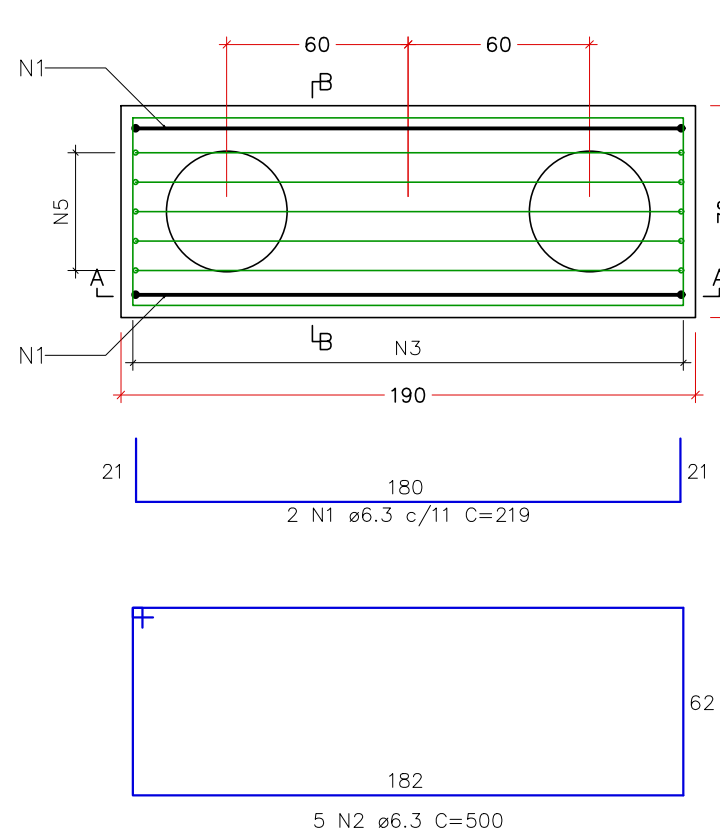


CORTE A-A  
ESCALA 1:25

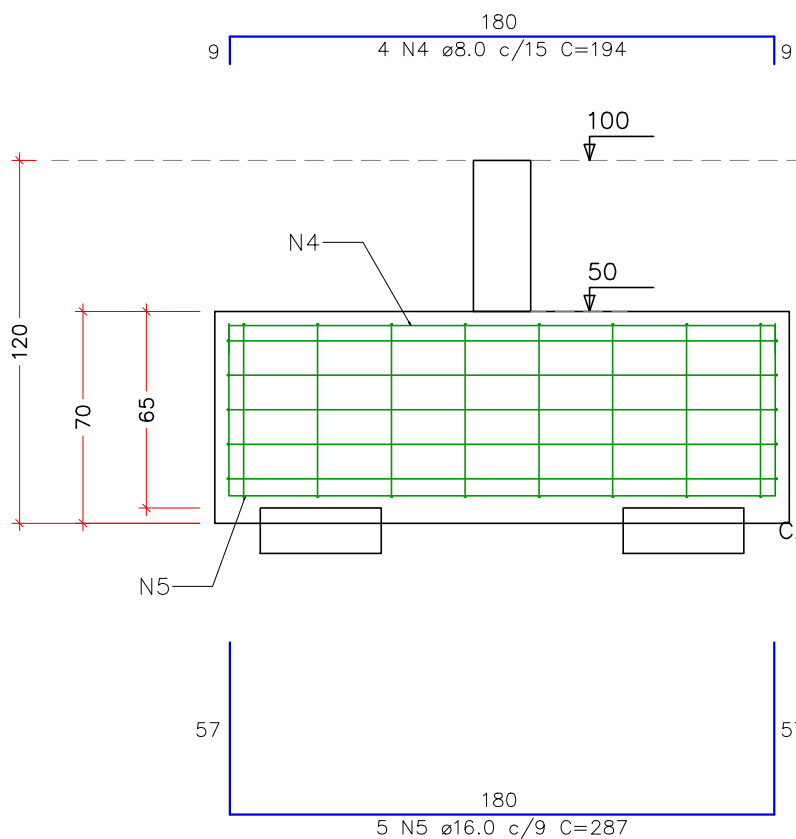


CORTE B-B  
ESCALA 1:25

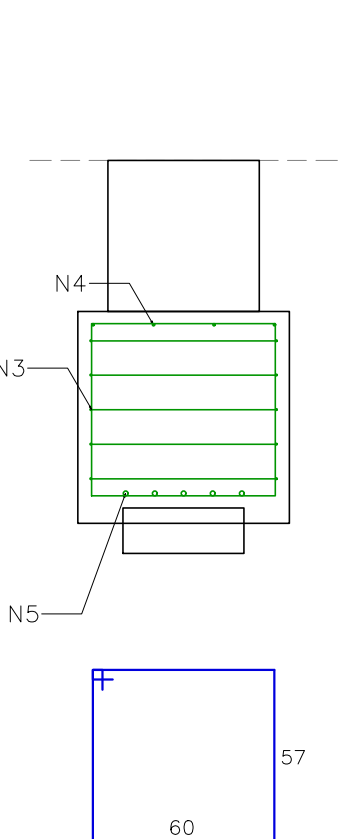


B34  
2xEC40  
PLANTA  
ESCALA 1:25

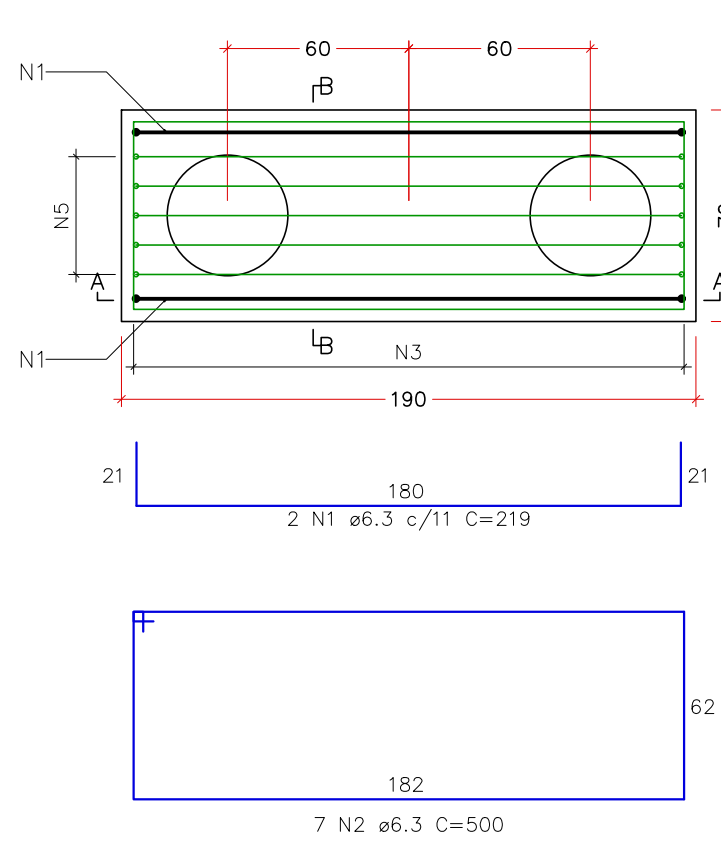

CORTE A-A  
ESCALA 1:25

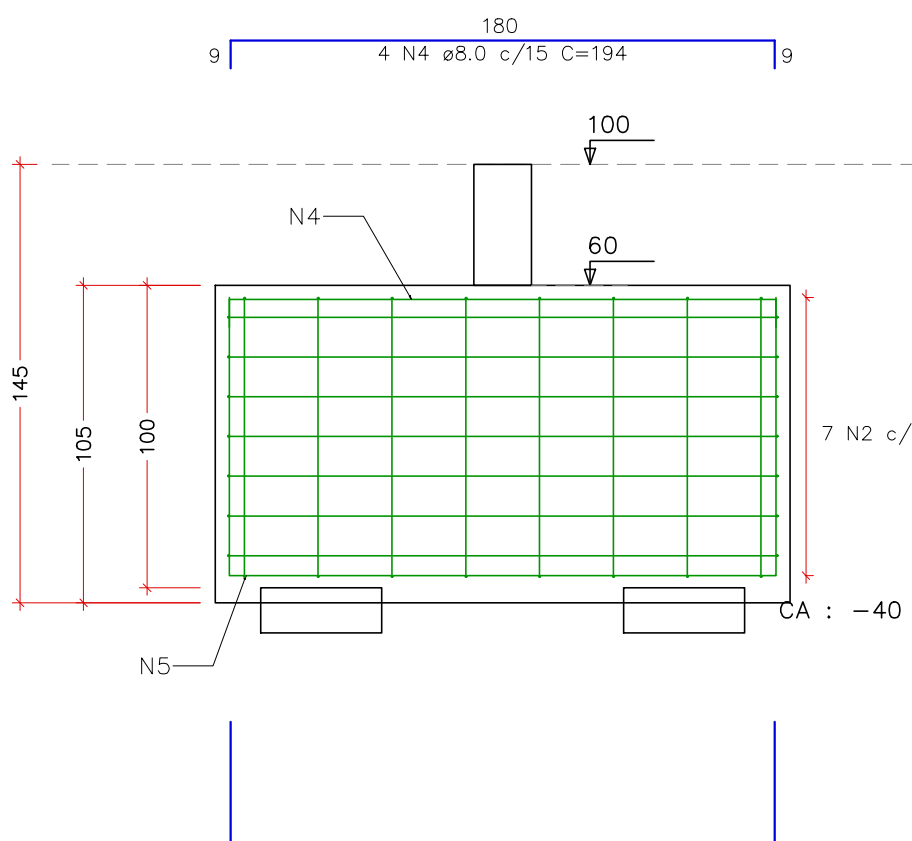

CORTE B-B  
ESCALA 1:25

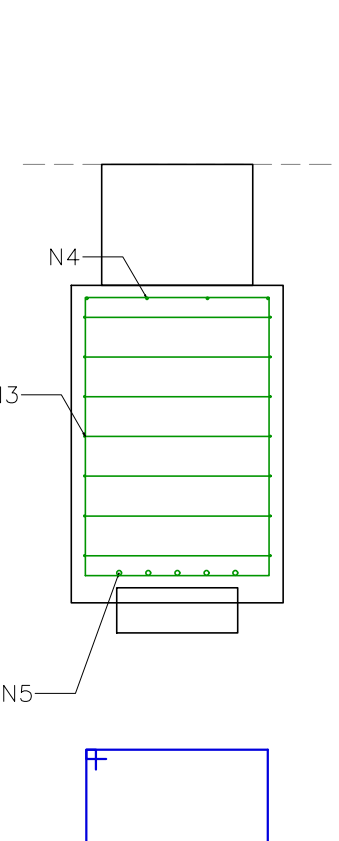

RELAÇÃO DO AÇO


ELEMENTO	AÇO	N	DIAM (mm)	QUANT	C.UNIT (cm)	C.TOTAL (cm)
B34	CA50	1	6.3	2	219	438
	CA50	2	6.3	7	500	3500
	CA50	3	6.3	8	316	2528
	CA50	4	8.0	4	194	776
	CA50	5	16.0	5	357	1785
B43	CA60	1	5.0	20	29	580
	CA60	2	5.0	10	169	1690
	CA50	3	6.3	2	219	438
	CA50	4	6.3	6	500	3000
	CA50	5	6.3	4	191	764
3xB50	CA50	6	6.3	8	308	2448
	CA50	7	10.0	8	142	1136
	CA50	8	16.0	4	347	1388
	CA50	1	6.3	6	219	1314
	CA50	2	6.3	15	500	7500
B55	CA50	3	6.3	24	276	6624
	CA50	4	8.0	12	194	2328
	CA50	5	16.0	15	317	4755
	CA50	1	6.3	2	219	438
	CA50	2	6.3	5	500	2500
	CA50	3	6.3	8	246	1968
	CA50	4	8.0	4	194	776
	CA50	5	16.0	5	287	1435

RESUMO DO AÇO


AÇO	DIAM (mm)	C.TOTAL (m)	PESO + 10% (kg)
CA50	6.3	334.6	90.1
	8.0	38.8	16.8
	10.0	11.4	7.7
CA60	16.0	93.6	162.6
	5.0	22.7	3.8
PESO TOTAL (kg)			
CA50	277.2		
CA60	3.8		

Volume de concreto (C=30) = 6.97 m³  
Área de forma = 27.56 m²


B44=B48=B50  
2xEC40  
PLANTA  
ESCALA 1:25

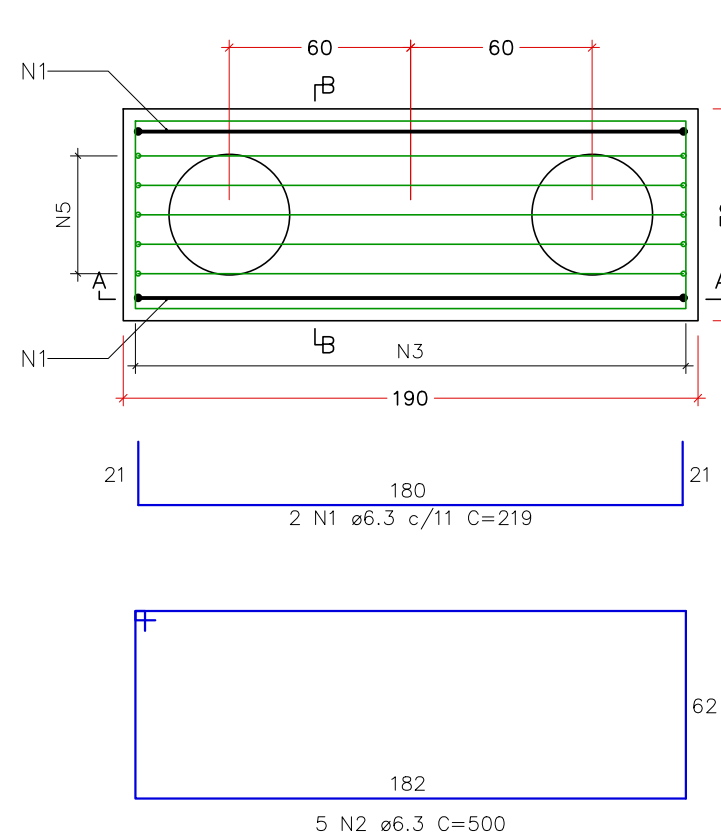


CORTE A-A  
ESCALA 1:25

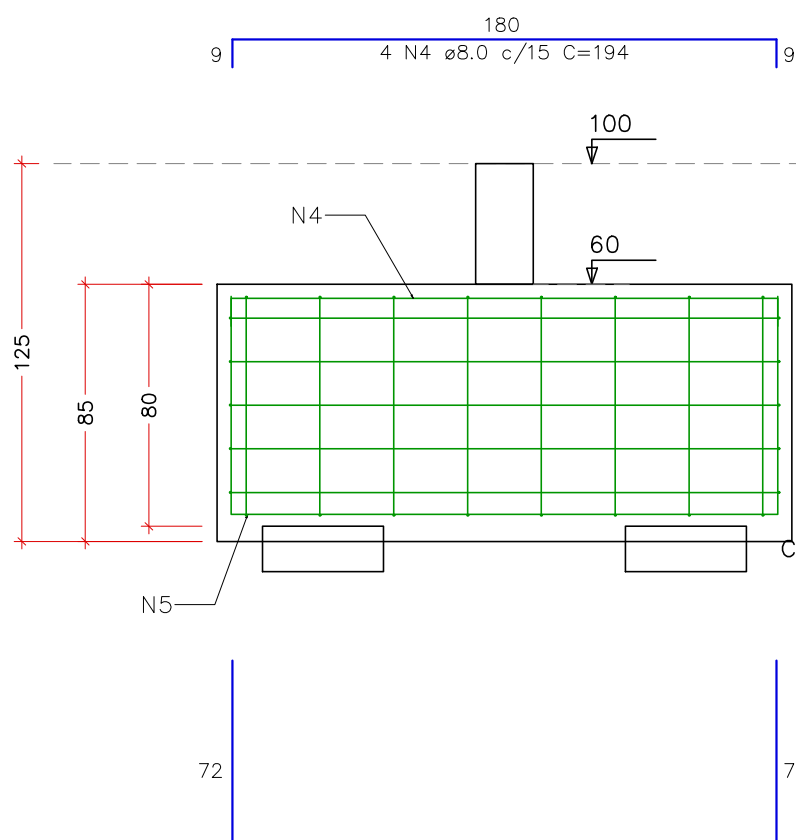


CORTE B-B  
ESCALA 1:25

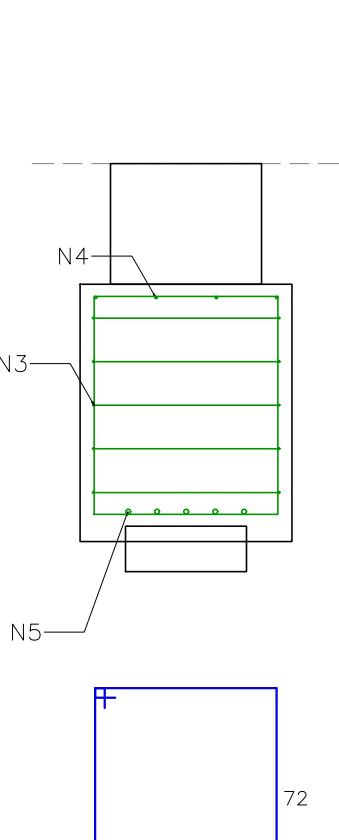


B43  
2xEC40  
PLANTA  
ESCALA 1:25

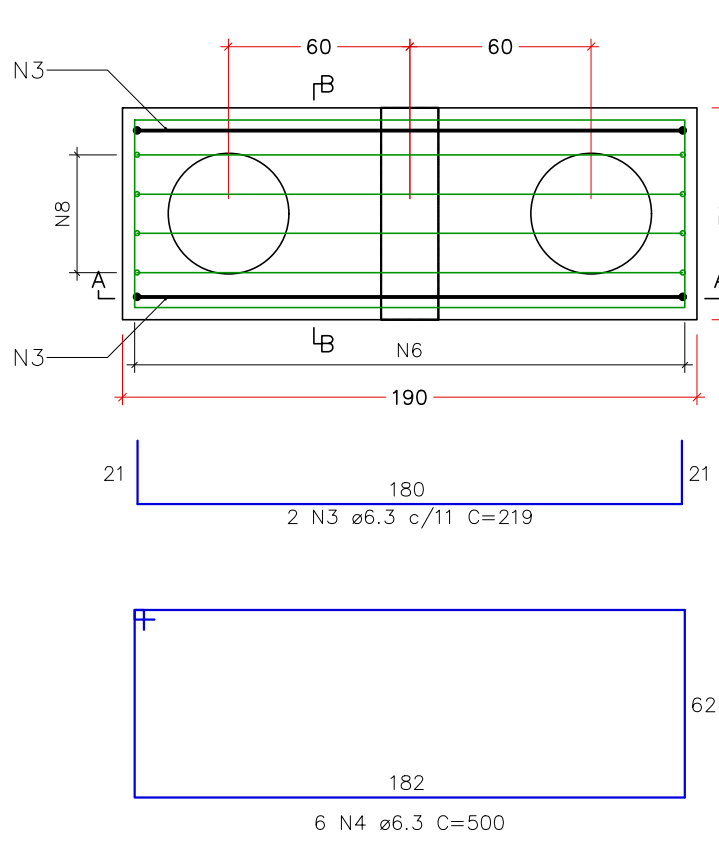


CORTE A-A  
ESCALA 1:25

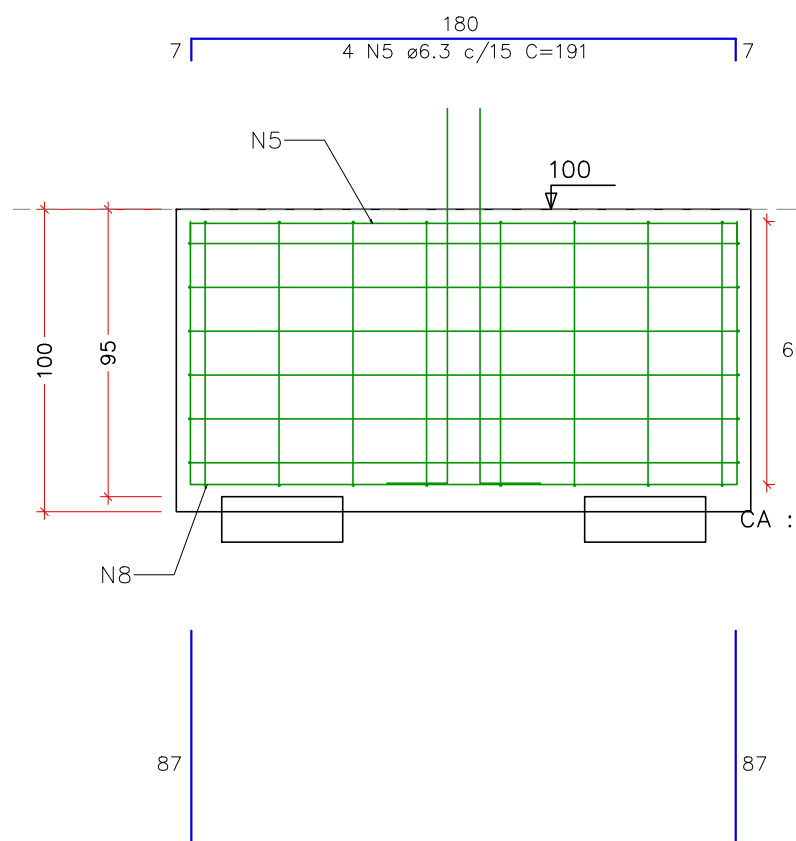

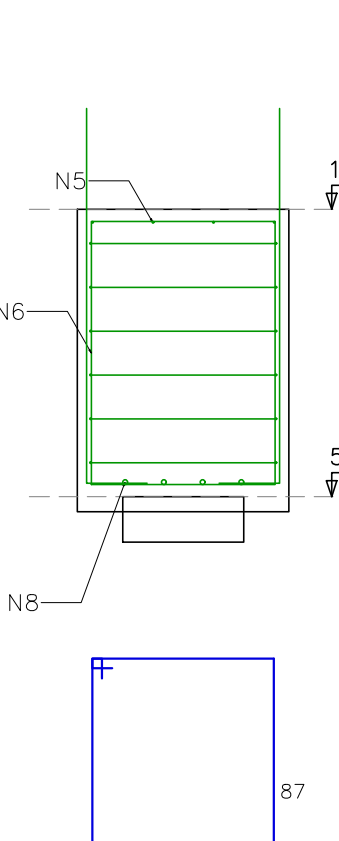

CORTE B-B  
ESCALA 1:25

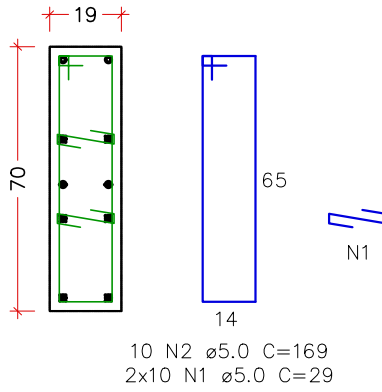

DETALHE DO PILAR  
ESCALA 1:20



REV. 03   31/03/25   REVISÃO DE PROJETO CONFORME ANÁLISE SOLICITADA   DAC	
REV. 02   24/02/25   REVISÃO DE PROJETO CONFORME ANÁLISE SOLICITADA   DAC	
REV. 01   30/10/24   REVISÃO DE PROJETO COMPLETO   DAC	
REV. 00   02/02/24   EMISSÃO INICIAL   DAC	
REVISÃO: DATA :   DESCRIÇÃO:   RESP.:	
CLIENTE	
	
PROJETO	COORDENAÇÃO
 Rua Cel. Joaquim Francisco, 341, Bairro Varginha CEP: 37501-052 - Itajubá / MG Tel: (35) 2143 - 9087 www.dacengenharia.com.br	ALOISIO CAETANO FERREIRA CREA: MG-97.132/D RESPONSÁVEL TÉCNICO E AUTOR RAFAEL BARBOSA CARREIRA CAU: 00A155411-5
EMPREENDIMENTO	
CONSTRUÇÃO DA ESCOLA MUNICIPAL ALEGRIÑO	
ENDEREÇO	DISCIPLINA
RUA LOURDES DE SOUZA SANTOS, COLINA VERDE POUSO ALEGRE – MINAS GERAIS	ESTRUTURAL
ASSUNTO	FASE DO PROJETO
PROJETO ESTRUTURAL EM CONCRETO ARMADO DETALHAMENTOS BLOCOS DE COROAMENTO DO PAV. BALDRAME 1	EXECUTIVO
DATA INICIAL	FOLHA N.º
02/02/2024	14/53
ESCALA	ARQUIVO
INDICADA	DAC-PMPA-ALEG-PE-EST-R03.DWG