
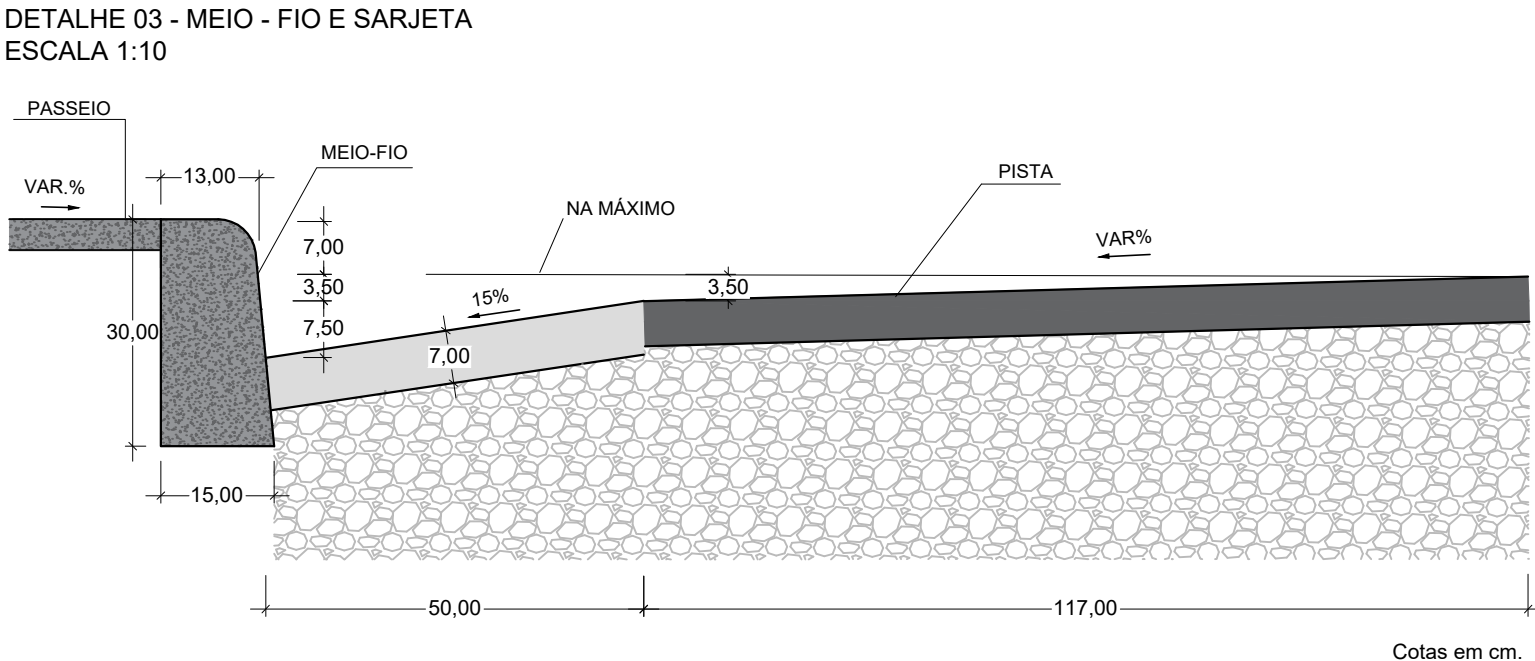
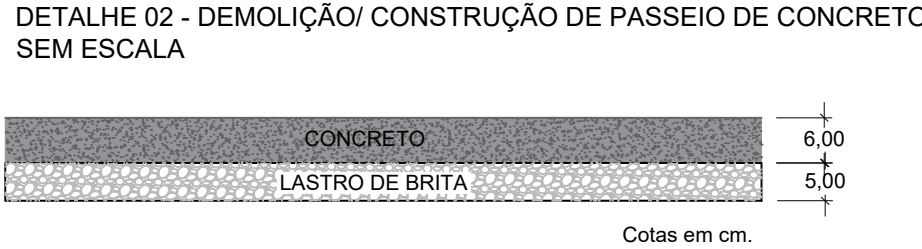
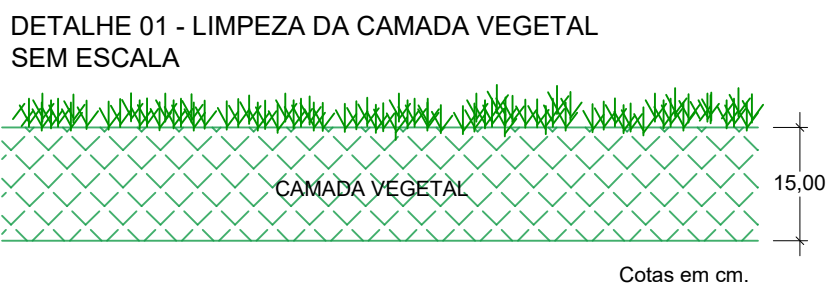


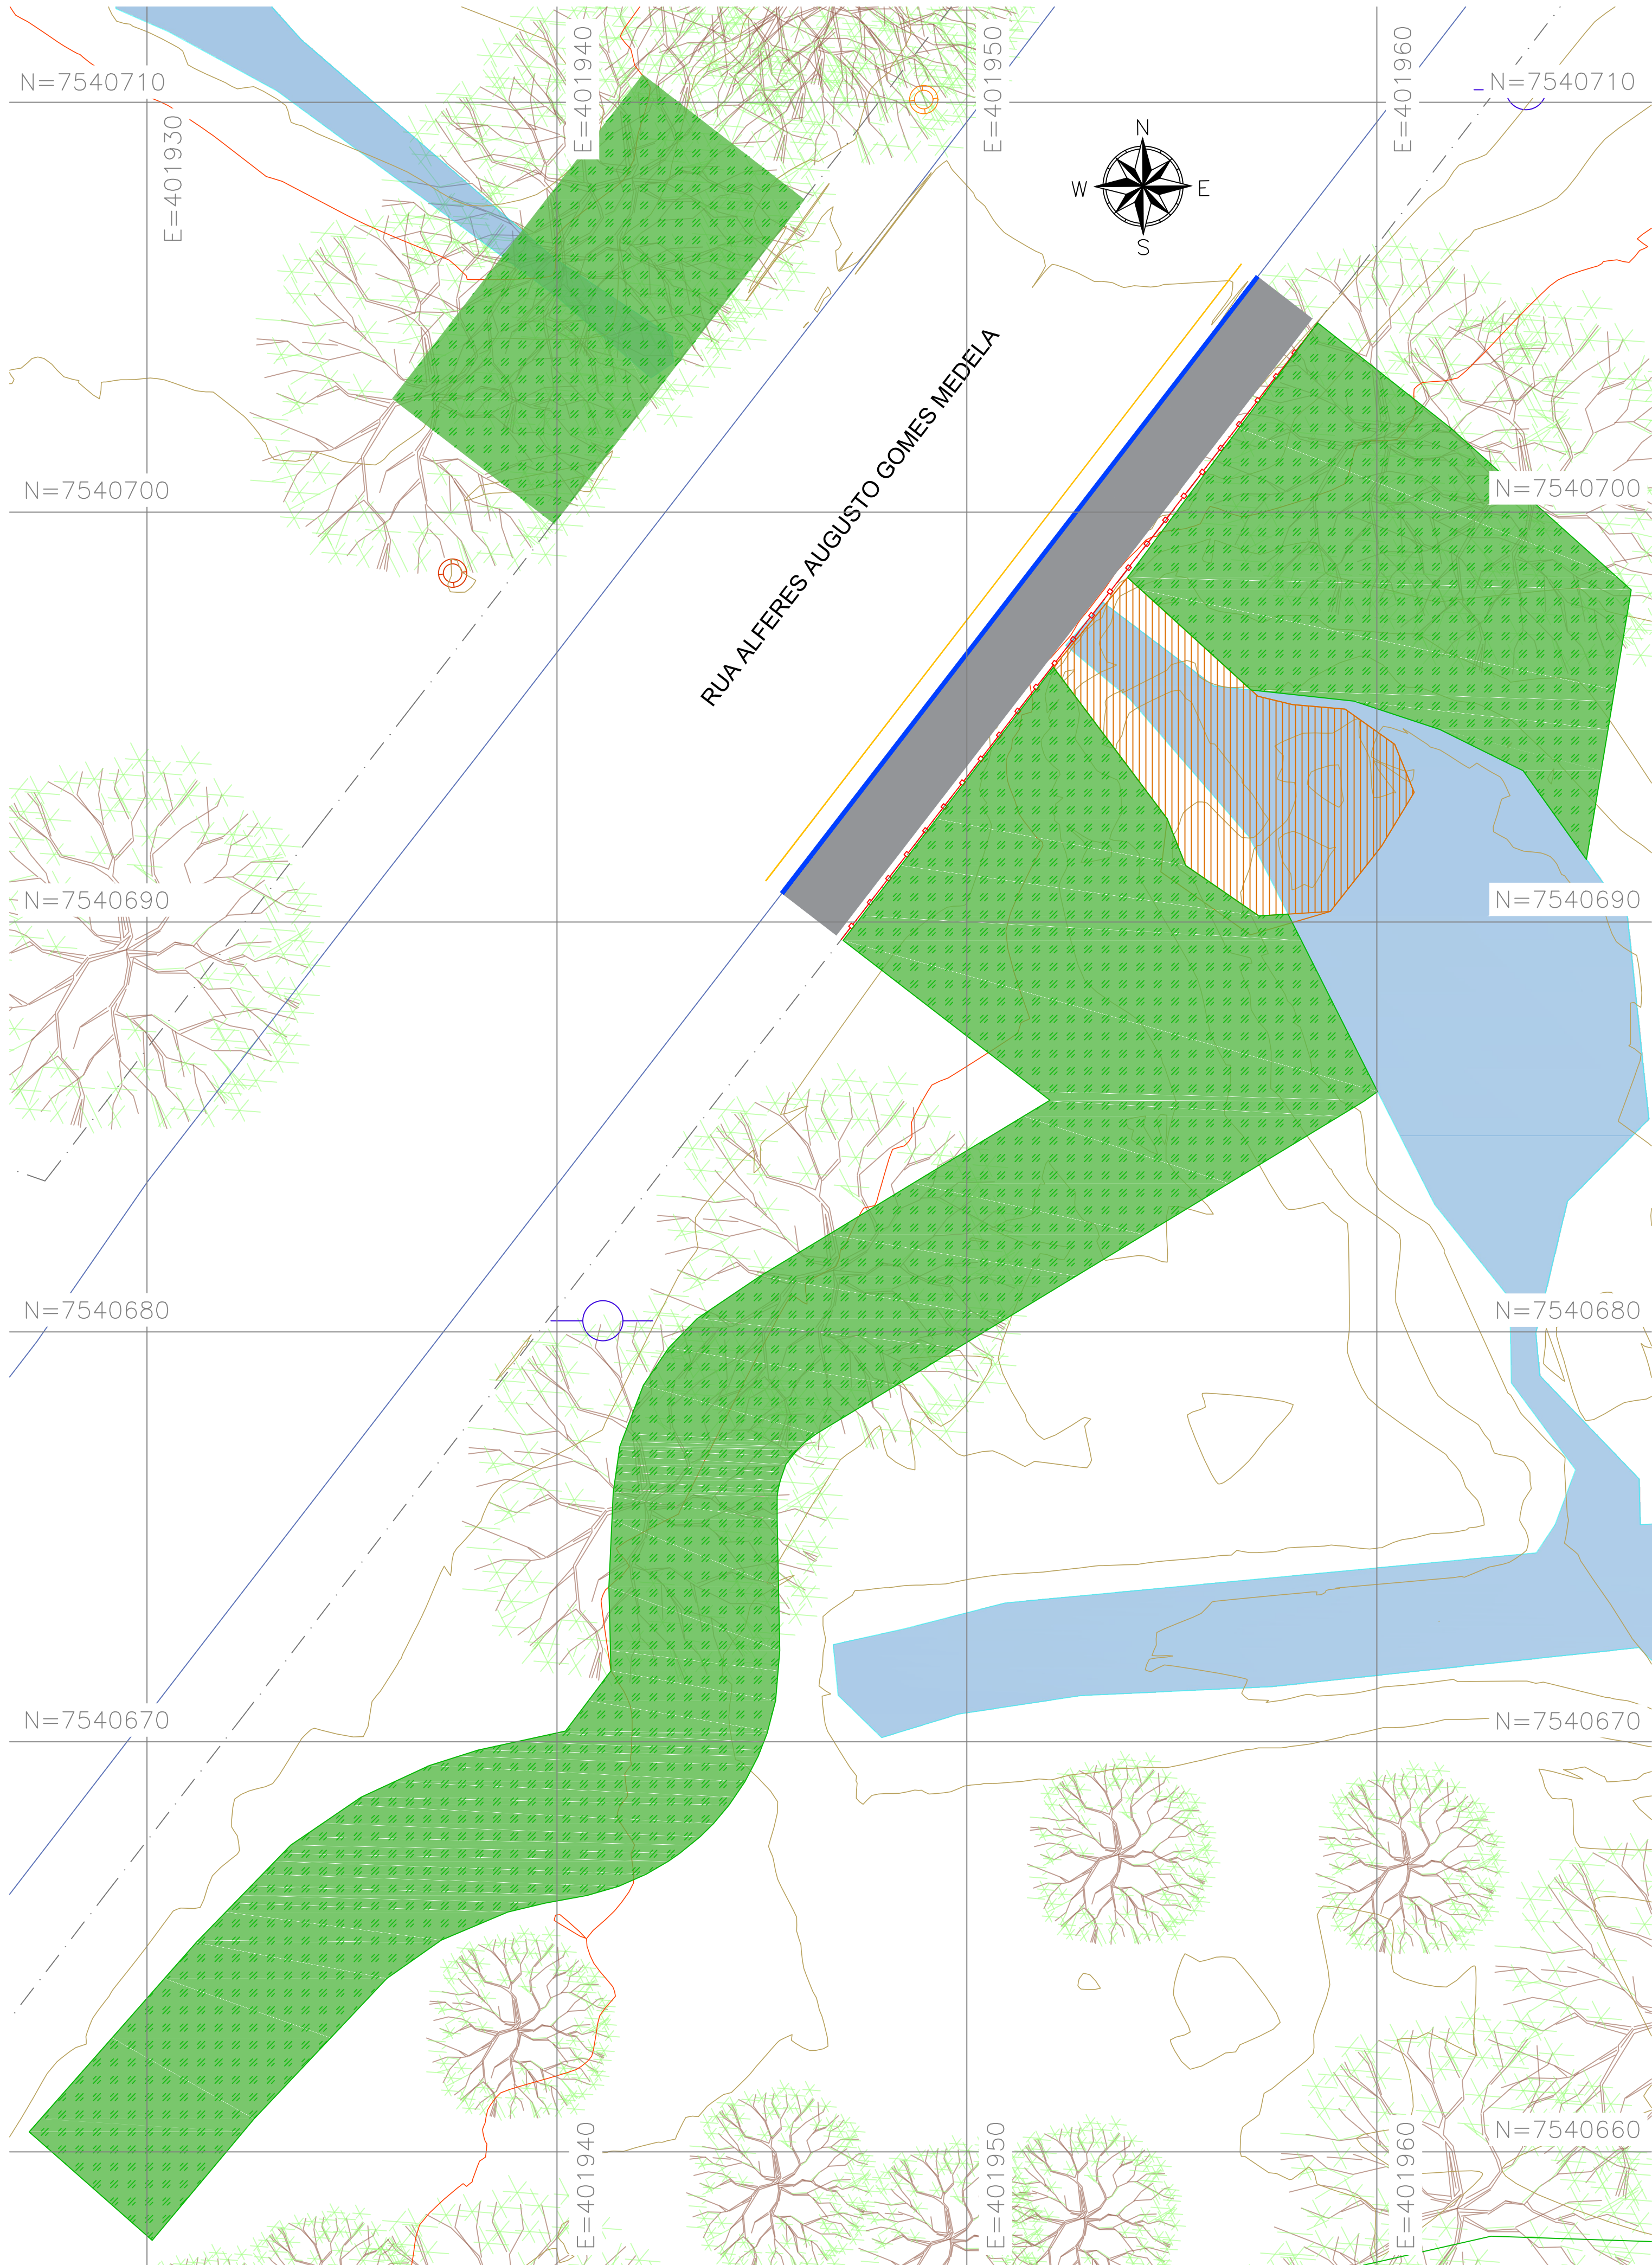

LEGENDA - PLANTA (DEMOLIÇÃO):

- CURVA DE NÍVEL MESTRA
- CURVA DE NÍVEL INTERMEDIÁRIA
- DEMOLIÇÃO/ CONTRUÇÃO DE SARJETA
- DEMOLIÇÃO/CONTRUÇÃO DE MEIO-FIO
- REMOÇÃO/CONTRUÇÃO DE CERCA
- LIMPEZA DA CAMADA VEGETAL
- DEMOLIÇÃO/CONSTRUÇÃO DE PASSEIO
- REMOÇÃO DE ENTULHO

LEGENDA - PLANTA (EXISTENTE):

- CALÇADA
- LIMITE DA VIA COM PAVIMENTAÇÃO ASFALTICA
- POÇO DE VISITA - NÃO IDENTIFICADO
- POÇO DE VISITA - TELEFÔNICO
- POÇO DE VISITA - ESGOTO
- POSTE
- CURSO D'ÁGUA
- ÁRVORE ISOLADA

TABELA 01 - SERVIÇOS À EXECUTAR

QUANTITATIVO TOTAL	
LIMPEZA DA CAMADA VEGETAL (m²)	362,70
DEMOLIÇÃO/CONSTRUÇÃO DE PASSEIO DE CONCRETO (m²)	28,50
REMOÇÃO E ASSENTAMENTO DE MEIO-FIO (m)	19,00
DEMOLIÇÃO/CONSTRUÇÃO DE SARJETA (m)	19,00
REMOÇÃO/CONSTRUÇÃO DE CERCA (m)	19,00
REMOÇÃO DE ENTULHO (m³)	36,16

NOTAS:

- COTAS EM METRO, EXCETO ONDE INDICADO;
- OS DANOS CAUSADOS ÀS INSTALAÇÕES EXISTENTES SERÃO DE INTEIRA RESPONSABILIDADE DOS EXECUTORES DA OBRA, INDEPENDENTE DA INTERFERÊNCIA CONSTAR OU NÃO EM PLANTA.

REV. 00 04/04/25 EMISSÃO INICIAL		DAC
REVISÃO DATA : DESCRIÇÃO:		RESP.:
CLIENTE		
		
PROJETO	COORDENAÇÃO	
 Rua Cel. Joaquim Francisco, nº341 - Bairro Varginha CEP: 37501-052 - Itajubá / MG Tel: (35) 2143-9087 www.dacengenharia.com.br	DENIS DE SOUZA SILVA CREA MG-127.216/D	
RESPONSÁVEL TÉCNICO E AUTOR		
ALOISIO CAETANO FERREIRA CREA MG-97.132/D		
EMPREENDIMENTO		
CONTENÇÃO RUA ALFERES AUGUSTO GOMES MEDELA		
ENDEREÇO	DISCIPLINA	
RUA ALFERES A. G. MEDELA, BAIRRO SÃO JOÃO POUSO ALEGRE - MINAS GERAIS	DEMOLIÇÃO	
ASSUNTO	FASE DO PROJETO	
PROJETO DE DEMOLIÇÃO PLANTA BAIXA, DETALHES E QUANTITATIVOS	EXECUTIVO	
	FOLHA Nº.	
	ÚNICA	
DATA INICIAL	ESCALA	REVISÃO
04/04/2025	INDICADA	R00
ARQUIVO	DAC-PMPA-CAM-PE-DEM-R00.DWG	