



## PROJETO DE CONSTRUÇÃO DA ESCOLA ALEGRIINHO


### ESCALA INDICADA

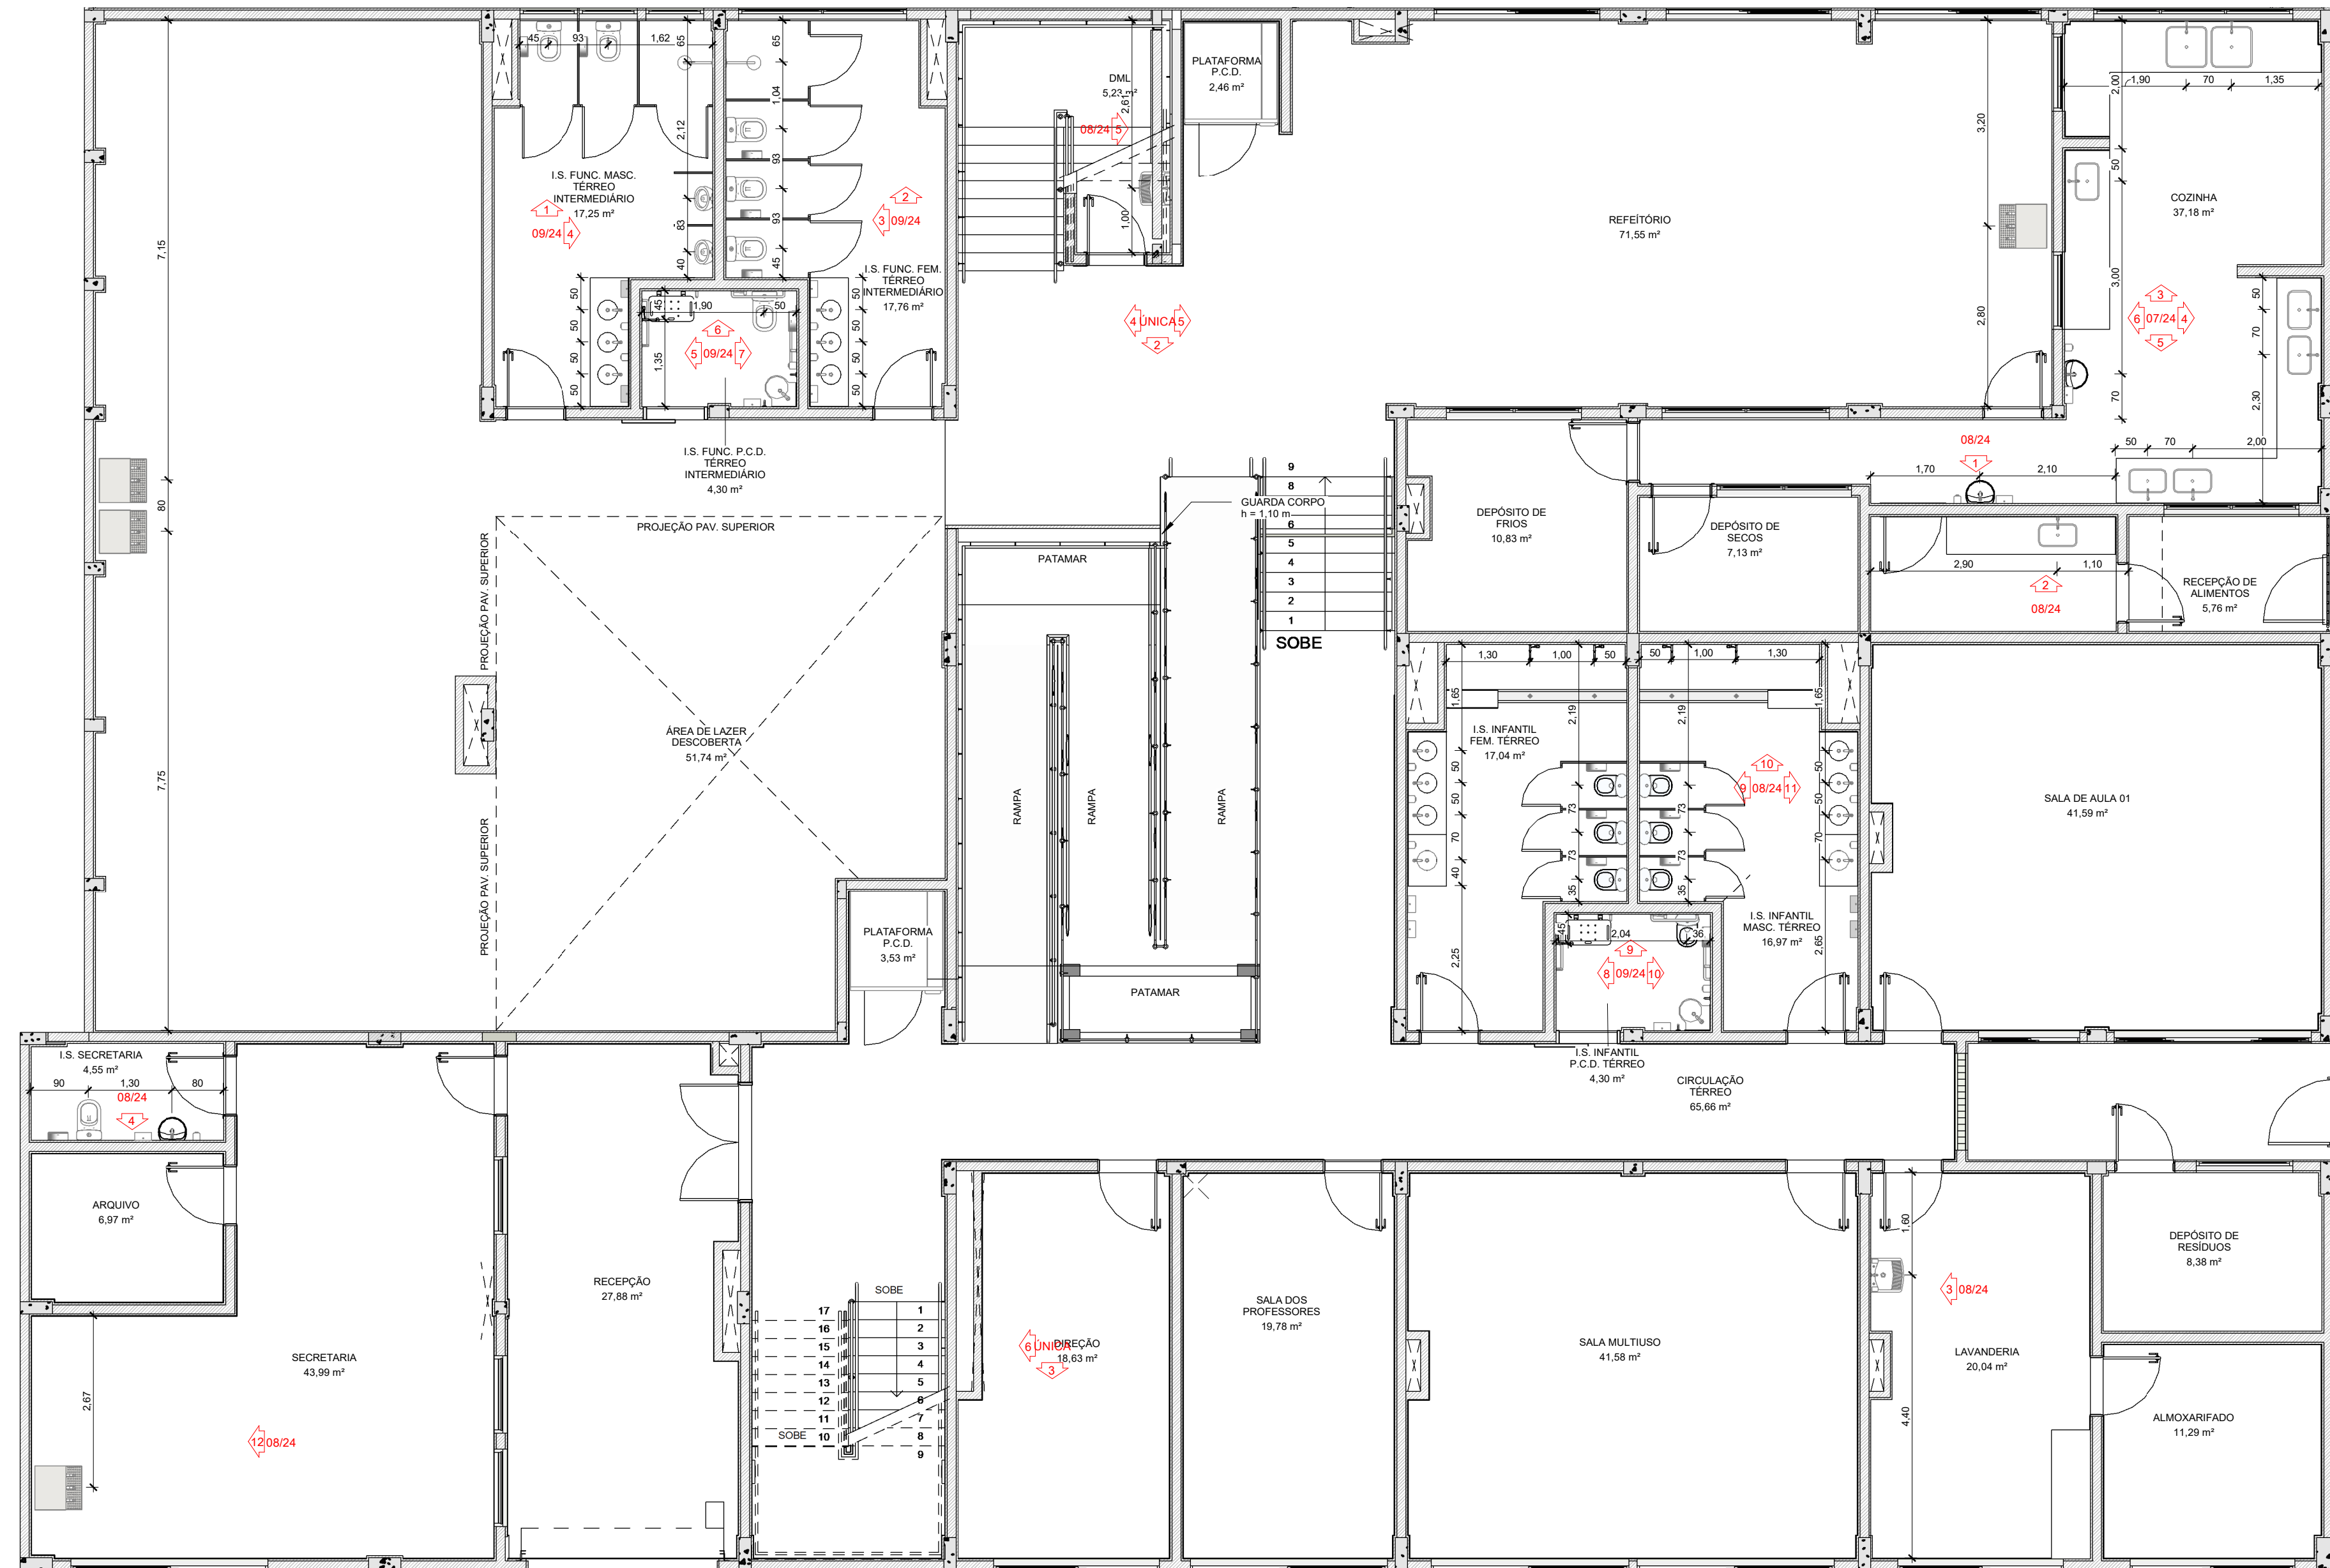


1 PLANTA DE EIXO HIDRAULICO - TÉRREO (+1,00 E +2,50)  
1 : 75

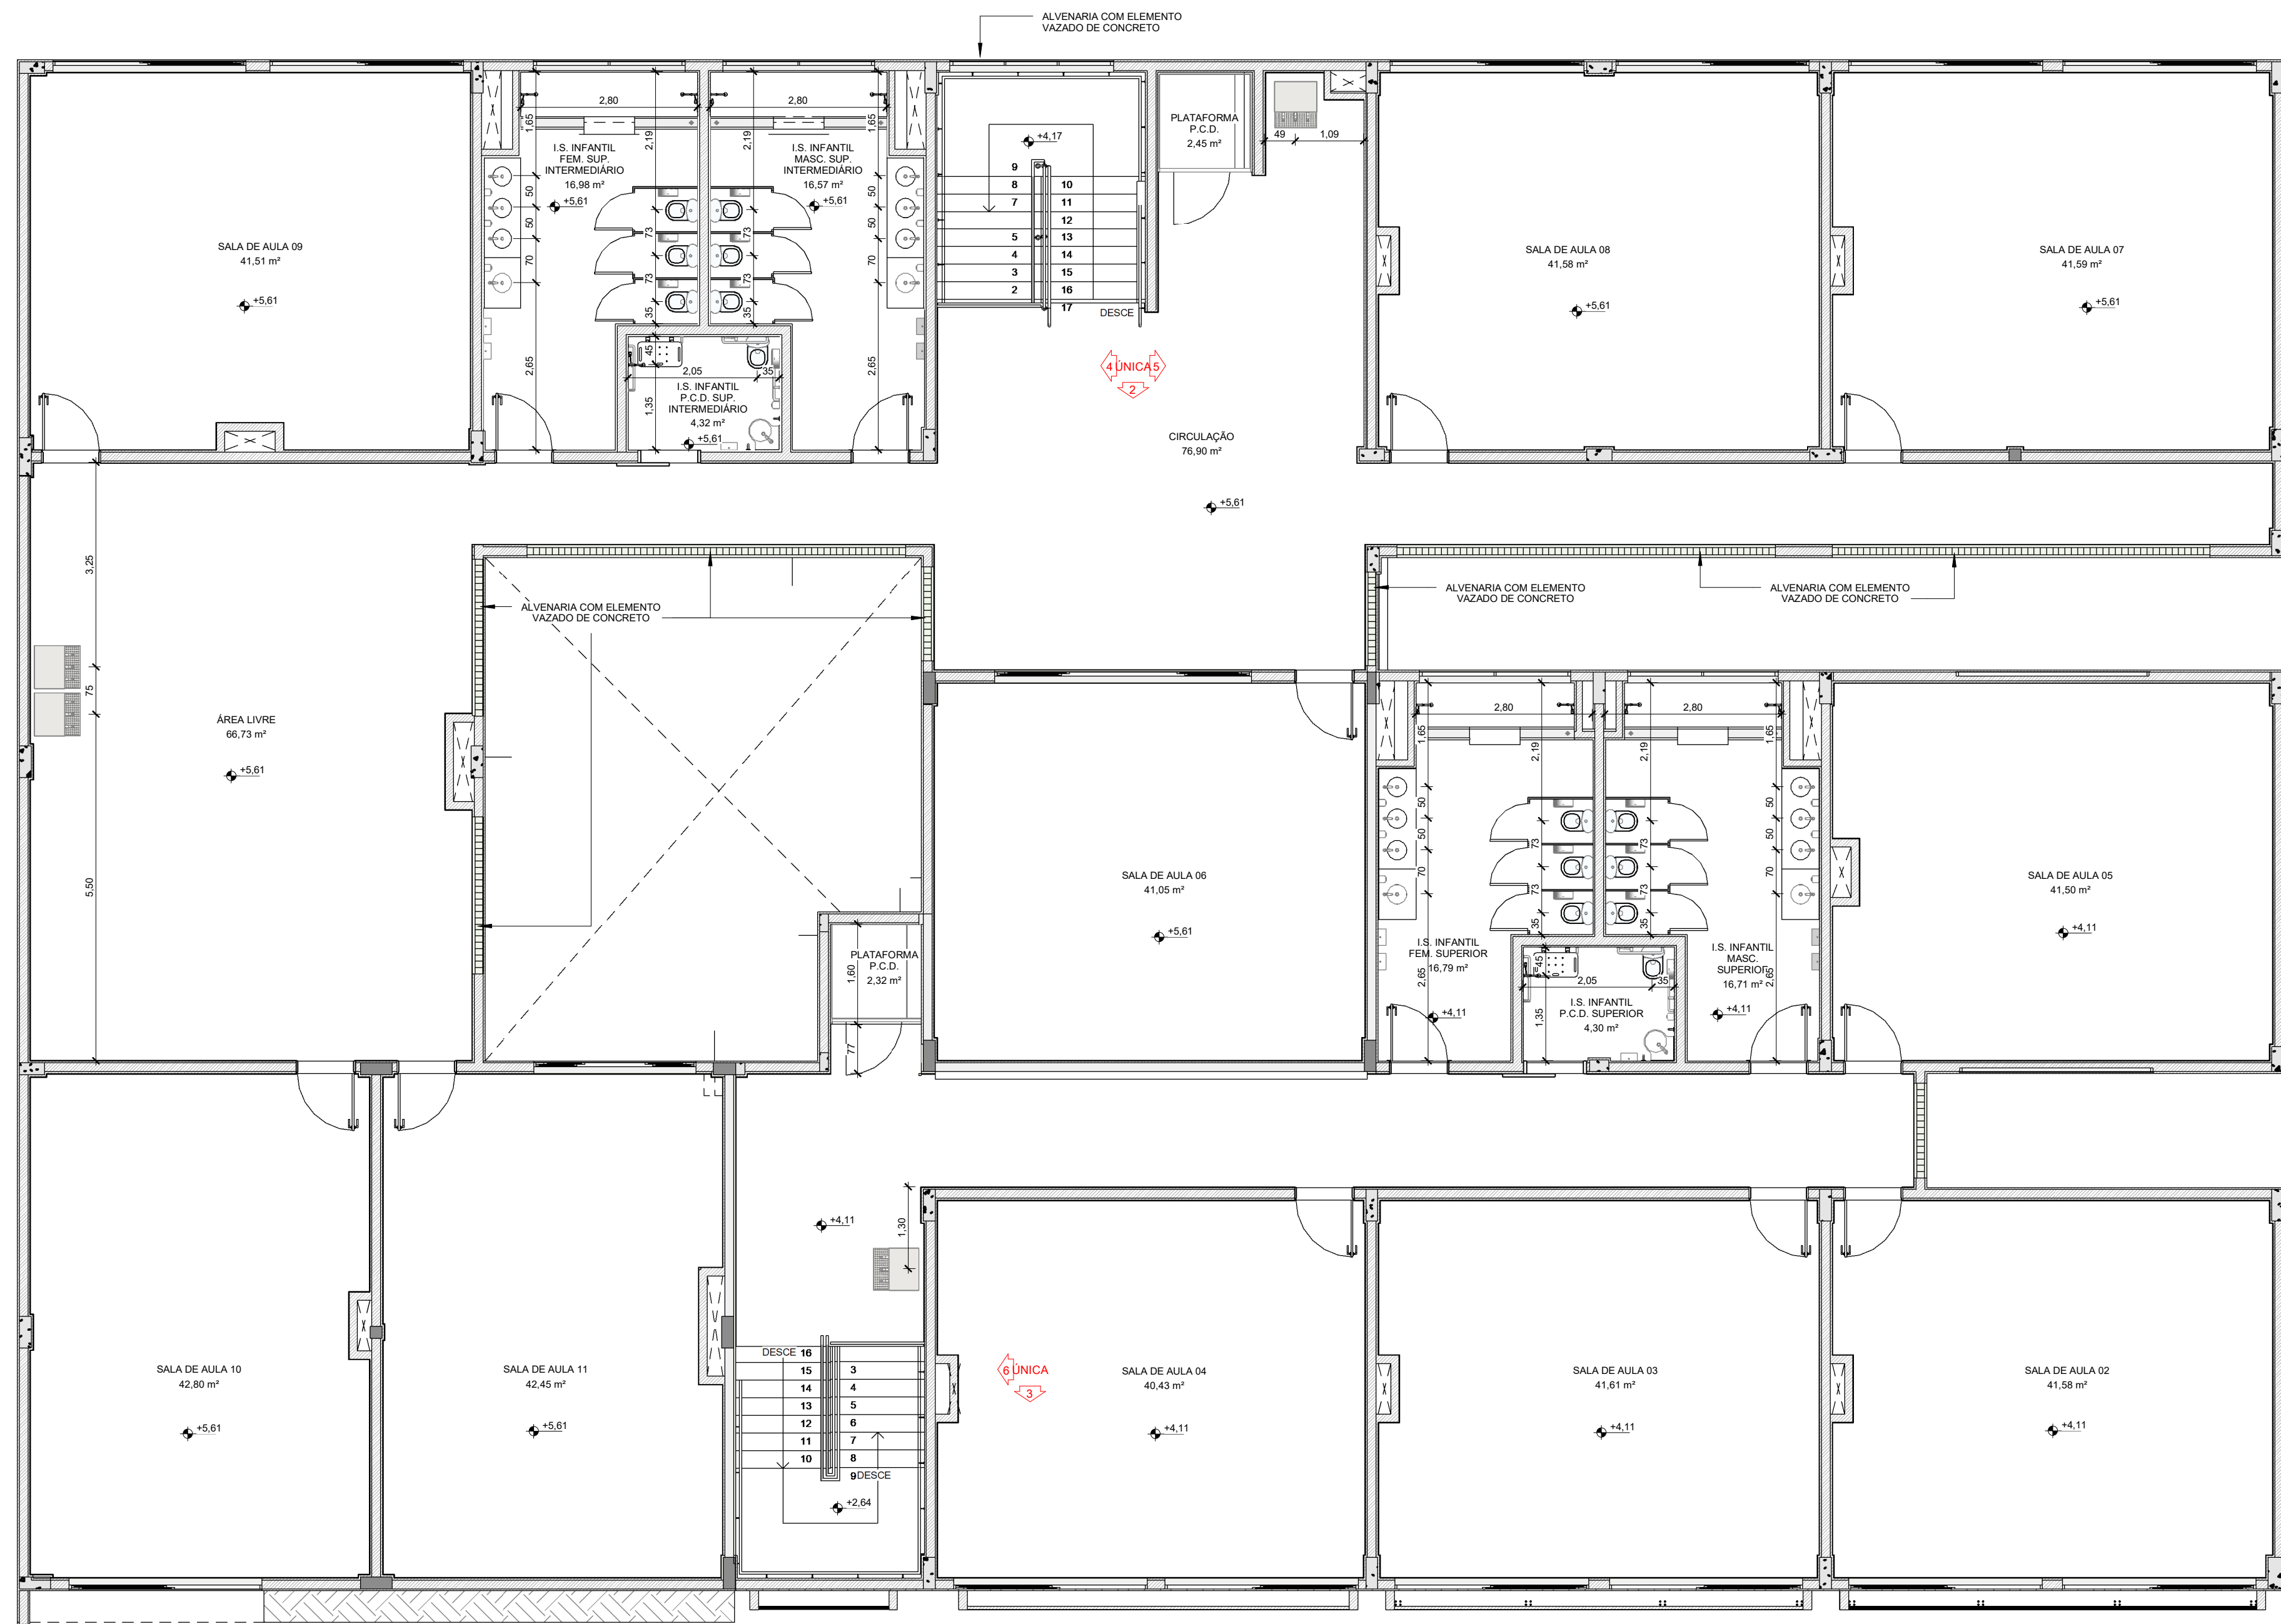


2 PLANTA DE EIXO HIDRÁULICO - PAV. SUPERIOR (+4,06 E + 5,56)  
1:75

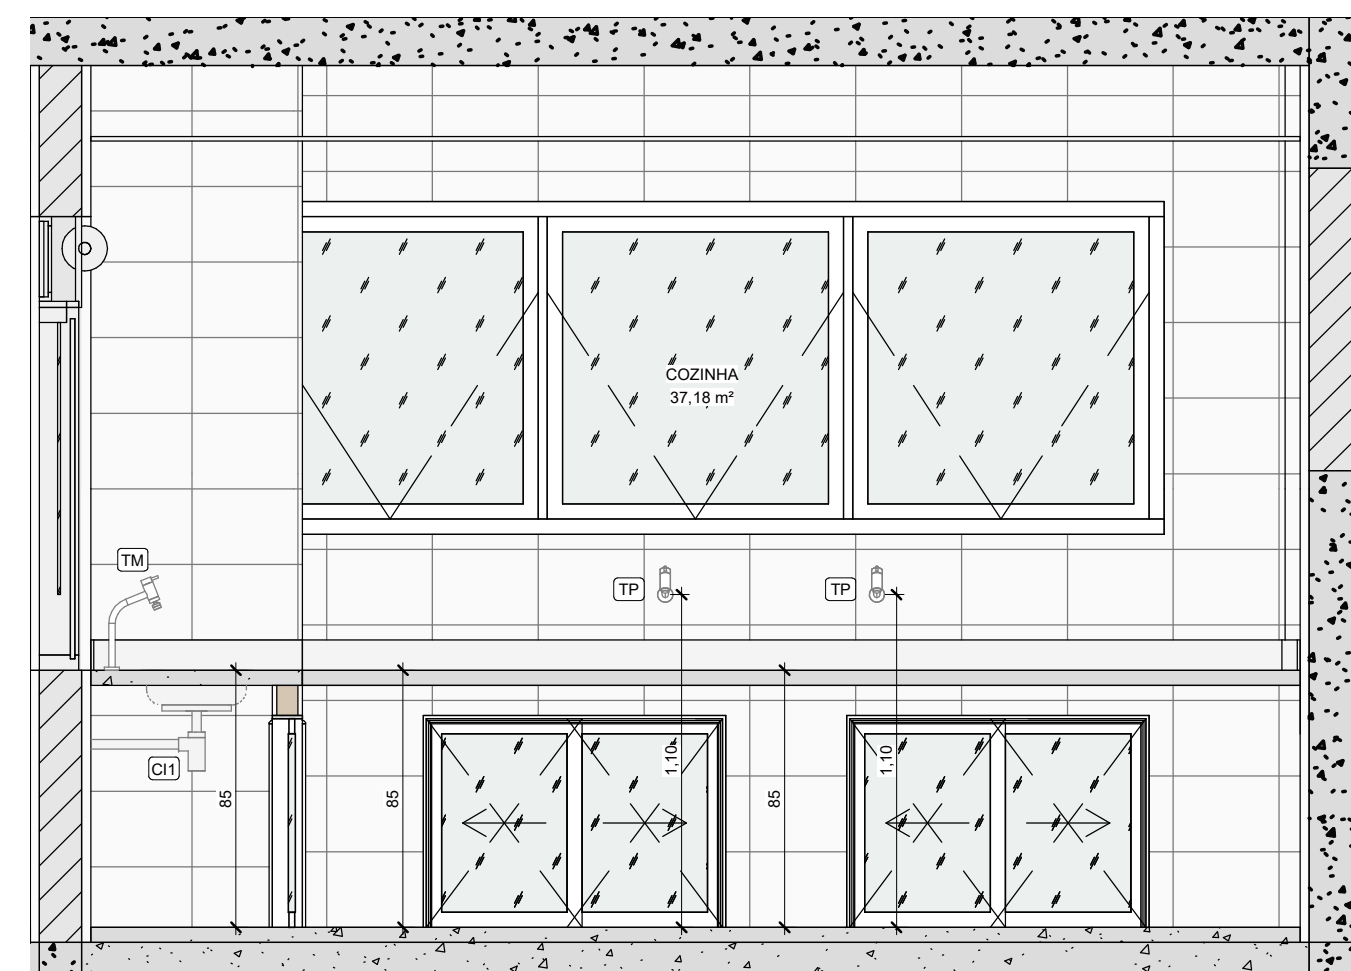


3 COZINHA (1)  
1 : 25

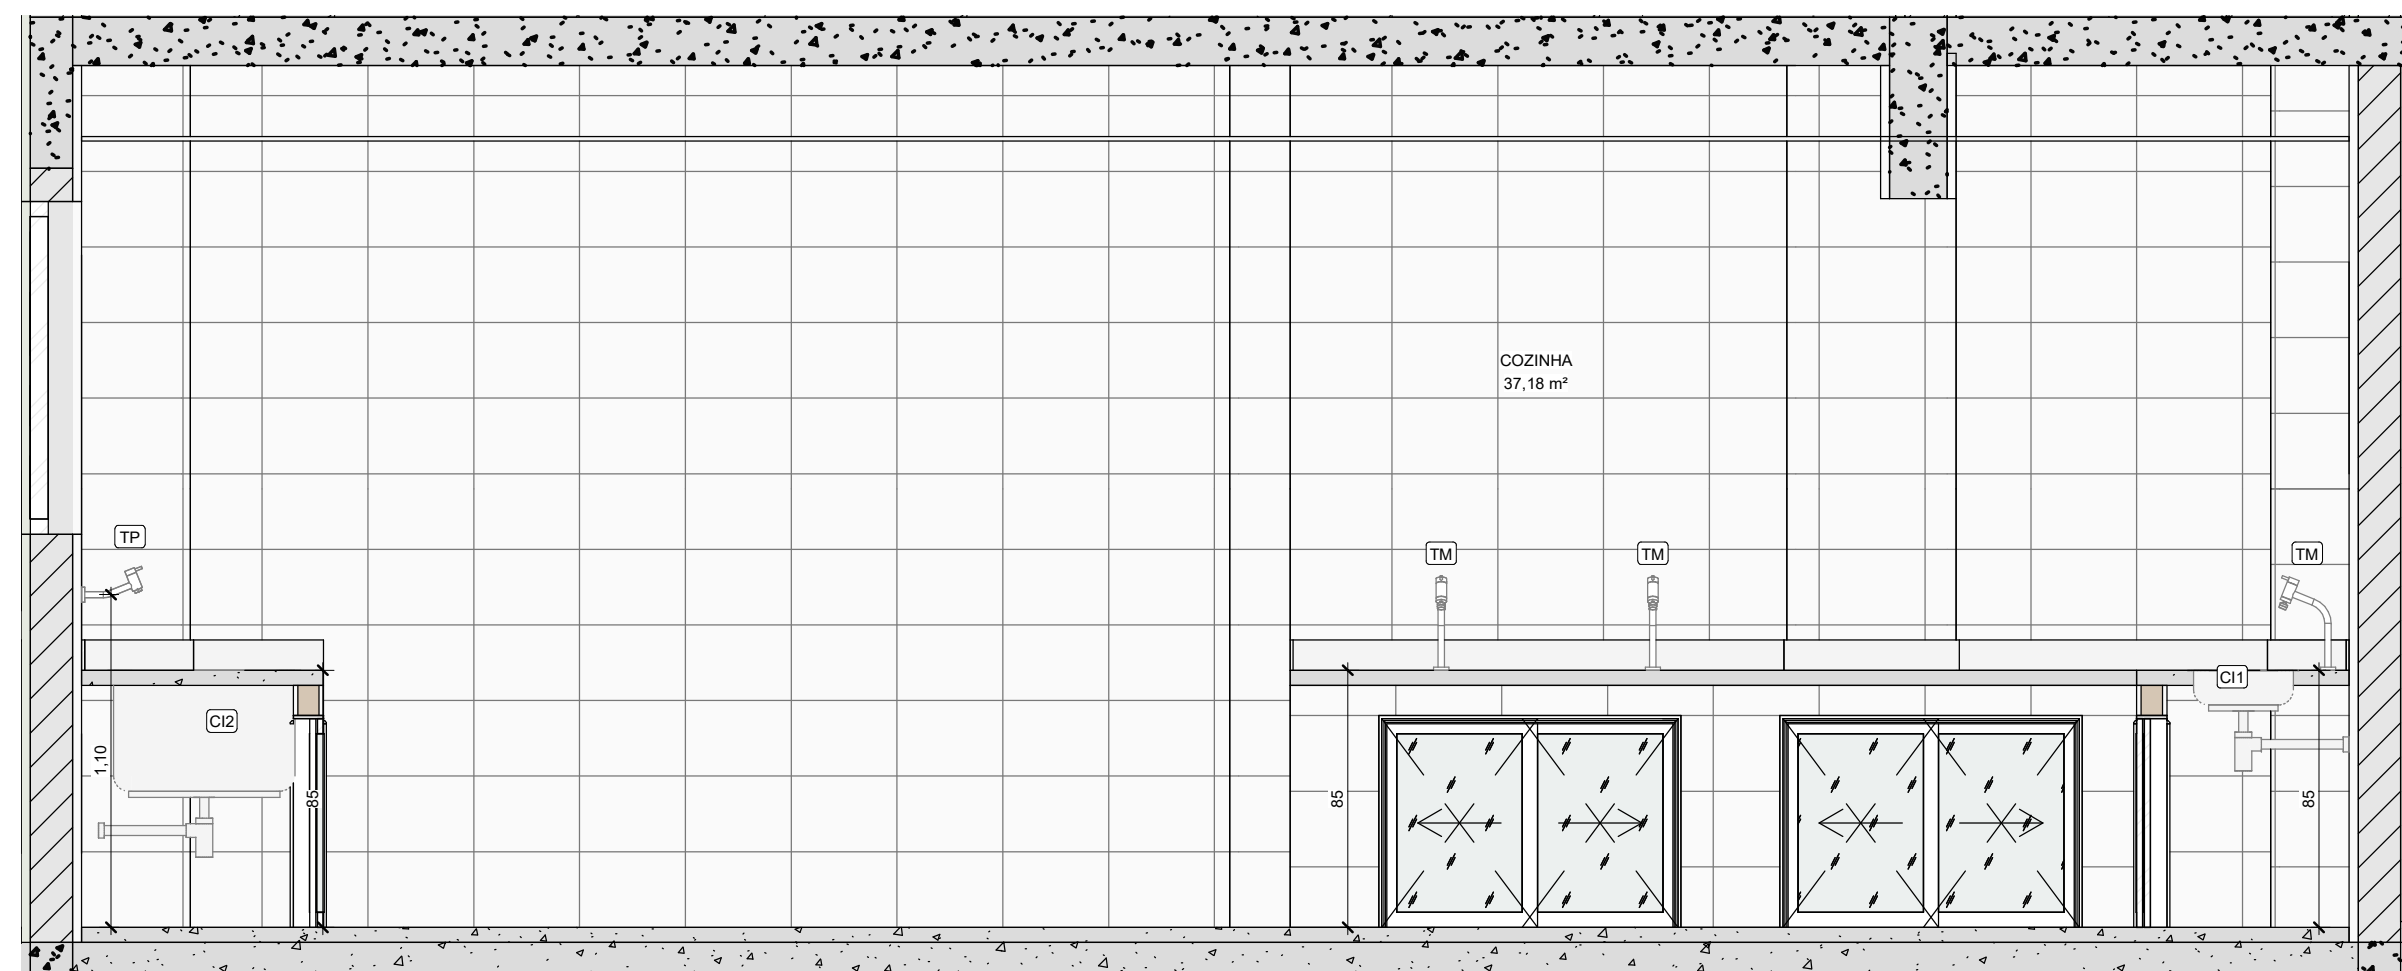

4 COZINHA (2)  
1 : 25

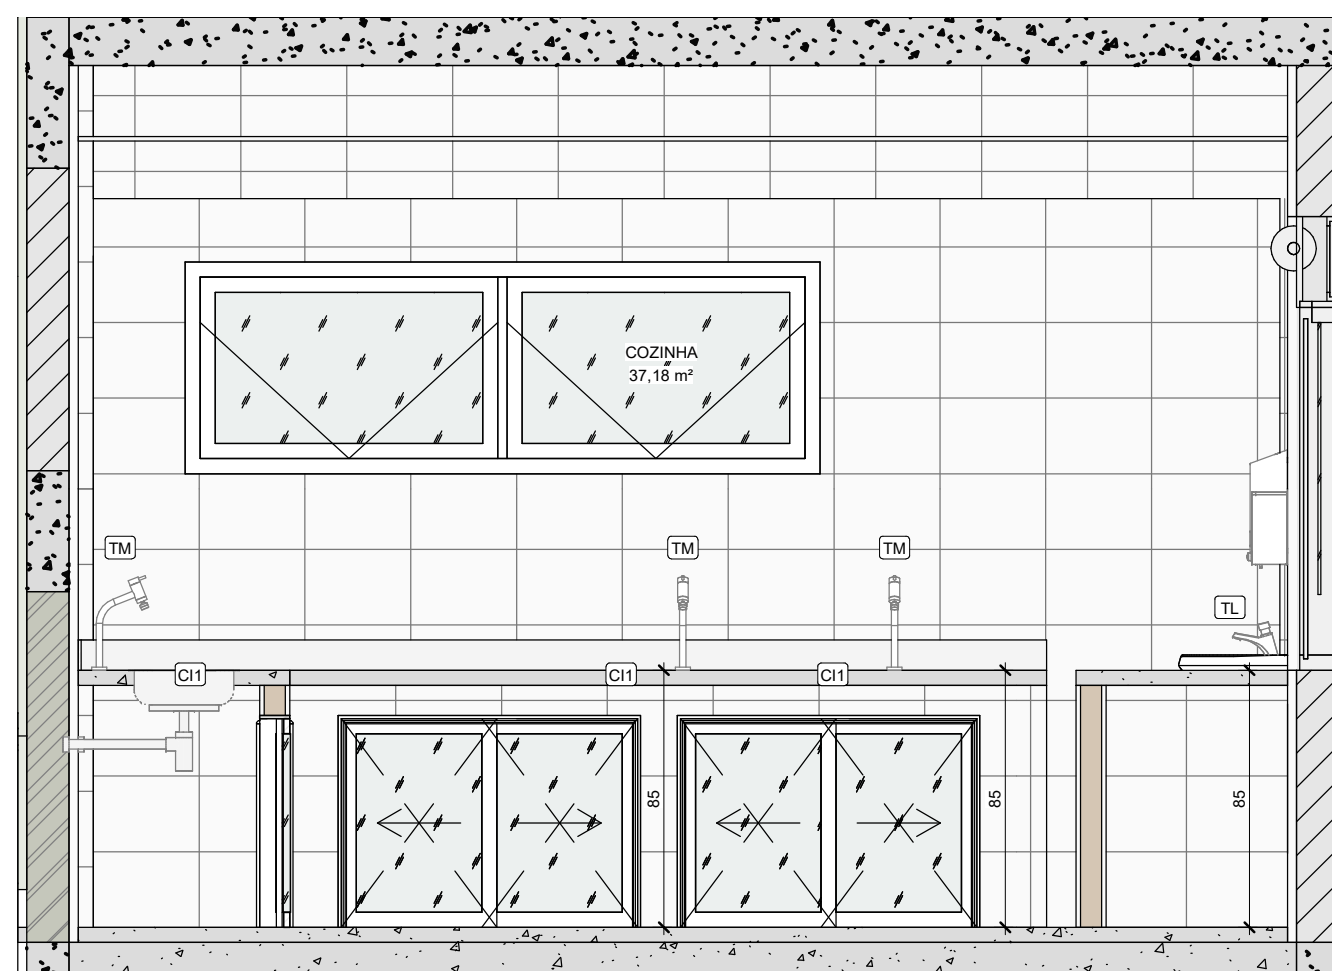

5 COZINHA (3)  
1 : 25

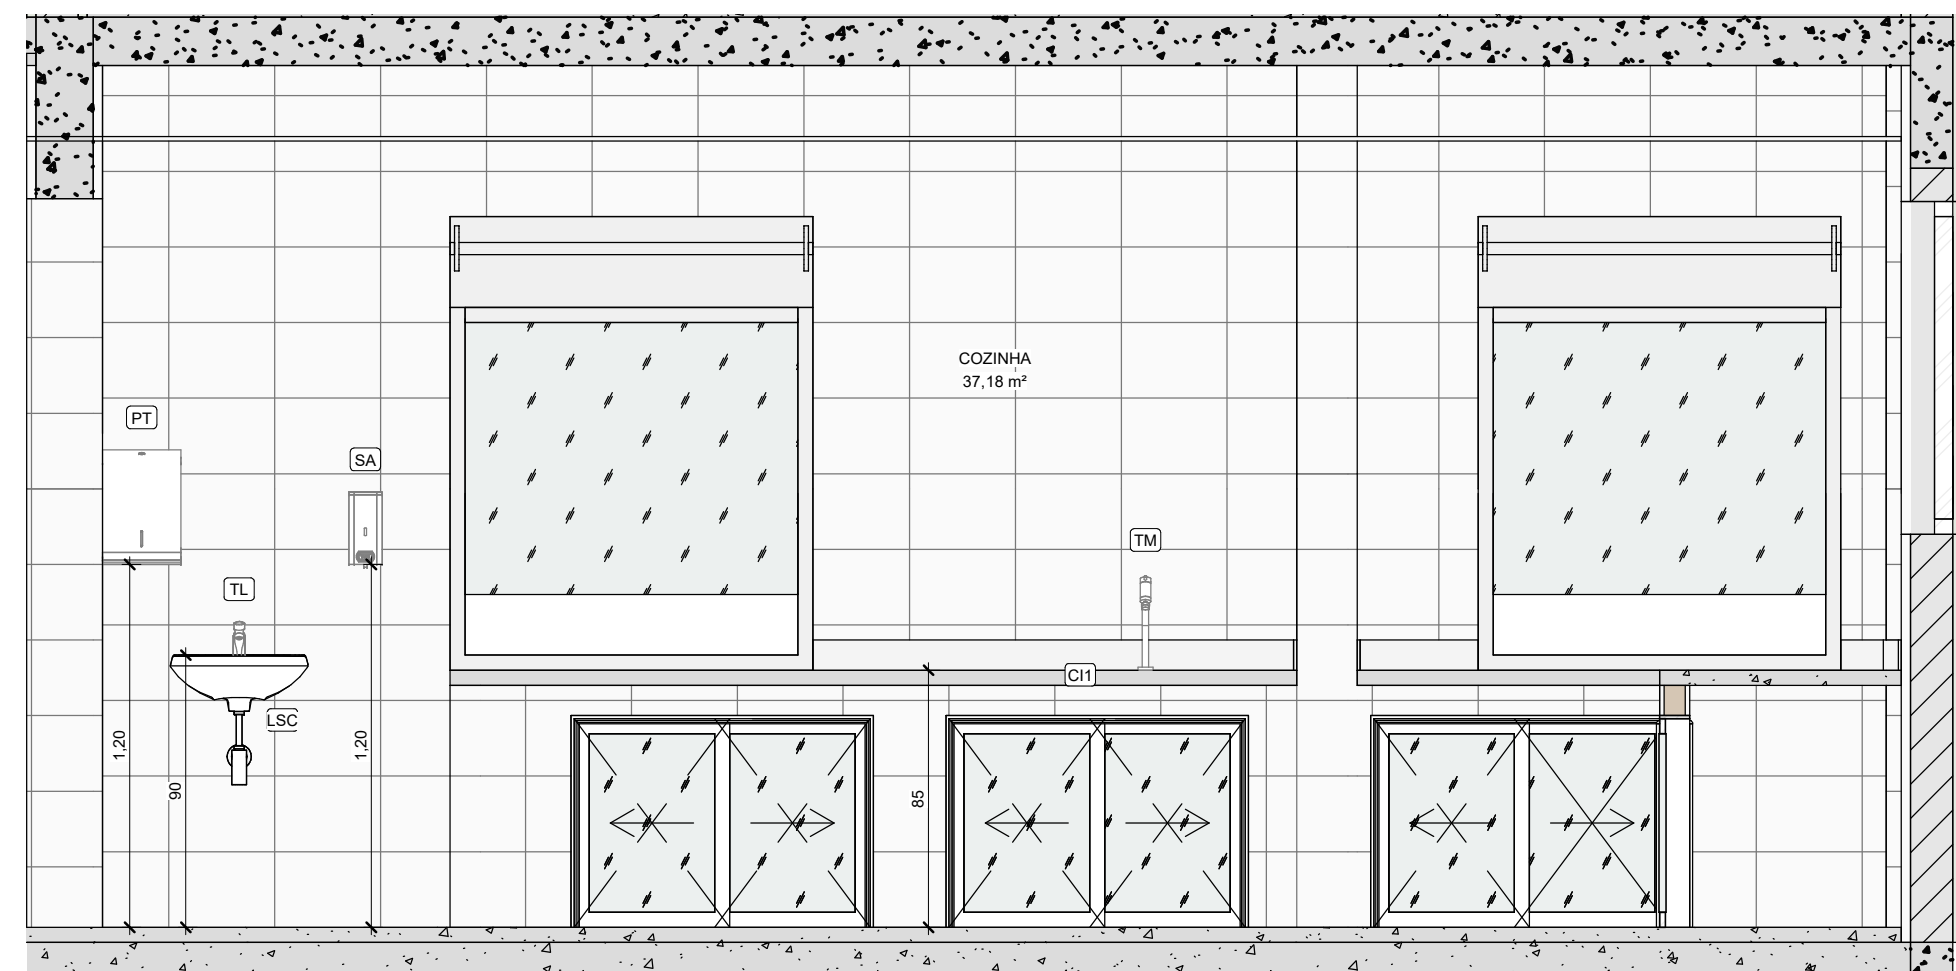

6 COZINHA (4)  
1 : 25

TABELA DE ACESSÓRIOS E PEÇAS HIDROSSANITÁRIAS		
CÓDIGO	DESCRIÇÃO	QUANT.
B40	BARRA DE APOIO EM AÇO INOX POLIDO, COMPRIMENTO = 40CM	7
B60	BARRA DE APOIO EM AÇO INOX POLIDO, COMPRIMENTO = 60CM	4
B70	BARRA DE APOIO EM AÇO INOX POLIDO, COMPRIMENTO = 70CM	18
B80	BARRA DE APOIO EM AÇO INOX POLIDO, COMPRIMENTO = 80CM	2
BA	BANCO ARTICULADO, EM AÇO INOX, PARA PCD, FIXADO NA PAREDE	5
BB	BEDEBUDURO INDUSTRIAL - 3 TORNEIRAS	8
BS	VASO SANITÁRIO SIFONADO COM CUBA, COPLADA NA LOUÇA BRANCA	21
BS1	VASO SANITÁRIO INFANTIL LOUÇA BRANCA	8
CDH	CHUVEIRO ELÉTRICO COM DESVIADOR E DUCHA MANUAL	16
CE	CUBA DE EMBUTIR OVAL EM LOUÇA BRANCA	30
CH	CHUVEIRO ELÉTRICO	7
C1	CUBA EM AÇO INOXIDÁVEL DE EMBUTIR - 56 X 33 X 11 CM	6
C12	CUBA EM AÇO INOXIDÁVEL DE EMBUTIR - 60 X 30 X 14 CM	2
C2	DUCHA EM CROMO COM REGO PARA CONTROLE DE FLUXO DE ÁGUA	1
CL	LAVATÓRIO DE CANTO DE LOUÇA BRANCA SEM COLUMA	4
LSC	LAVATÓRIO DE LOUÇA BRANCA SEM COLUMA	3
M	MICROTÓR SIFONAL LOUÇA BRANCA	1
PH	PAPELEIRA PLÁSTICA TIPO DISPENSER PARA PAPEL HIGIENICO ROLAO	28
PI	DISPENSER EM PLÁSTICO PARA PAPEL TOLAH 2 X 3 FOLHAS	23
RE	ACABAMENTO PARA LAVATÓRIO COM SIFONAGEM DE GAVETA	16
SA	SABONETEIRA PLÁSTICA TIPO DISPENSER PARA SABONETE LÍQUIDO COM RESERVATÓRIO 500 ML	29
TA	TANQUE DE LOUÇA BRANCA COM COLUMA 30L	2
TL	TORNEIRA METÁLICA PARA LAVATÓRIO, FECHAMENTO AUTOMÁTICO, ACABAMENTO CROMADO	3
TM	TORNEIRA METÁLICA PARA PIA, BICA MÓVEL, ACABAMENTO CROMADO, COM AERILADOR, APLICAÇÃO DE MESA	6
TP	TORNEIRA METÁLICA PARA PIA, ACABAMENTO CROMADO, COM AERILADOR, APLICAÇÃO DE PAREDE	2
TS	TORNEIRA CROMADA DE MESA PARA LAVATÓRIO COM SENSOR DE PRESENÇA	4
TT	TORNEIRA METÁLICA PARA TANQUE, ACABAMENTO CROMADO	2

NOTAS:

- MEDIDAS E NÍVEIS EM METROS;
- VERIFICAR DETALHES CONSTRUTIVOS PERTINENTES NO MEMORIAL DESCRITIVO;
- A REGULARIZAÇÃO DO PISO DO CORREDOR PRINCIPAL DA ESCOLA DEVERÁ SER REALIZADO CONFORME OS NÍVEIS IN LOCO;
- RASOS DEVERÃO SER EXECUTADOS CONFORME OS NÍVEIS DO PISO E DE ACORDO COM A NBR 9050;
- AS ALTERAÇÕES NESTE PROJETO SOMENTE COM AUTORIZAÇÃO EXPRESSA DA FISCALIZAÇÃO E DA EMPRESA PROJETISTA;

REFERÊNCIAS:  
- PLANILHA DE QUANTITATIVOS;  
- MEMORIAL DESCRITIVO E ESPECIFICAÇÕES TÉCNICAS.

REV. 01	30/10/24	REVISÃO DO PROJETO COMPLETO		DAC
REV. 00	02/02/24	EMISSÃO INICIAL		DAC
REVISÃO:	DATA :	DESCRIÇÃO:		RESP:



<p>PROJETO</p>  <p>Rua Cel. Joaquim Francisco, 341, Bairro Varginha  CEP: 37501-052 - Itajubá / MG  Tel: (35) 2143-9087  www.dacengenharia.com.br</p>	<p>COORDENAÇÃO DE PROJETOS</p>	
	<p>ALOISIO CAETANO FERREIRA</p>	<p>CREA: MG-97.132/D</p>
	<p>RESPONSÁVEL TÉCNICO</p>	
<p>RAFAEL BARBOSA CARREIRA      CAU: 00A155411-5</p>		

<b>CONSTRUÇÃO DA ESCOLA ALEGRIINHO</b>		DISCIPLINA
ENDEREÇO	RUA LOURDES SOUZA SANTOS, COLINA VERDE POUSO ALEGRE - MG	<b>ARQUITETÔNICO</b>
ASSUNTO	PLANTA DE EIXOS HIDRÁULICOS E DETALHES DE INSTALAÇÕES SANITÁRIAS	FASE DO PROJETO
		<b>EXECUTIVO</b>
		FOLHA Nº

DATA INICIAL	ESCALA	REVISÃO	
02/02/2024	INDICADA	REV.01	DAC-PMPA-ALEG-PE-ARQ-R01.RVT