
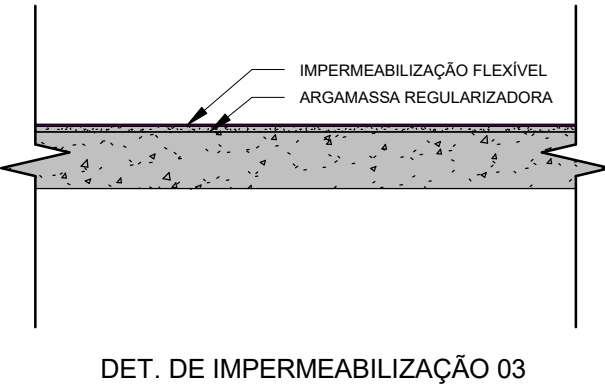
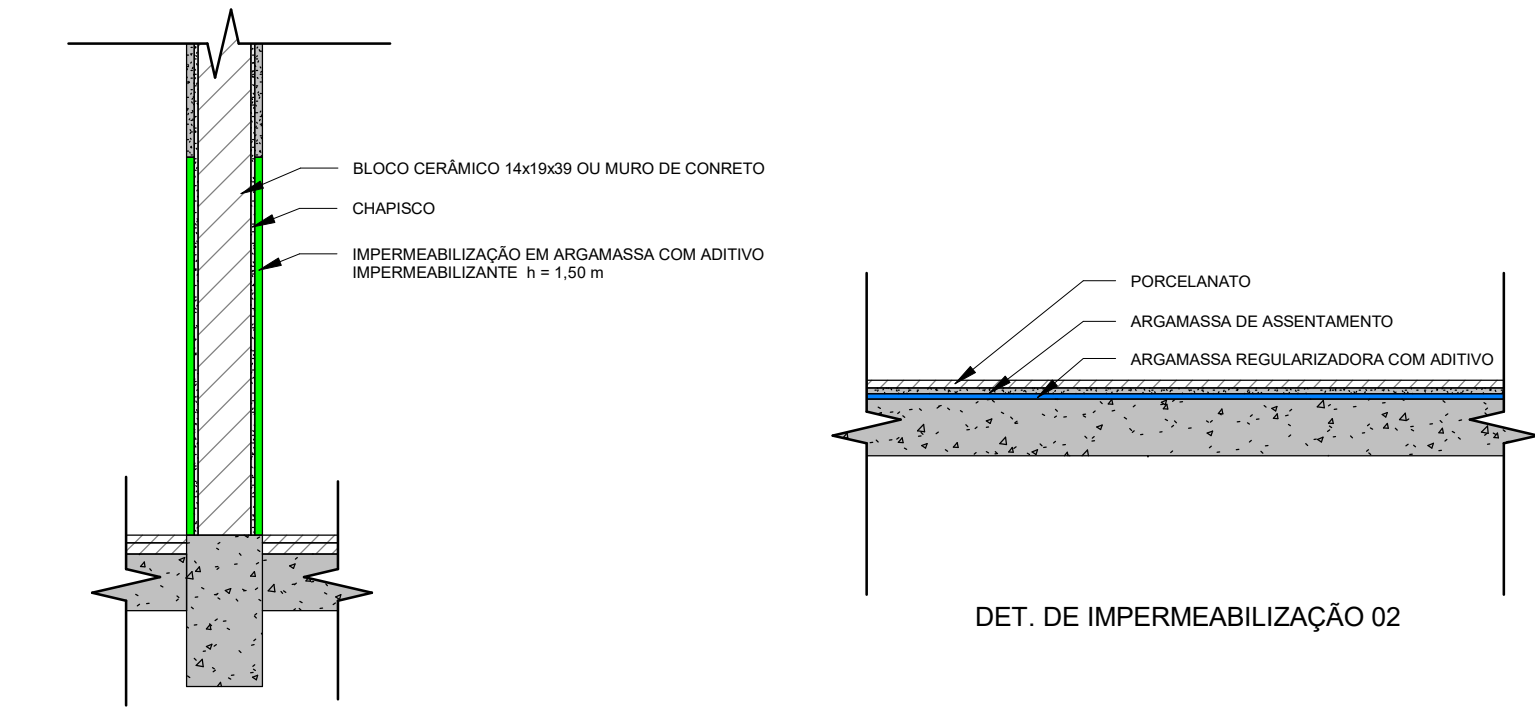


PROJETO ARQUITETÔNICO - CONSTRUÇÃO DA ESCOLA ALEGRIÑO  
ESCALA INDICADA

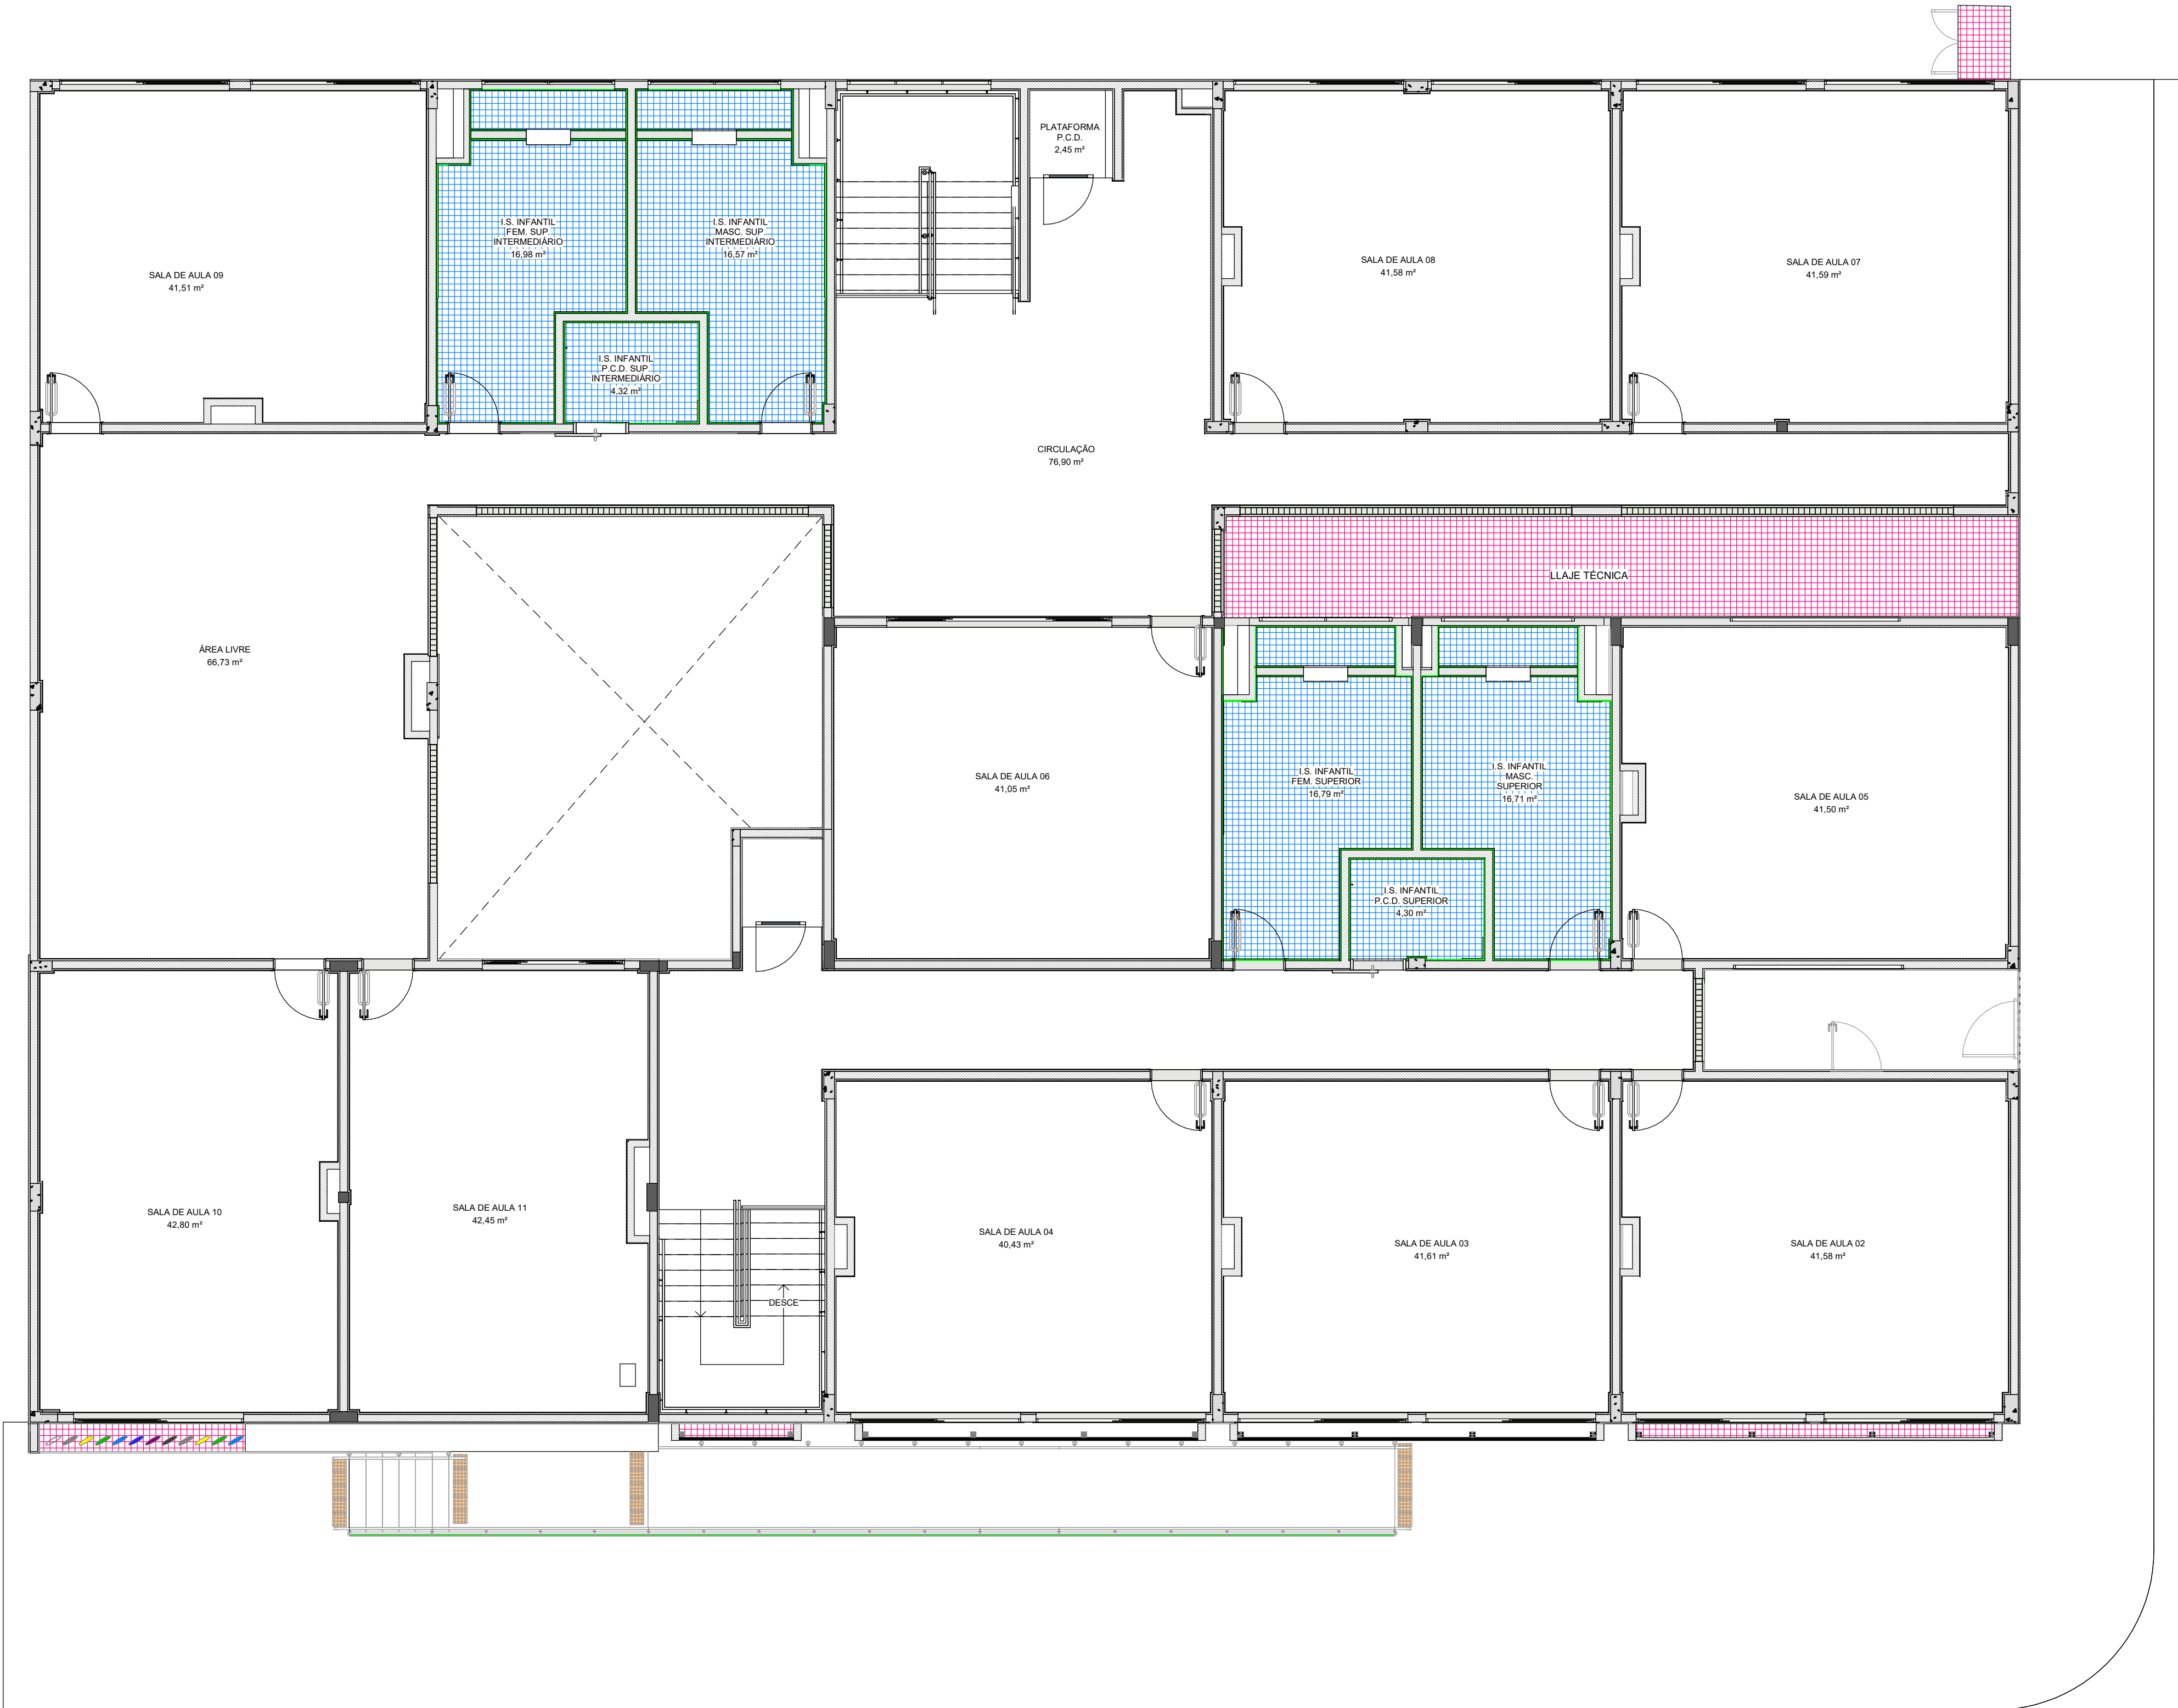

LEGENDA DE IMPERMEABILIZAÇÕES

- IMPERMEABILIZAÇÃO DET. 01
- IMPERMEABILIZAÇÃO DET. 02
- IMPERMEABILIZAÇÃO DET. 03

NOTAS:  
- MEDIDAS E NÍVEIS EM METROS;  
- VERIFICAR DETALHES CONSTRUTIVOS PERTINENTES NO MEMORIAL DESCRITIVO;  
- RAMPAS DEVERÃO SER EXECUTADAS CONFORME OS NÍVEIS DO PISO E DE ACORDO COM A NBR 9050;  
- ALTERAÇÕES NESTE PROJETO SOMENTE COM AUTORIZAÇÃO EXPRESSA DA FISCALIZAÇÃO E DA EMPRESA PROJETISTA;

REFERÊNCIAS:  
- PLANILHA DE QUANTITATIVOS;  
- MEMORIAL DESCRITIVO E ESPECIFICAÇÕES TÉCNICAS.

REV. 01	30/10/24	REVISÃO DE PROJETO COMPLETO	DAC
REV. 00	02/02/24	EMIÇÃO INICIAL	DAC
REVISÃO:	DATA:	DESCRIÇÃO:	RESP.:



PROJETO	COORDENAÇÃO DE PROJETOS
 Rua Cel. Joaquim Francisco, 341, Bairro Varginha CEP: 37501-052 - Itajubá / MG Tel. (35) 2143-9087 www.dacengenharia.com.br	ALOISIO CAETANO FERREIRA CREA: MG-97.132/D RESPONSÁVEL TÉCNICO RAFAEL BARBOSA CARREIRA CAU: 00A155411-5

CONSTRUÇÃO DA ESCOLA ALEGRIÑO			
ENDEREÇO RUA LOURDES SOUZA SANTOS, COLINA VERDE POUSO ALEGRE - MG	DISCIPLINA ARQUITETÔNICO		FASE DO PROJETO EXECUTIVO
ASSUNTO PLANTA DE IMPERMEABILIZAÇÃO - SUPERIOR DETALHES	FOLHA Nº 11/24		
DATA INICIAL 02/02/2024	ESCALA INDICADA	REVISÃO R01	DAC-PMPA-ALEG-PE-ARQ-R01.RVT