


LEVANTAMENTO PLANIALTIMÉTRICO CADASTRAL  
ESC 1:250

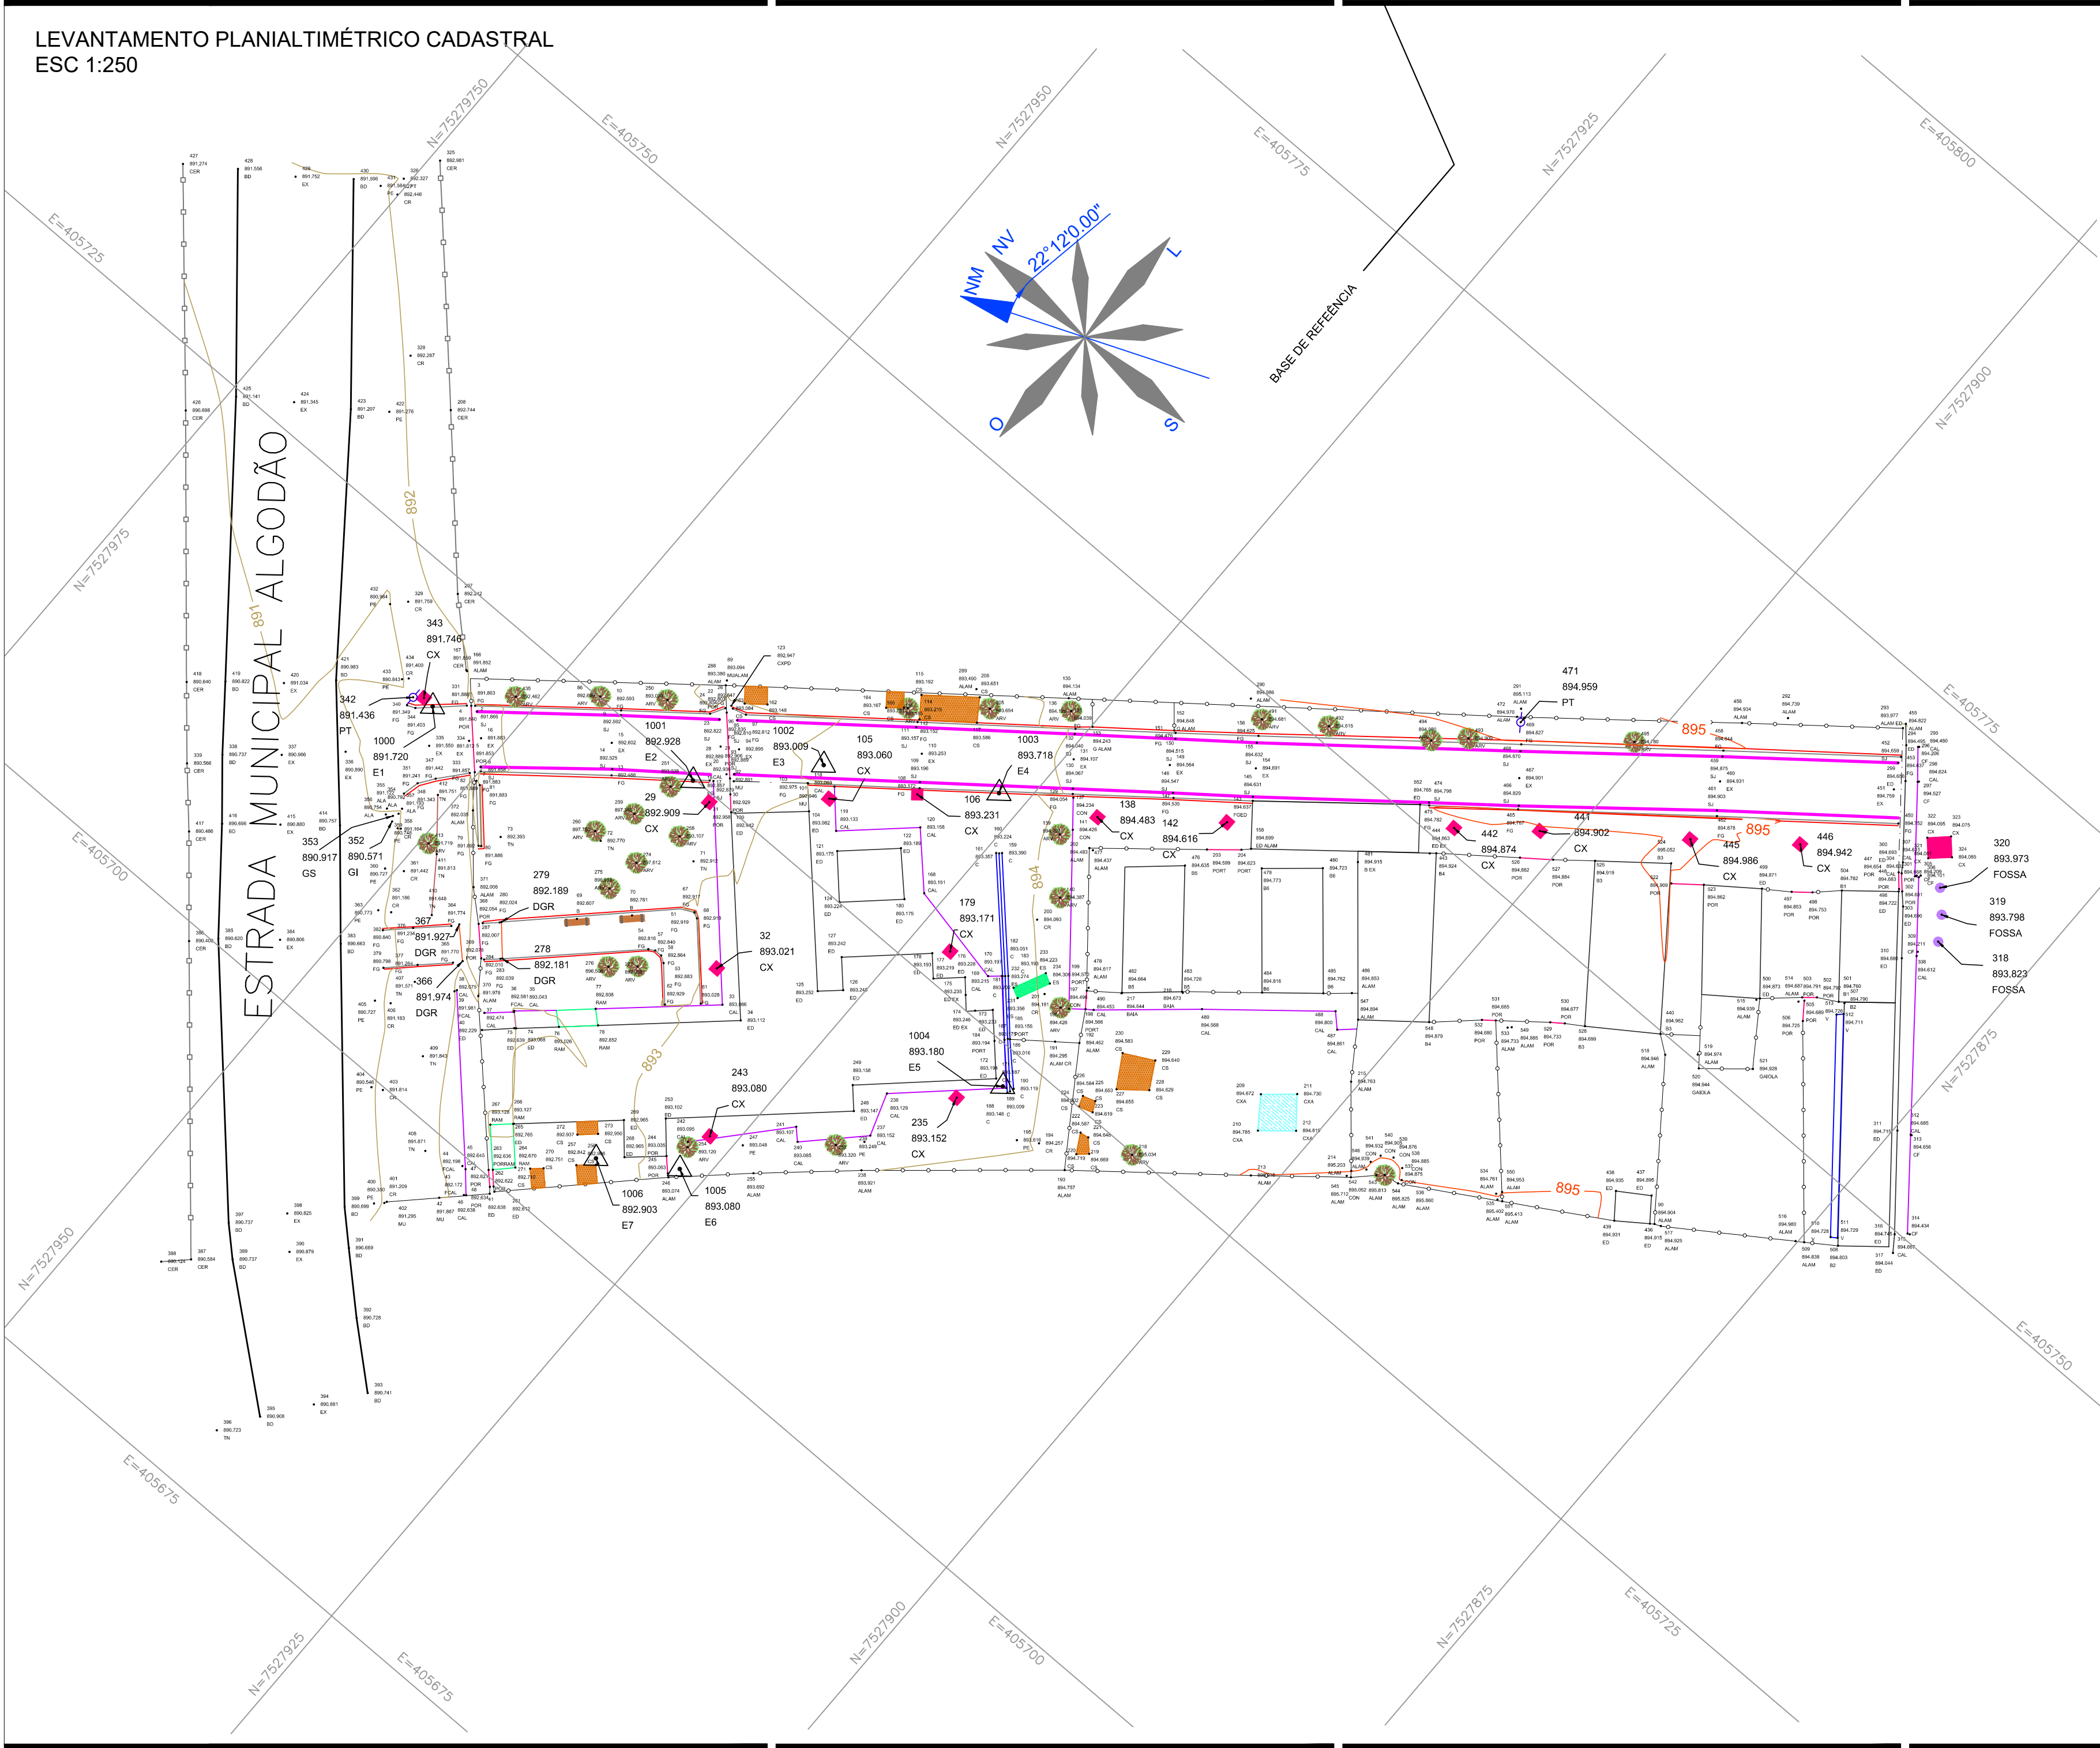

MARCO TOPOGRÁFICO DE REFERÊNCIA:

SEM ESCALA

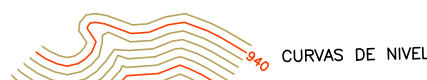


TABELA DE COORDENADAS

PONTO	DESCRIÇÃO	ELEV.	NORTE	LESTE
01	BASE	902,512	7.528.214,305	405.918,254
E1	1000	891,720	7.527.954,457	405.718,426
E2	1001	892,928	7.527.940,343	405.724,880
E3	1002	893,001	7.527.935,224	405.730,425
E4	1003	893,718	7.527.926,529	405.735,729
E5	1004	893,180	7.527.915,445	405.723,084
E6	1005	893,080	7.527.926,461	405.707,454
E7	1006	892,903	7.527.930,511	405.704,799

LEGENDA:

	FOSSA		BASE E ESTAÇÃO
	POSTE		GUIA
	BANCO		RAMPA
	ALAMEDADO		SARJETA
	MURO		CALÇADA
	CERCA		CAIXA D'ÁGUA
	CANALETA		BAIA
	PORTÃO		ESCADA
	DEGRAU		CAIXA NÃO IDENTIFICADA
	LIMITE DE EDIFICAÇÃO		ÁRVORE
	ACESSO AO LOCAL COM INTERTRAVADO		
	VIA COM PAVIMENTAÇÃO ASFÁLTICA		



100  
XXX  
888,88  
CURVAS DE NÍVEL  
NÚMERO  
DESCRIÇÃO  
COTA

NOTAS:

- COTAS EM METRO, EXCETO ONDE INDICADO;
- CURVAS DE NÍVEL:
  - CURVAS DE NÍVEL INTERMEDIÁRIAS ESPAÇADAS DE 1,00 m;
  - CURVAS DE NÍVEL MESTRAS ESPAÇADAS DE 5,00 m.
- INFORMAÇÕES DE GEORREFERENCIAMENTO:
  - SISTEMA DE REFERÊNCIA: UNIVERSAL TRANSVERSA DE MERCATOR – UTM;
  - ZONA UTM: ZONA 23 SUL;
  - DATUM DE REFERÊNCIA HORIZONTAL: SIRGAS 2000;
  - DATUM DE REFERÊNCIA VERTICAL: RASTREAMENTO GEODÉSICO;
  - EQUIPAMENTO UTILIZADO: PAR DE ANTENAS GNSS DE DUPLA FREQUÊNCIA E RTK DA MARCA STONEX, MODELOS S800 E S800A.
- AS COTAS APRESENTADAS REFEREM-SE A ELEVAÇÕES, CALCULADAS PELO MODELO hgeoHNOR\_IMBITUBA (IBGE).
- PONTO DE REFERÊNCIA:
  - TIPO: MARCO DE PARAUSO;
  - COORDENADAS (ÉPOCA 2000.4):
    - LATITUDE: 7.528.214,305 m;
    - LONGITUDE: 405.918,254 m;
    - ALTITUDE: 902,51 m.

REV. 01				05/09/23				CONFORME SOLICITAÇÕES DA CHEFIA DE GABINETE				DAC							
REV. 00				10/02/23				EMISSIONAL INICIAL				DAC							
REVISÃO				DATA :				DESCRIÇÃO:				RESP.:							
CLIENTE																			
<div><div></div><div>Prefeitura Municipal de <b>Pouso Alegre</b></div></div>																			
PROJETO																			
<div><p>Rua Cel. Joaquim Francisco, n° 341 Bairro Varginha CEP: 37501-052 – Itajubá / MG Tel: (35) 98414-5841 www.dacengenharia.com.br</p></div>												COORDENAÇÃO ALOÍSIO CAETANO FERREIRA							
RESPONSÁVEL TÉCNICO E AUTOR																			
												ENG. CIVIL FLÁVIA BARBOSA				CREA MG-187.842/D			
EMPREENHIMENTO																			
REFORMA E AMPLIAÇÃO DO CENTRO DE BEM-ESTAR ANIMAL																			
ENDEREÇO												DISCIPLINA							
ESTRADA MUNICIPAL ALGODÃO, BAIRRO ALGODÃO POUSO ALEGRE – MINAS GERAIS												TOPOGRAFIA							
ASSUNTO												FASE DO PROJETO							
LEVANTAMENTO PLANIALTIMÉTRICO CADASTRAL PLANTA BAIXA E TABELA DE COORDENADAS												EXECUTIVO							
												FOLHA N°.							
												ÚNICA							
DATA INICIAL				ESCALA				REVISÃO				ARQUIVO							
10/02/2023				1: 250				R01				DAC-PMPA-CBA-PE-TOP-R01.DWG							